




KG Name: Göfis
KG Nummer: 92109
Gerichtsbezirk: Feldkirch
Messungsamt: Bludenz
id: Vorarlberg
Republik: Österreich
GZ: 21.803U/23

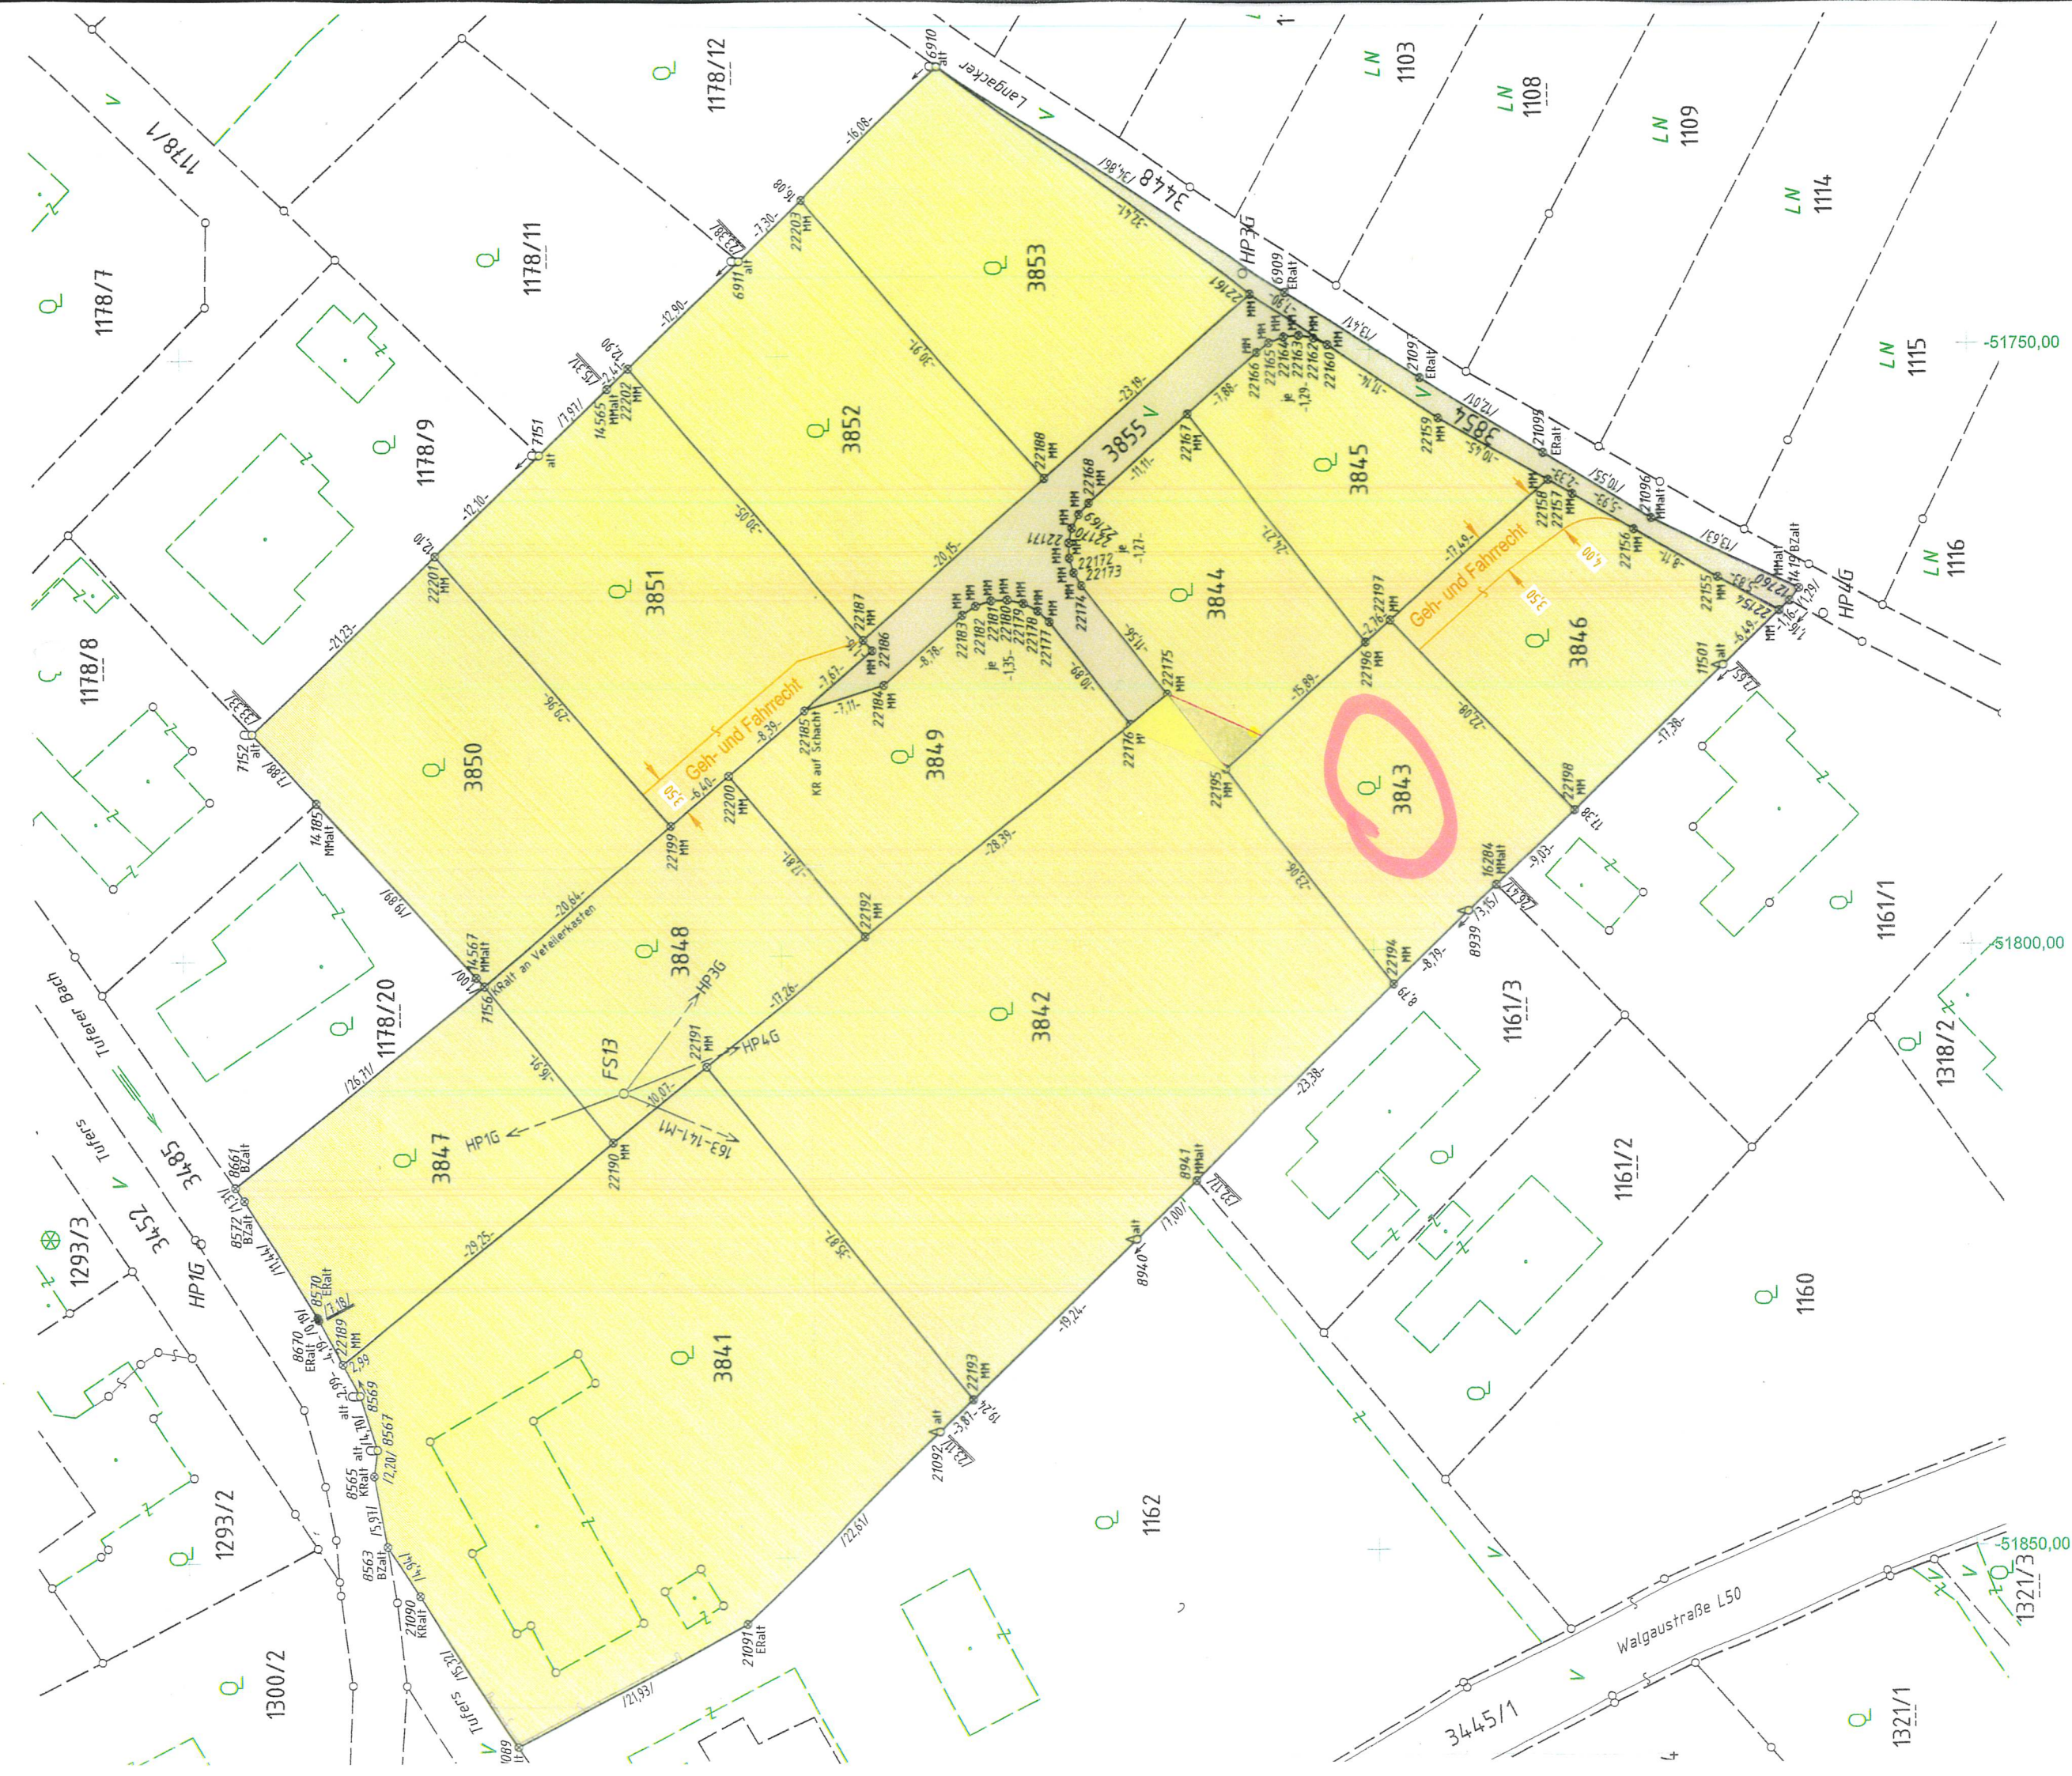

MARKOWSKI Vermessung ZT GmbH
Dipl.-Ing. Alexander Straka
Dipl.-Ing. Martin Heim
Reichsstrasse 33
6800 Feldkirch, Österreich
+43 5522 76601
vermessung@markowski.at
www.markowski.at

Staatlich befugte und beauftragte Zivilttechniker für Vermessungswesen

LAGEPLAN 1:500

IMA, COINCEDECT