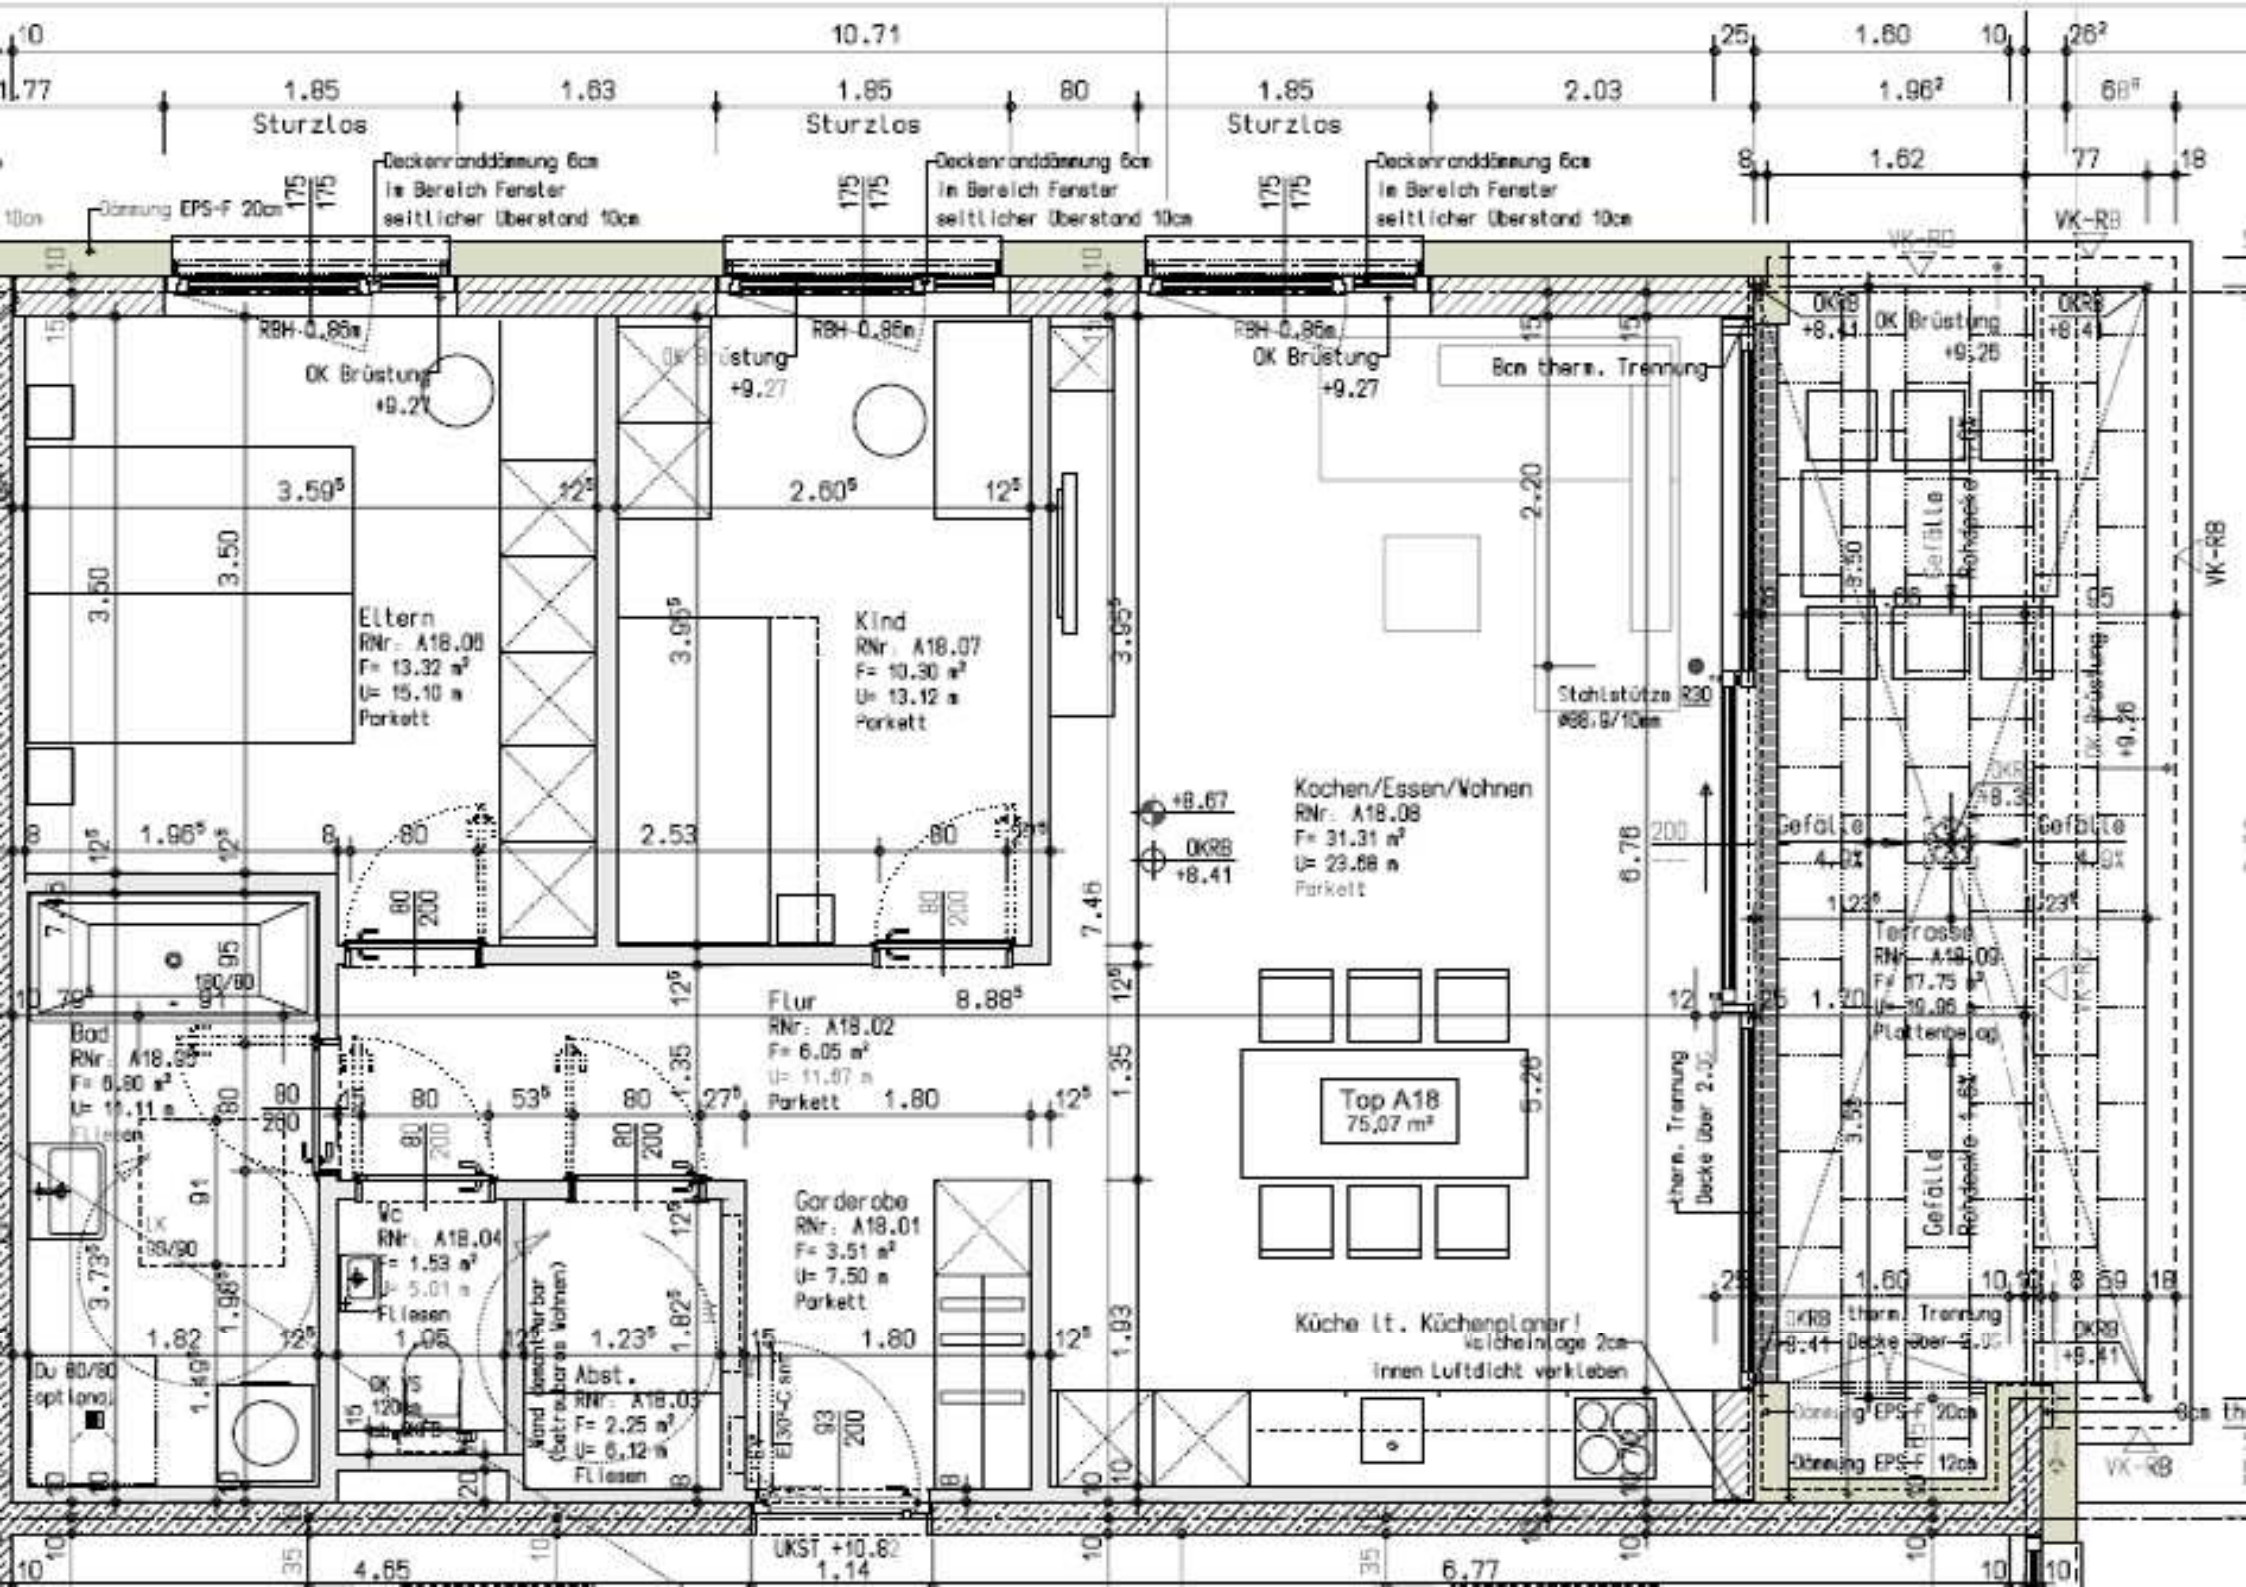

Sturzlos
Deckenranddämmung 6cm
im Bereich Fenster
seitlicher Überstand 10cm
Dämmung EPS-F 20cm
RBH 0.86m
OK Brüstung
+9.27
Eltern
RNr: A18.06
F= 13.32 m²
U= 15.10 m
Parkett
Kind
RNr: A18.07
F= 10.30 m²
U= 13.12 m
Parkett
Kochen/Essen/Wohnen
RNr: A18.08
F= 31.31 m²
U= 23.68 m
Parkett
Flur
RNr: A18.02
F= 6.05 m²
U= 11.67 m
Parkett
Bad
RNr: A18.05
F= 6.80 m²
U= 11.11 m
Fliesen
Wc
RNr: A18.04
F= 1.53 m²
U= 5.01 m
Fliesen
Abst.
RNr: A18.03
F= 2.25 m²
U= 6.12 m
Fliesen
Garderobe
RNr: A18.01
F= 3.51 m²
U= 7.50 m
Parkett
Top A18
75,07 m²
Küche lt. Küchenplaner!
Wascheinlage 2cm
innen Luftdicht verkleben
Stahlstütze R30
Ø88,9/10mm
Terrasse
RNr: A18.09
F= 17.75 m²
U= 19.96 m
Plattenbelag
Gefälle
Rohdecke
therm. Trennung
Decke über 2.00
Dämmung EPS-F 20cm
Dämmung EPS-F 12cm
Du 80/80
optional
UKST +10.82
VK-RB