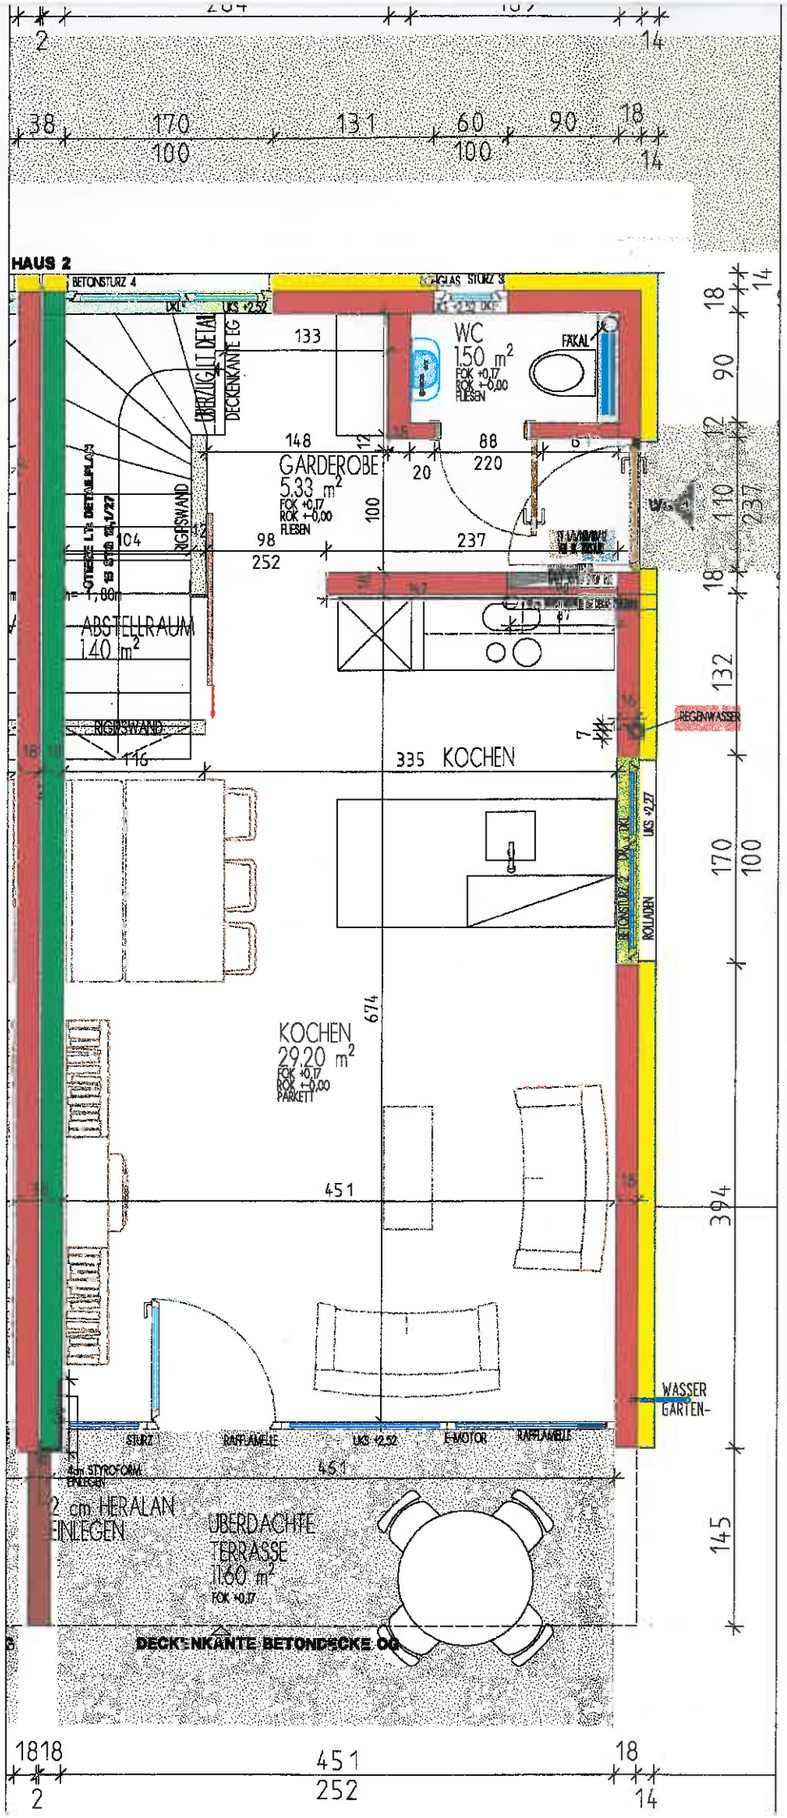
HAUS 2
BETONSTURZ 4
GLAS STURZ 3
WC
150 m²
FOK +0,17
ROK +-0,00
FLIESEN
FÄKAL
GARDEROBE
5,33 m²
FOK +0,17
ROK +-0,00
FLIESEN
ABSTELLRAUM
140 m²
RIGIPSWAND
DECKENKANTE EG
335 KOCHEN
REGENWASSER
BETONSTURZ 2
ROLLADEN
KOCHEN
29,20 m²
FOK +0,17
ROK +-0,00
PARKETT
WASSER GARTEN-
STURZ
RAFFAMELLE
UKS +2,52
E-MOTOR
4cm STYROFOAM EINLEGEN
2 cm HERALAN EINLEGEN
ÜBERDACHTE TERRASSE
11,60 m²
FOK +0,17
DECKENKANTE BETONDECKE OG

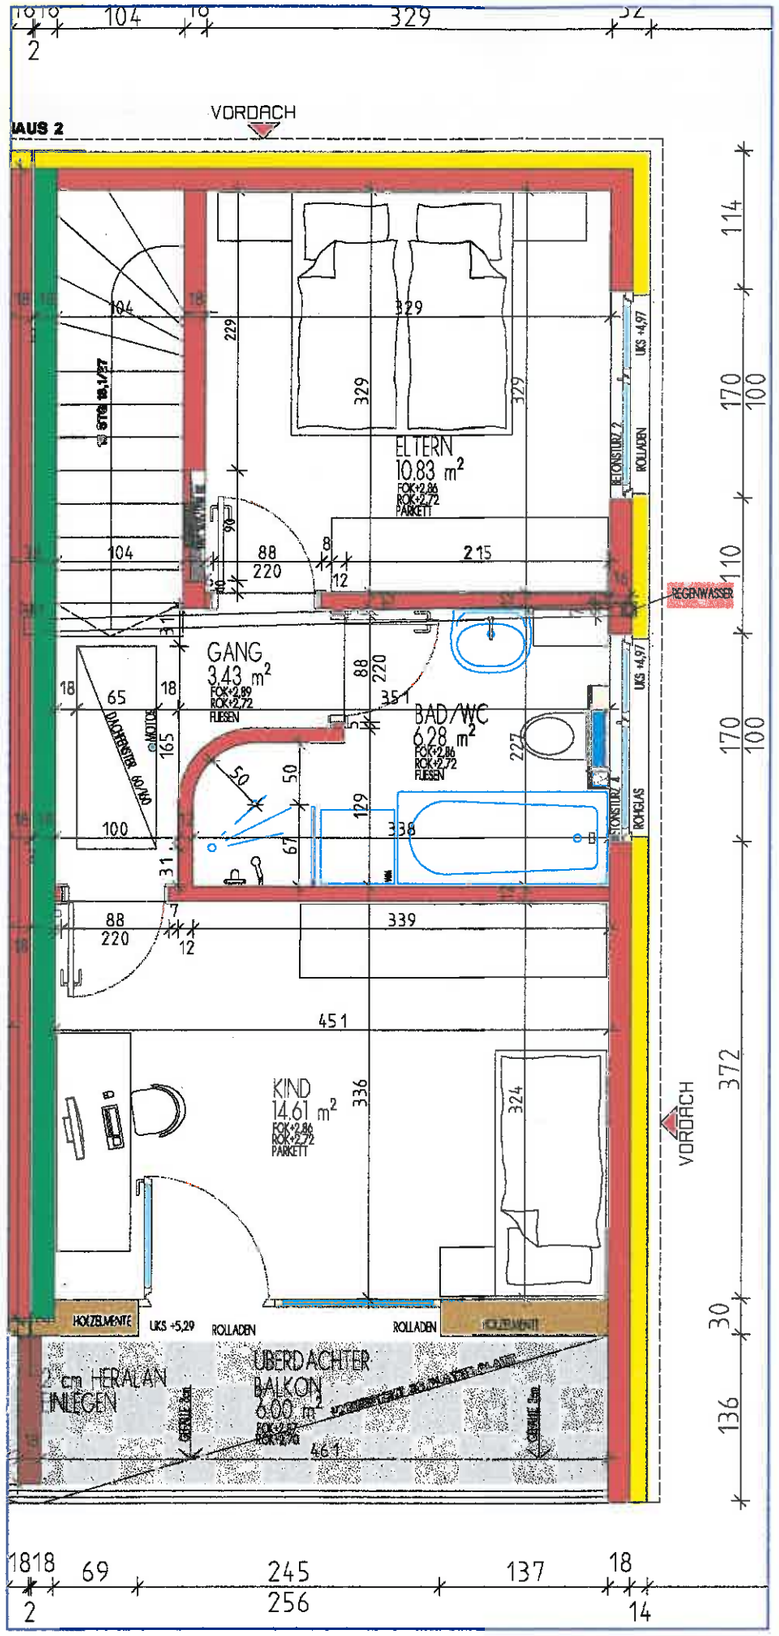
VORDACH
HAUS 2
ELTERN
10,83 m²
FOK +2,86
ROK +2,72
PARKETT
REGENWASSER
GANG
3,43 m²
FOK +2,89
ROK +2,72
FLIESEN
BAD/WC
6,28 m²
FOK +2,86
ROK +2,72
FLIESEN
KIND
14,61 m²
FOK +2,86
ROK +2,72
PARKETT
VORDACH
HOLZELEMENTE
UKS +5,29
ROLLADEN
2 cm HERALAN EINLEGEN
ÜBERDACHTER BALKON
6,00 m²