





# Objekt Planunterlagen

Wiesenstraße 37, 6837 Weiler

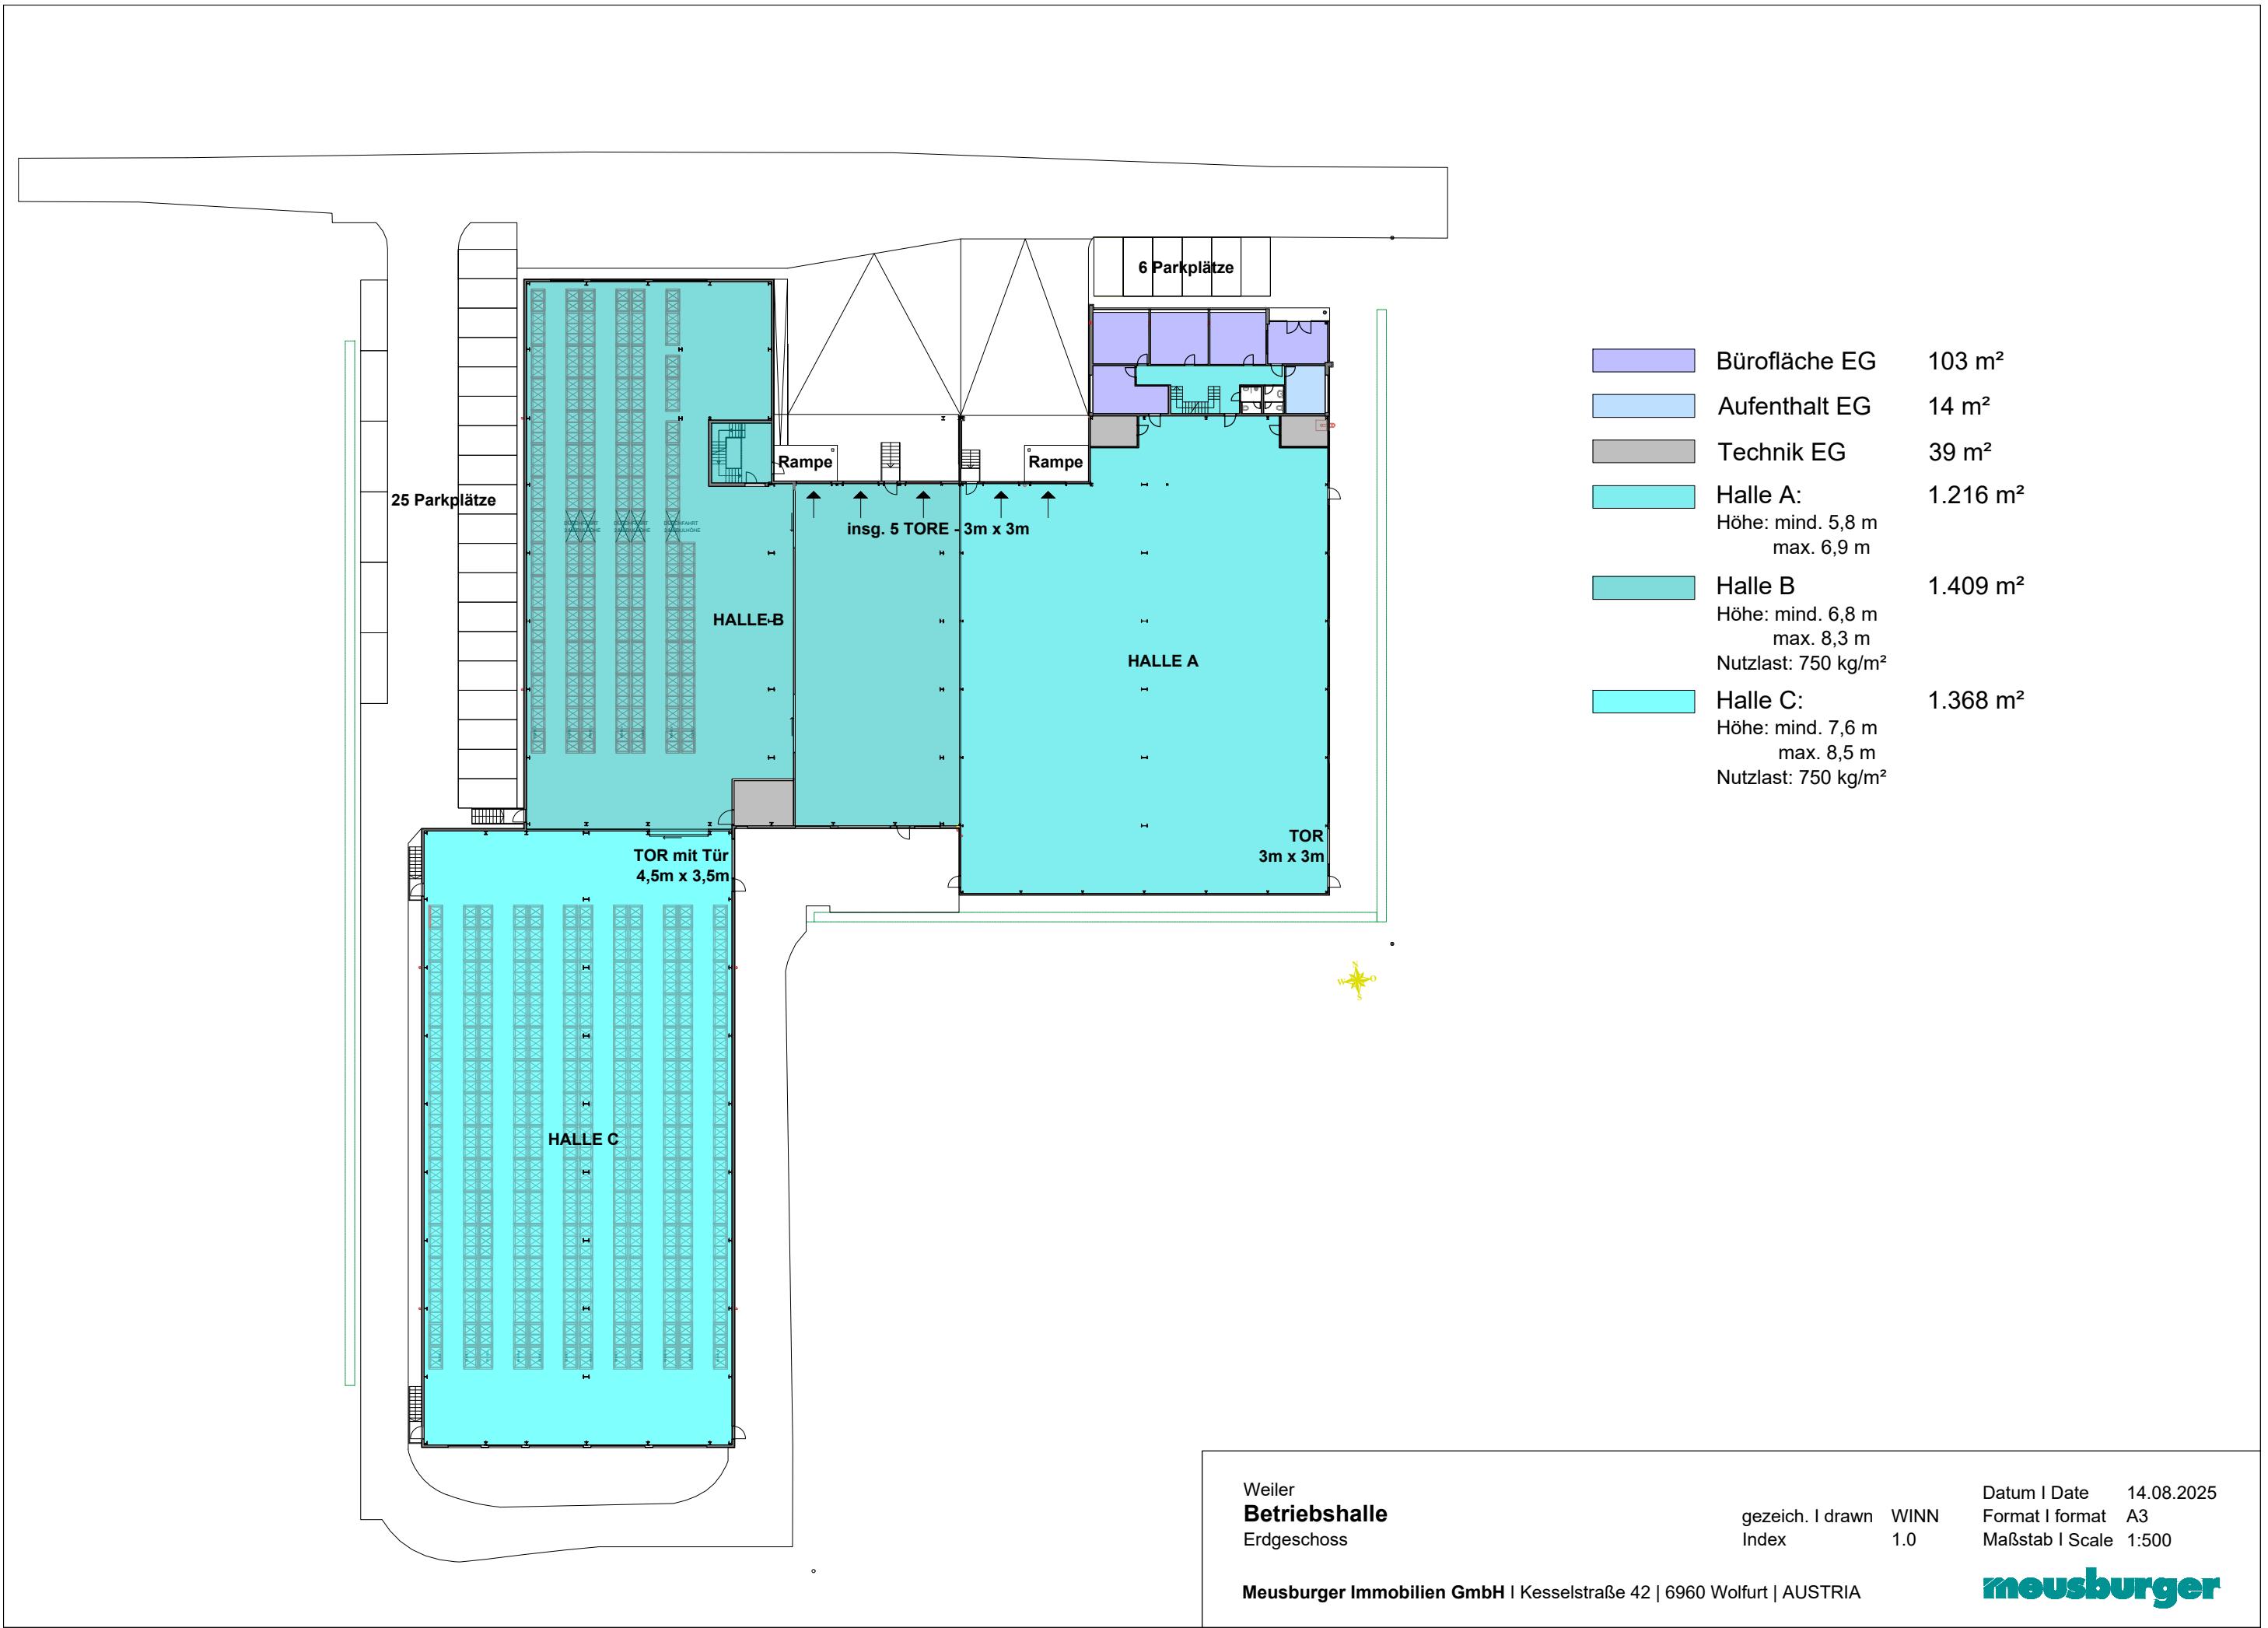

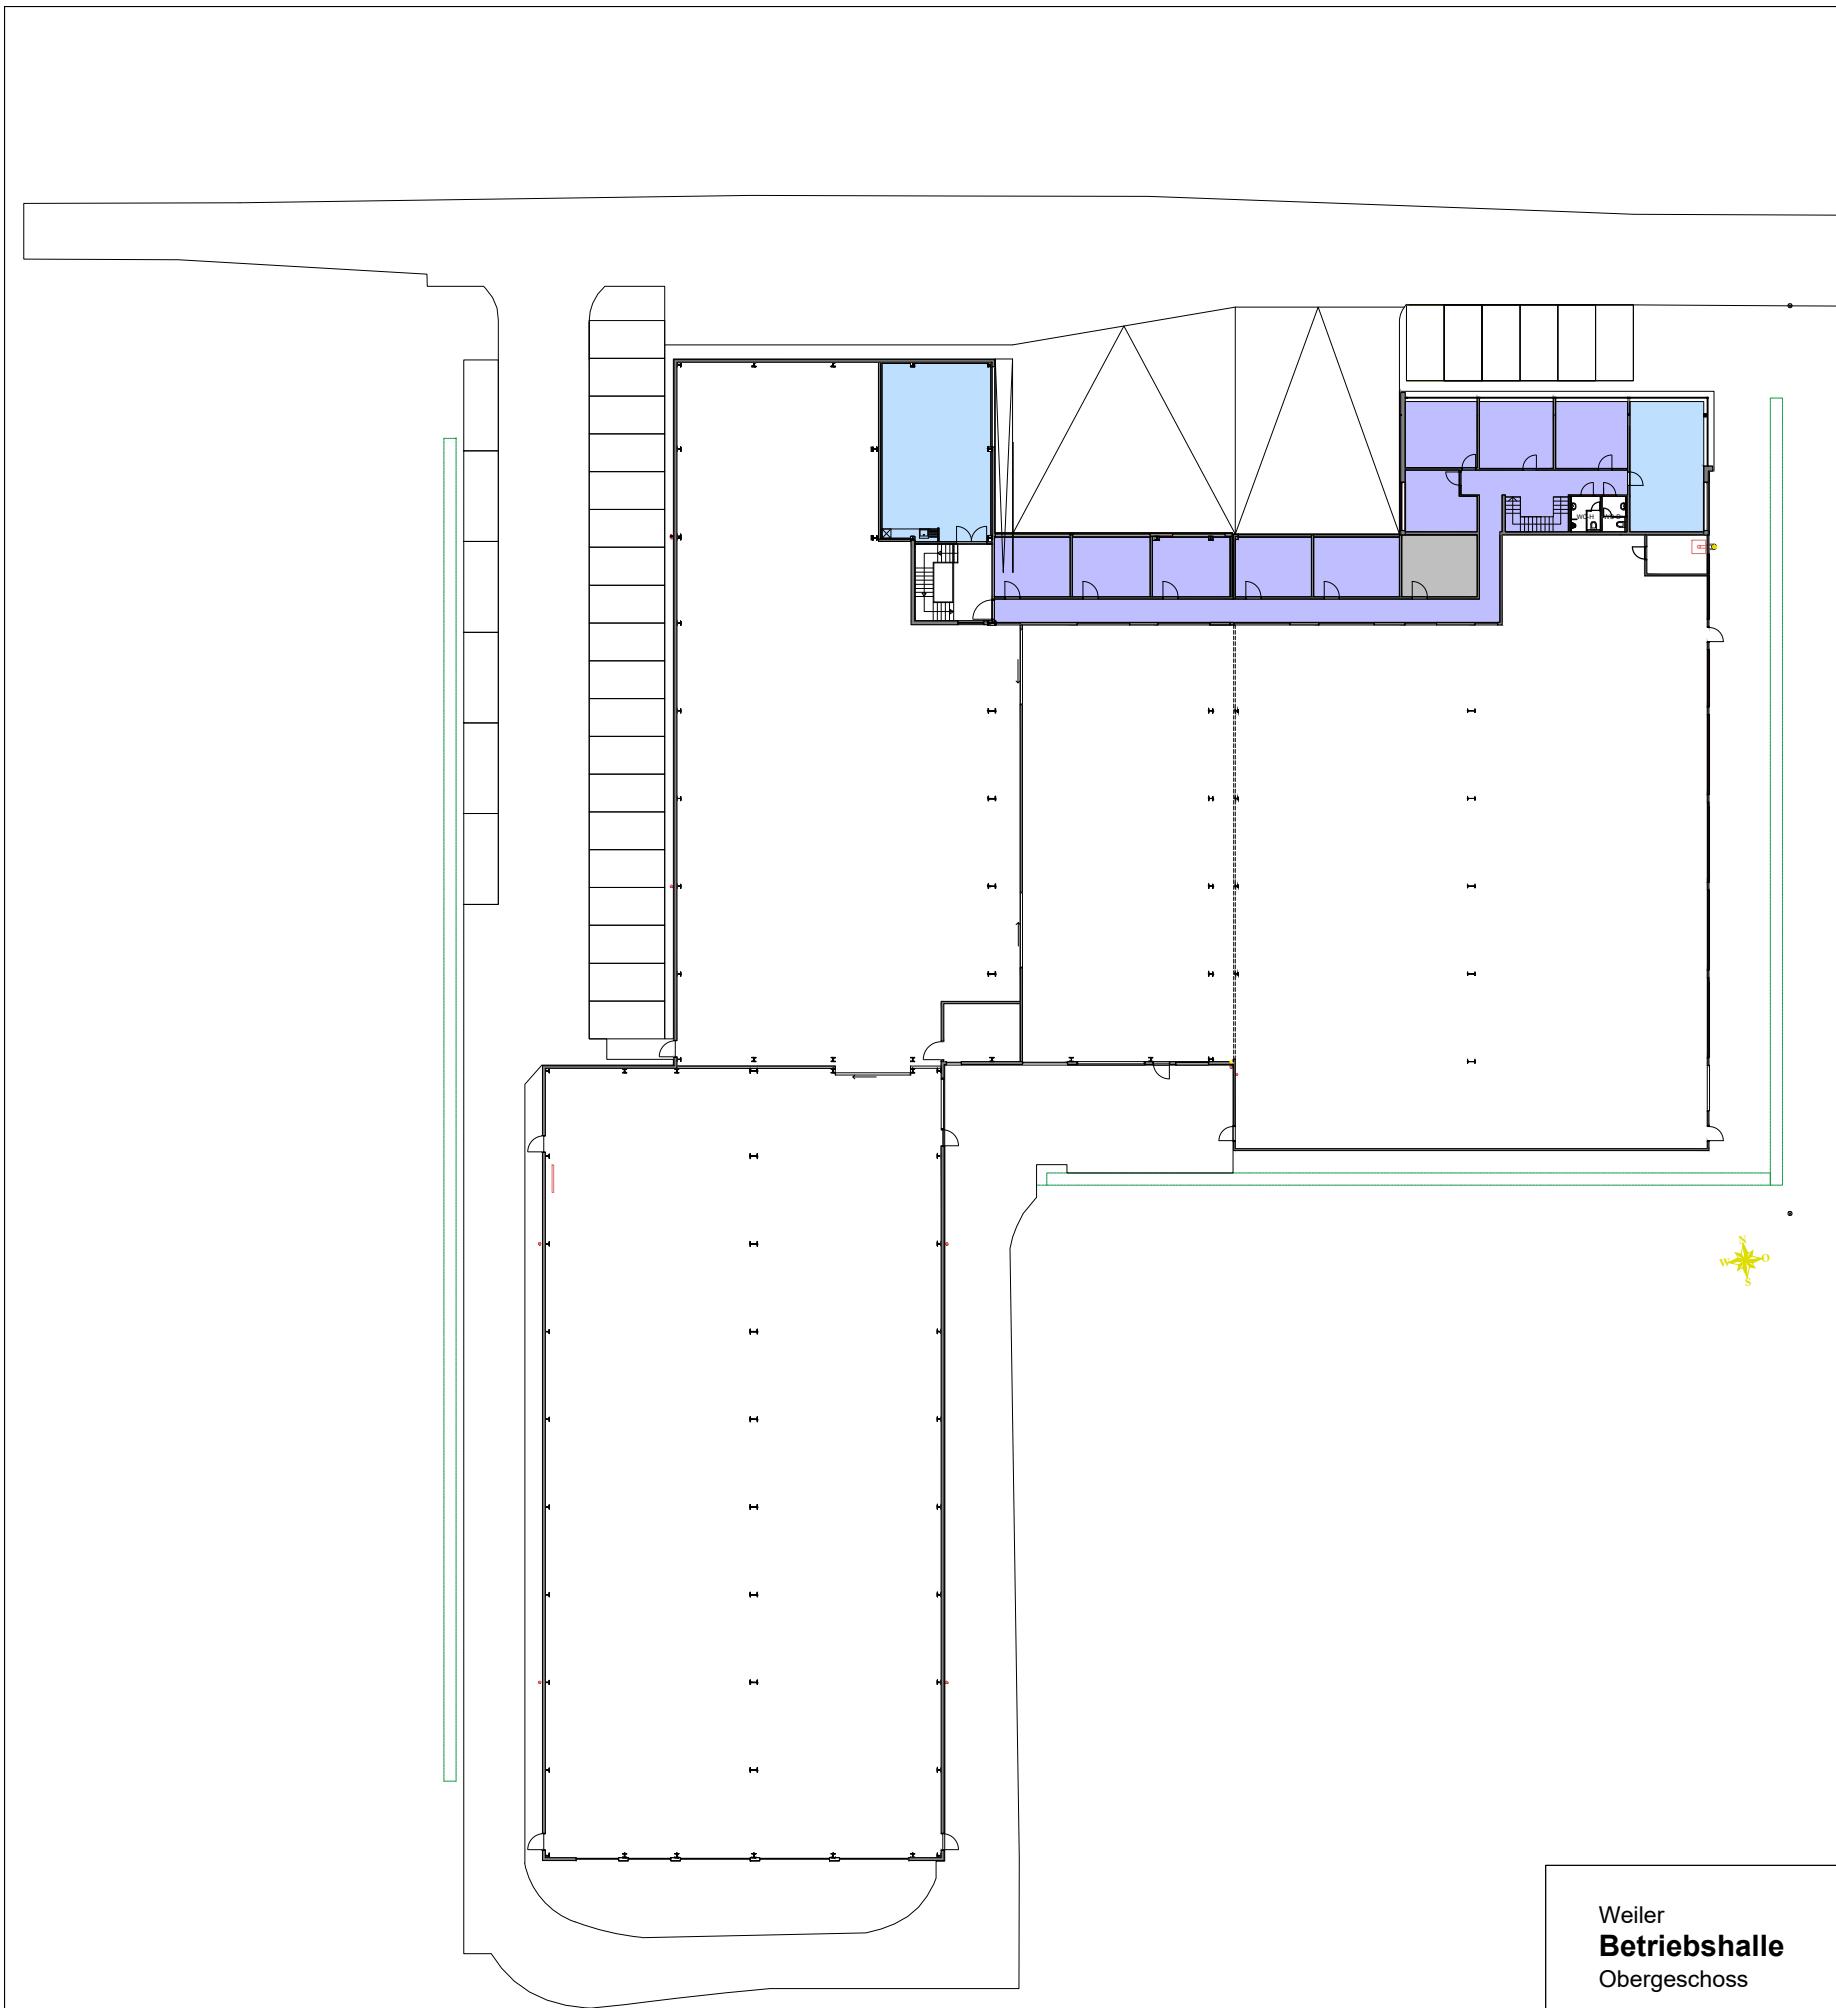

	Bürofläche OG	273 m <sup>2</sup>
	Seminar/Aufenthalt OG	126 m <sup>2</sup>
	Archiv OG	20 m <sup>2</sup>

Weiler  
**Betriebshalle**  
Obergeschoss

Datum / Date 14.08.2025  
gezeich. / drawn WINN  
Format / format A3  
Index 1.0  
Maßstab / Scale 1:500

Meusburger Immobilien GmbH | Kesselstraße 42 | 6960 Wolfurt | AUSTRIA

**meusburger**