
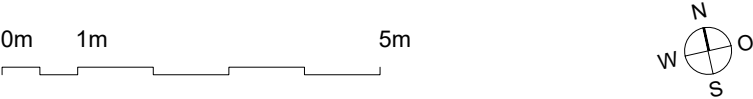



Viehmarktstraße 1

6850 DORNBIRN


BTB_TOP 26
3-Zimmerwohnung
3.Obergeschoss
81.5 m²

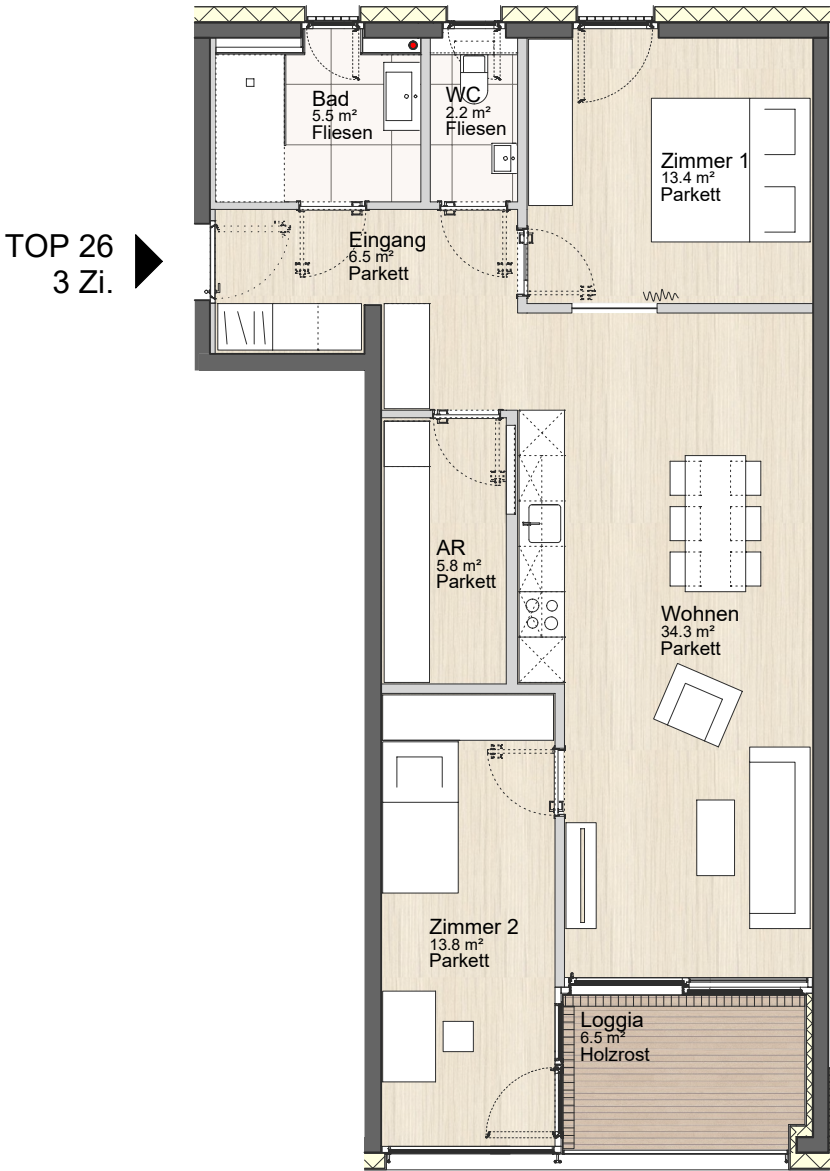


Einrichtungen und Bepflanzungen sind nicht Teil des Vertrages.
Ausstattung laut gültiger Bau- und Ausstattungsbeschreibung.
Abmessungen sind Rohbaumaße - für Einbaumöbel Naturmaß nehmen!
Auf A3 Plotmaßstab 1:100

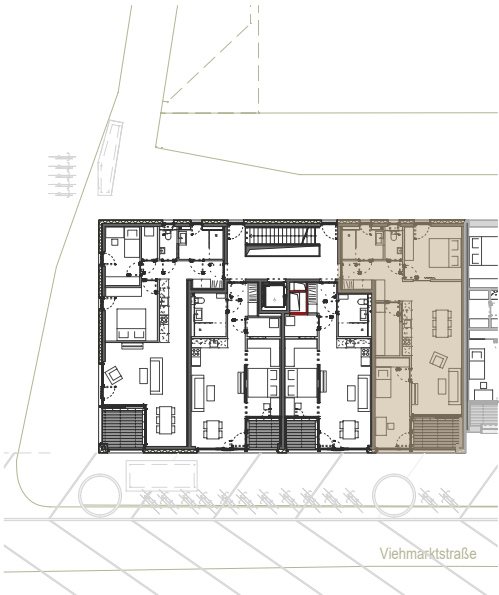

Übersicht 3.Obergeschoss

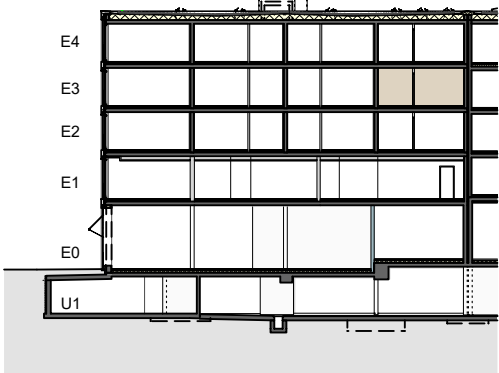

Schemaschnitt

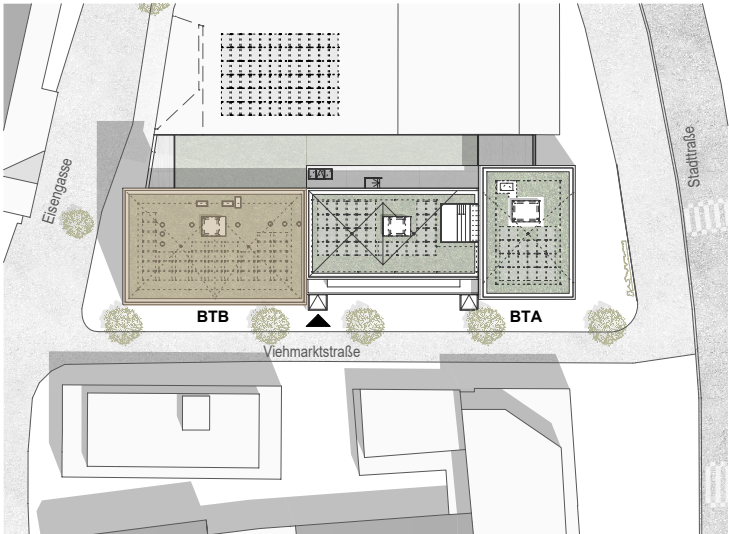

Übersichtsplan