


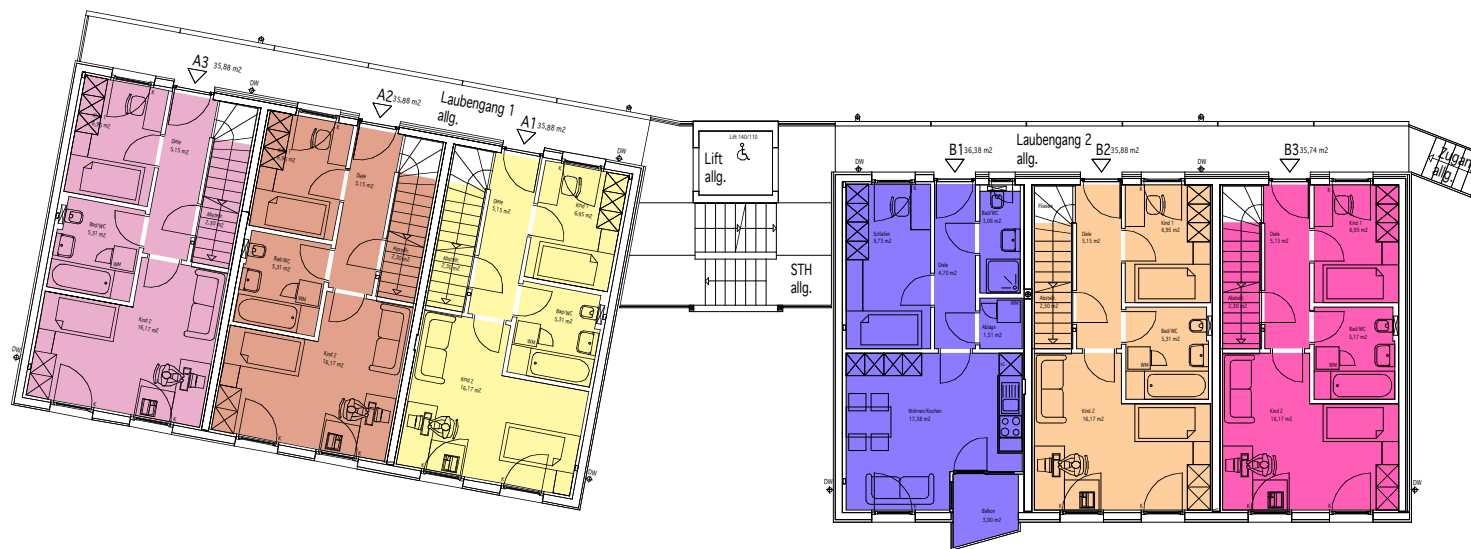

Haus A

Haus B

ERDGESCHOSS

M 1:200



siegfried schneider gmbh

im schlatt 20, a-6973 höchst
tel: 05578/75555, fax: 05578/755557
e-mail: office.schneider@aon.at

planung • bauleitung • schätzung • gutachten • nutzwertberechnung

Bauherr:	DL. GEIGER MICHAEL EULENTAL 9a, 6850 DORNBRN			
Objekt:	MIET - WOHNANLAGE EULENTAL 9, 6850 DORNBRN			
Bauteil:	ERDEGESCHOSS			
Plan				
Gez.	ma	Mst.	1 : 50	Planner.
Format	97/60	Datum	24.10.2005	1. Änderung
doldbau				Ing. Dietmar Dold Bau GmbH A-6861 Hofmanns Schenkenstr. 55 Tel. +43 (0) 5576 / 75 331 - 0 office@doldbau.at www.doldbau.at