


VORAUSSPLANI 2007-06-08

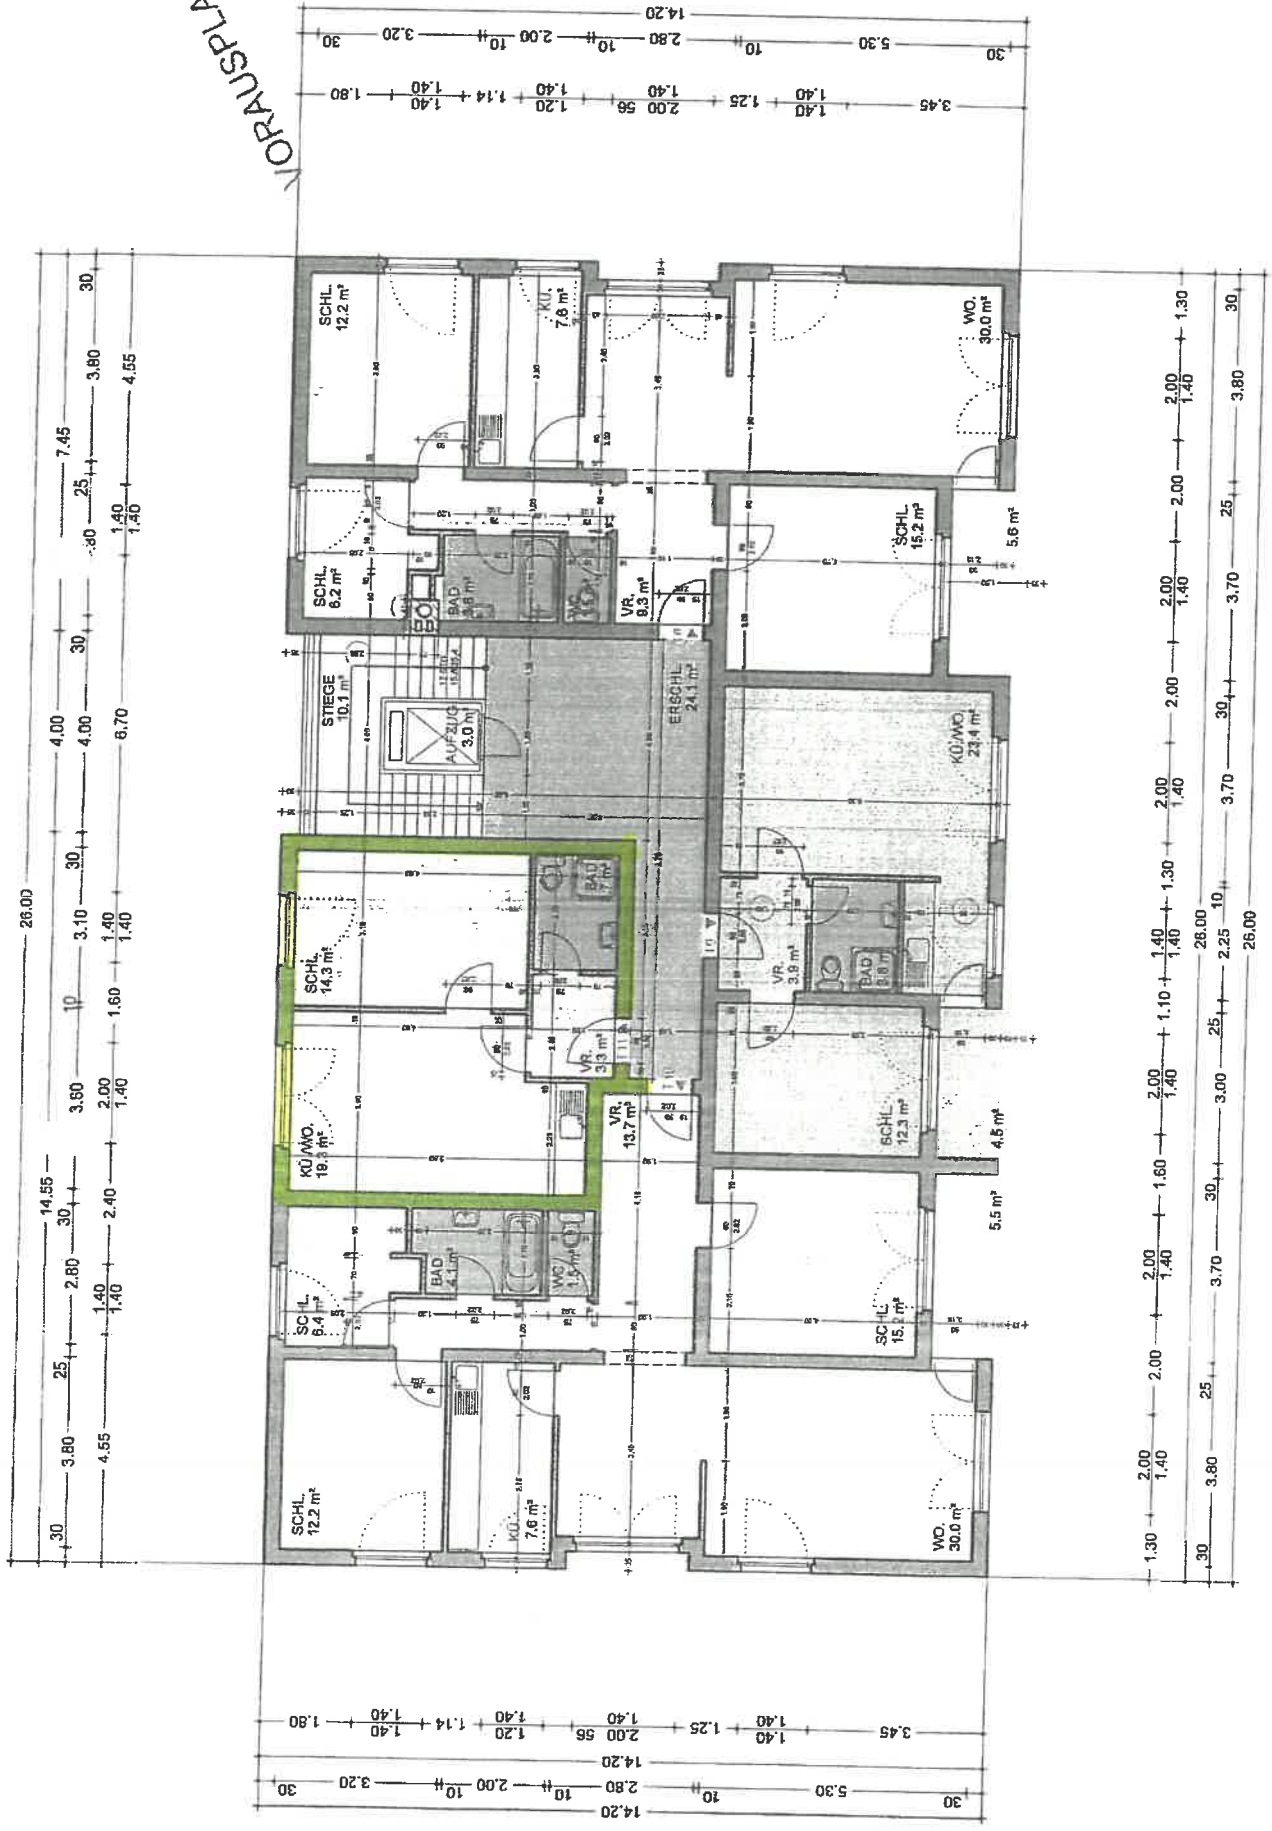

HEFEL REALVERMÖGEN AG
 Schwarzachtobelstraße 17
 6858 Schwarzbach
 WOHNHAUS
 GRUNDRISS 1.OBERGESCHOSS