


Verkaufsplan Haus A Dachgarten

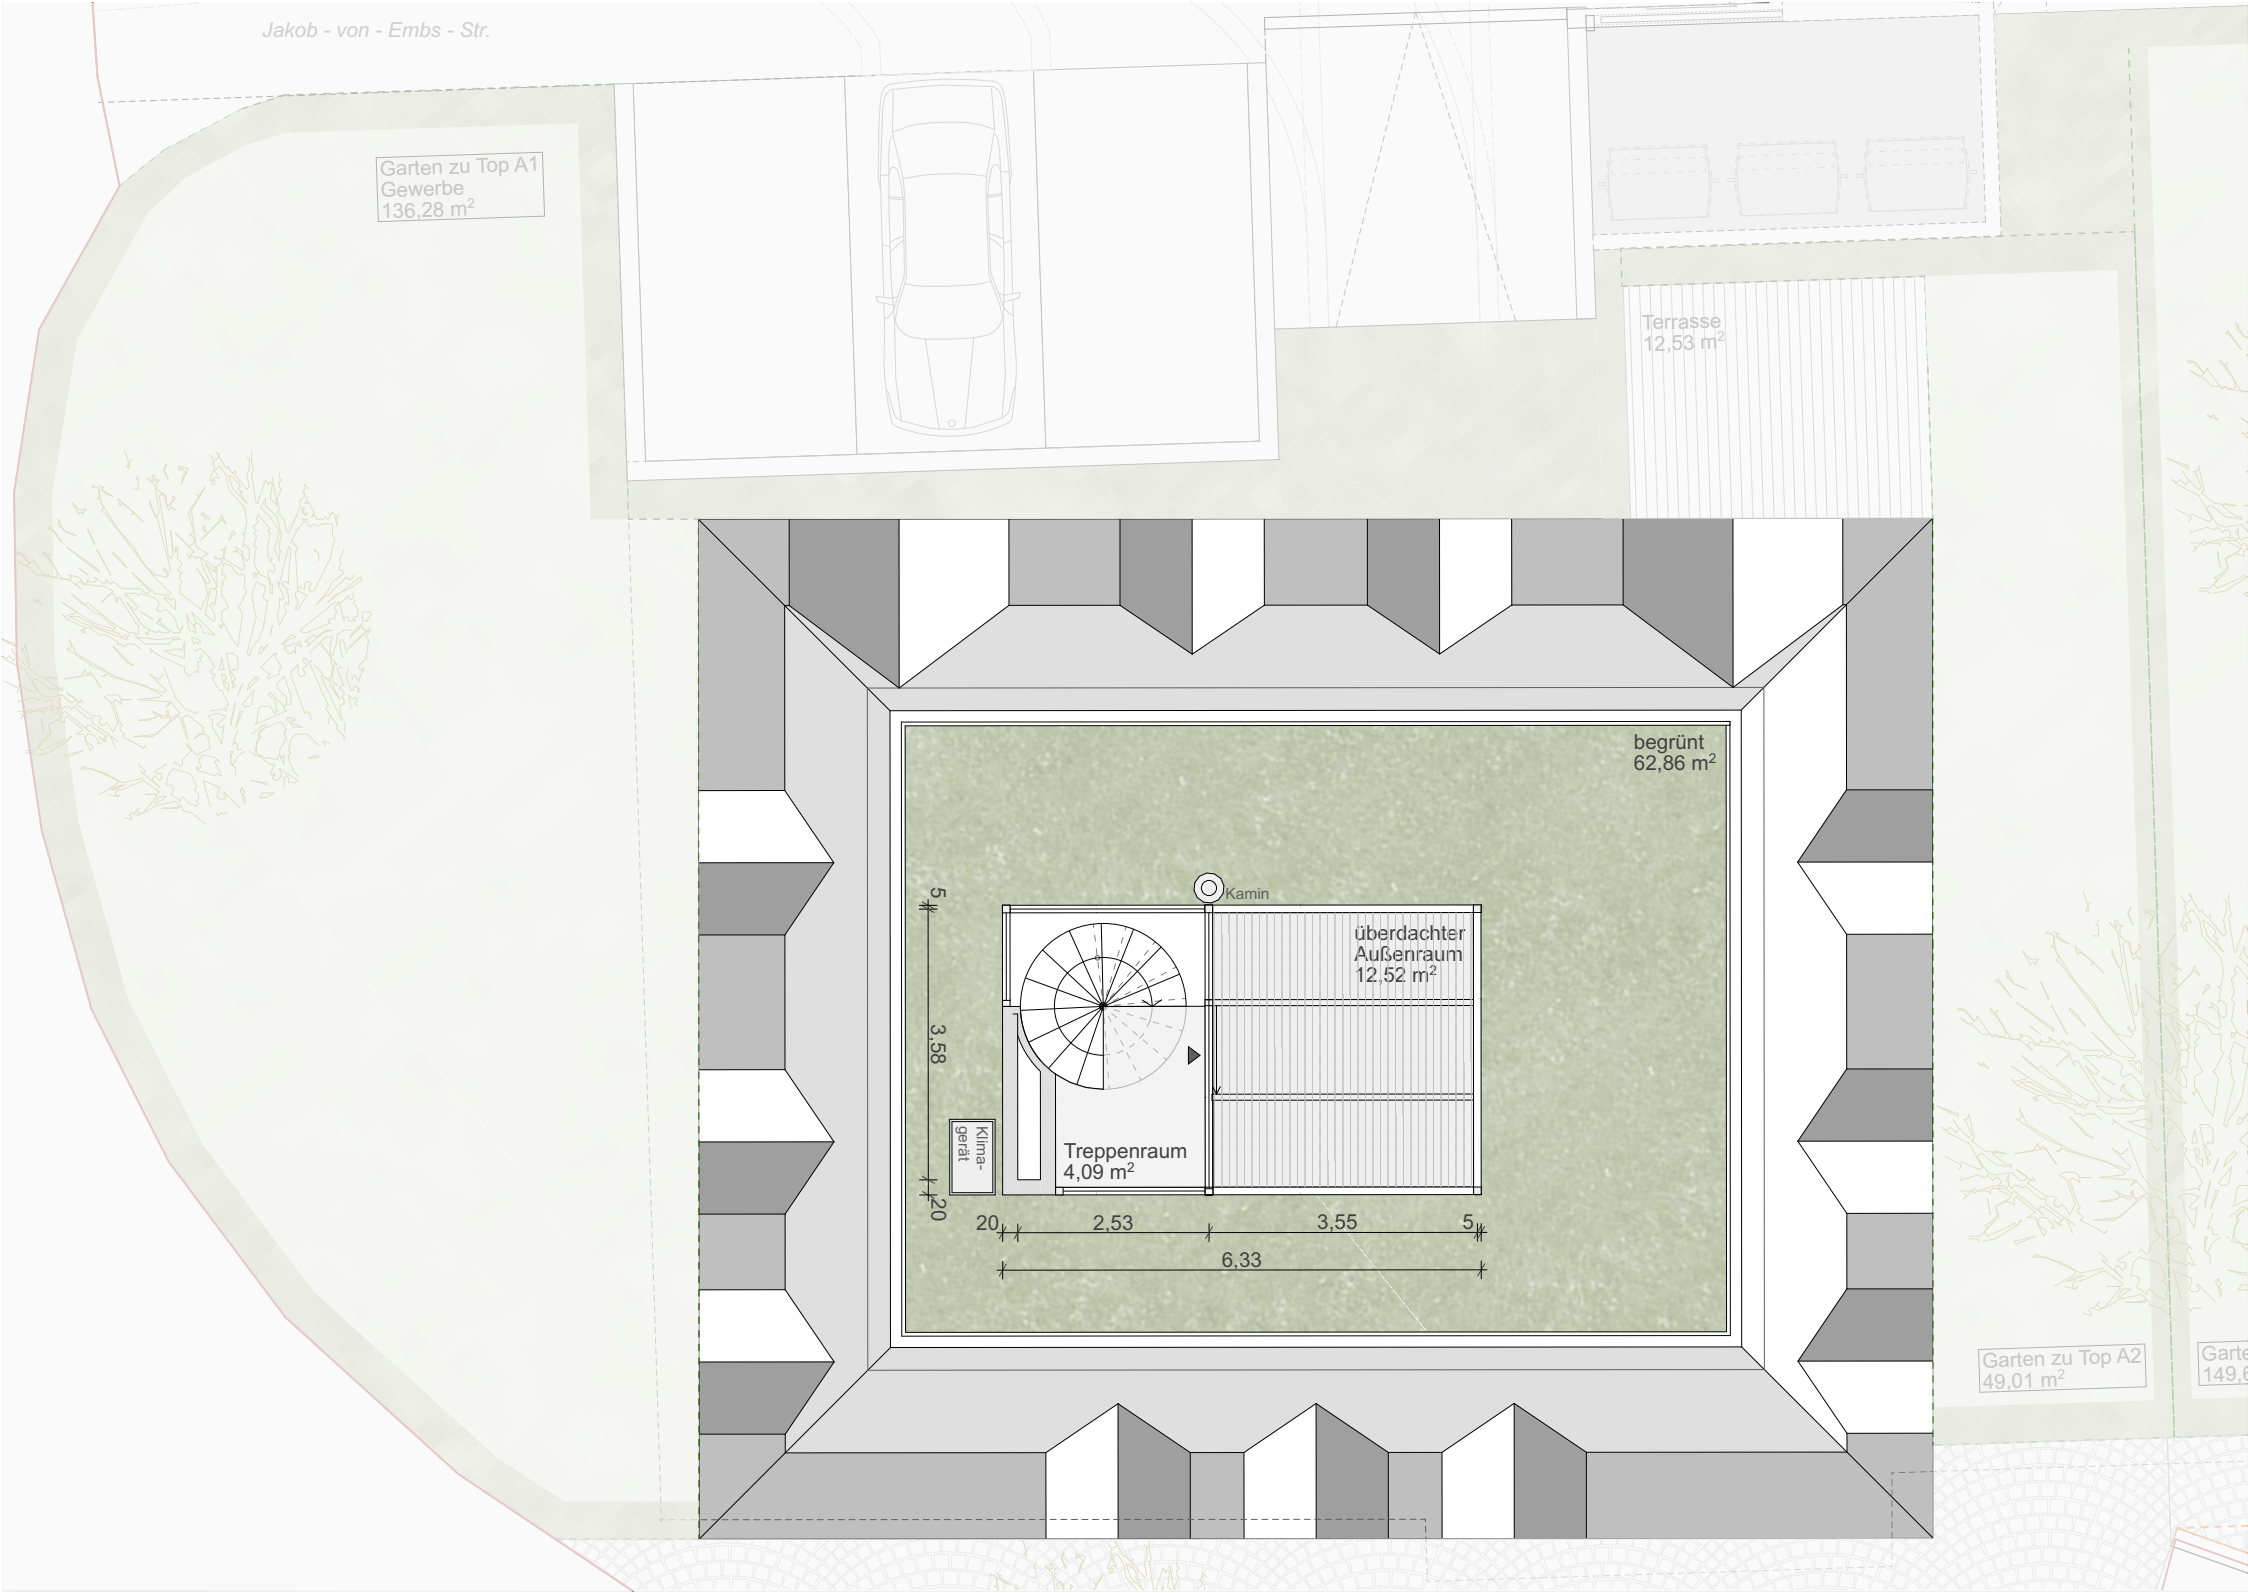

KREUZER
IMMO

Kreuzer Immo Solution GmbH
Dr. Anton-Schneider-Str. 2 | 6850 Dornbirn
www.kreuzerimmo.com | +43 5572 205 255

DACHGARTEN
TOP A9

3. und 4.Obergeschoss
3-Zimmer-Wohnung

Dachgarten Treppenraum	4,09m ²
Dachgarten überdachter Außenraum	12,52m ²
Dachgarten begrünt	62,86m ²

Dachgarten Gesamtfläche **79,47m²**

0 1 2 5 m
1 : 100



Grundrissvariante mit Einrichtungsvorschlag. Ausschließlich Ausstattung lt. Bau- und
Ausstattungsbeschreibung enthalten. Alle Maße und Flächenangaben sind Rohbaumaße.
Änderungen der Maße und Flächen im Zuge der Ausführungsplanung vorbehalten.

