
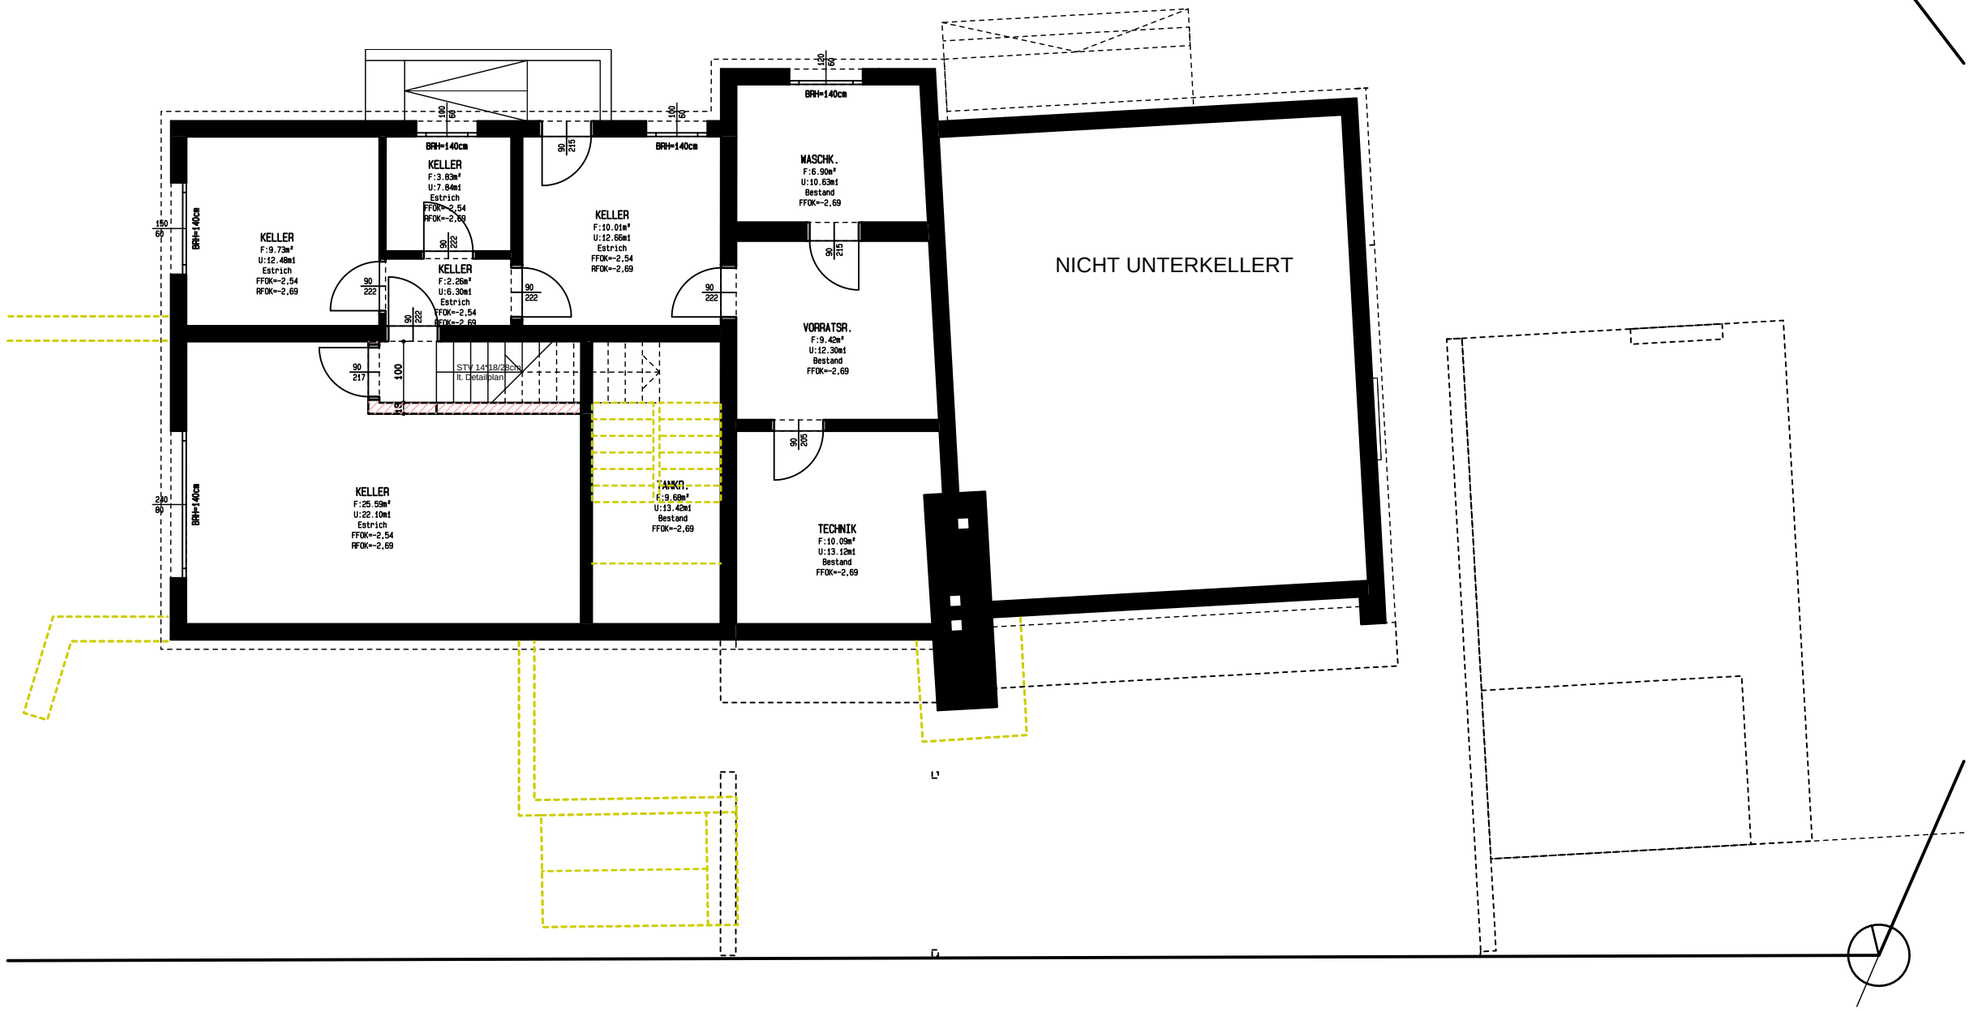


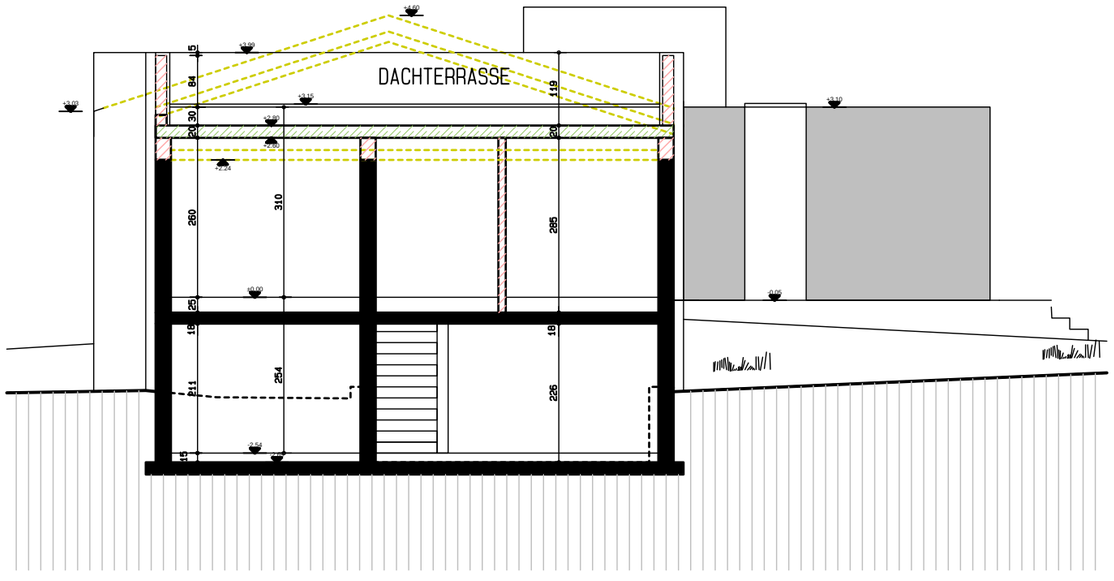

SCHNITT M 1/50

PLANSTAND INDEX: 02.04.2010

DIESER PLAN IST NUR IN VERBINDUNG MIT DEN
PLÄNEN DER FACHPLANER (STATIK-ELEKTRO-HSL)GÜLTIG !!
SÄMTLICHE MASZE SIND VOR AUSFÜHRUNG ZU ÜBERPRÜFEN
FÜR MASZFEHLER HAFTET DER AUFTRAGNEHMER !

DECKPLAN ZUR BAUEINGBAE

PROJEKT:	EFH- KNECHT IN RANKWEIL				
PLAN:	BAUEINGABE				
PLANINHALT:	KELLERGESCHOSS / SCHNITT				Plan Nr.
Maßstab:	Datum	Gezeichnet	Planfläche	Planstand	Projekt Nr.
1:100	24.11.2009	RU	0,50 m2	24.11.2009	
	Datum	Geprüft	Index		
			A		
			B		
			C		
BAUHERR: KNECHT WALTER KÖHLERSTRASSE 6830 RANKWEIL			PLANER: art&bau Projektmanagement GmbH HOPFENGARTEN 13, 6830 RANKWEIL		