


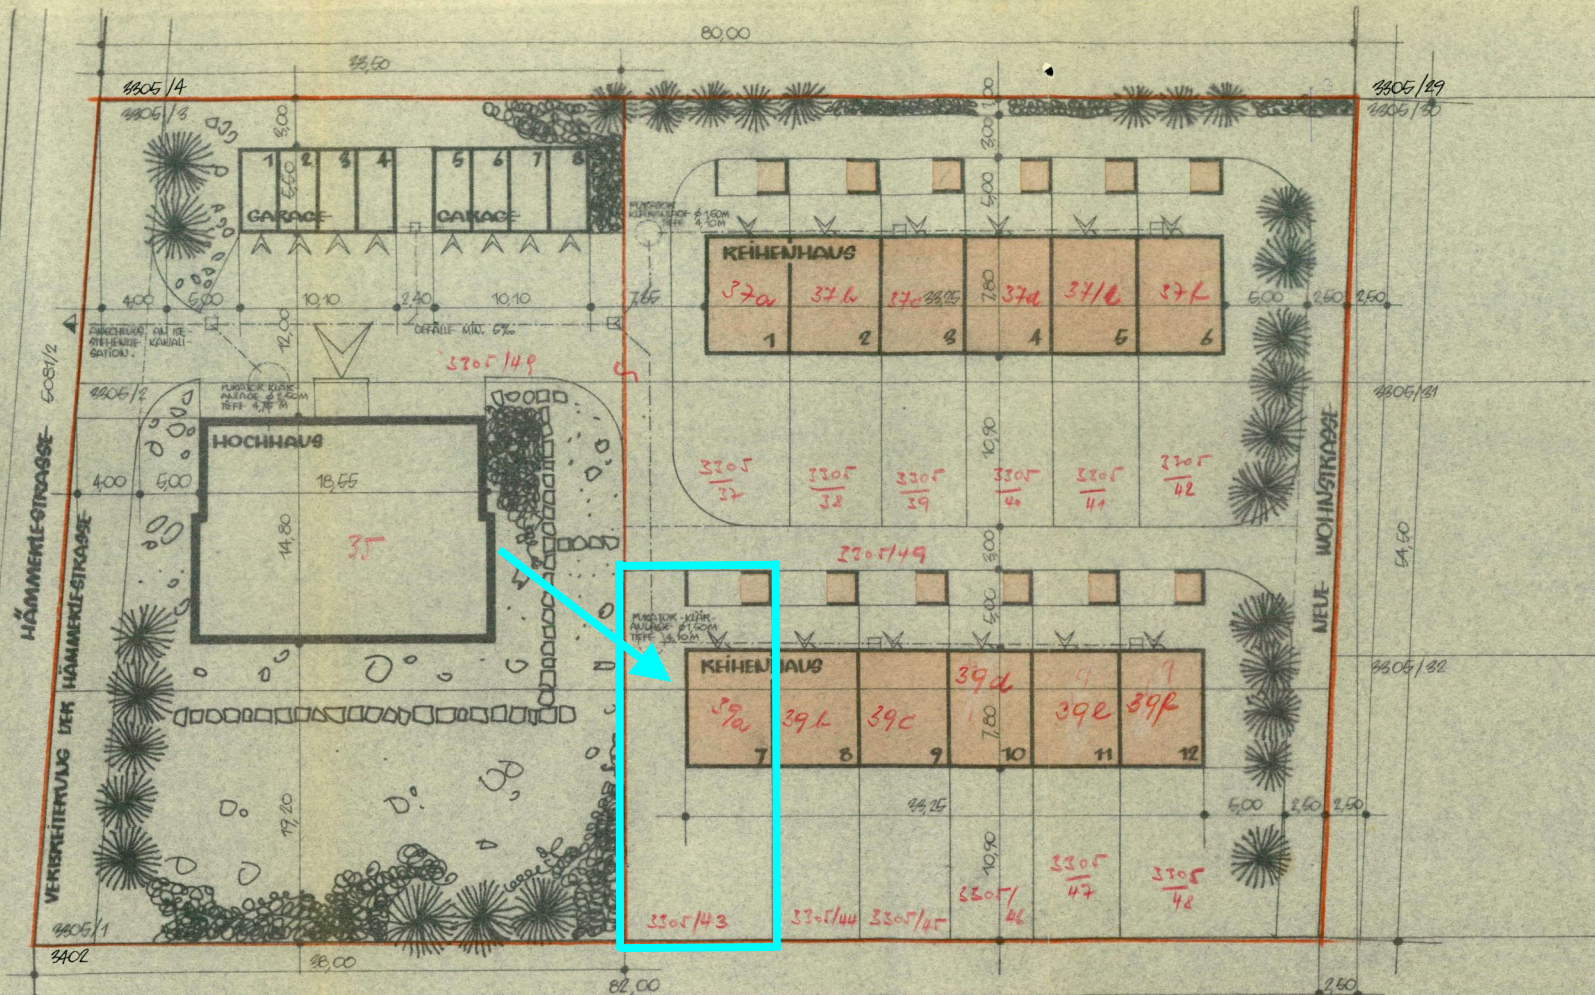

BAUHERR

Gemeinnützige Baugesellschaft in Giedlung
registrierte Genossenschaft mit beschränkter Haftung

Mönster
Wiedemann

BEHÖRDE

ARCHITEKT

ATELIER FÜR HOCHBAU UND INNENRAUM
Architekt V.A.V. Werner Pfeifer
Schrung, Kurweg 650

ARCH. V.A.V. W. PFEIFER / SCHRUNG

Giedlung Gisingen


EINREICHPLAN
LAGEPLAN

20.5.57


1/250

KZ.

KELLERGECHOSS

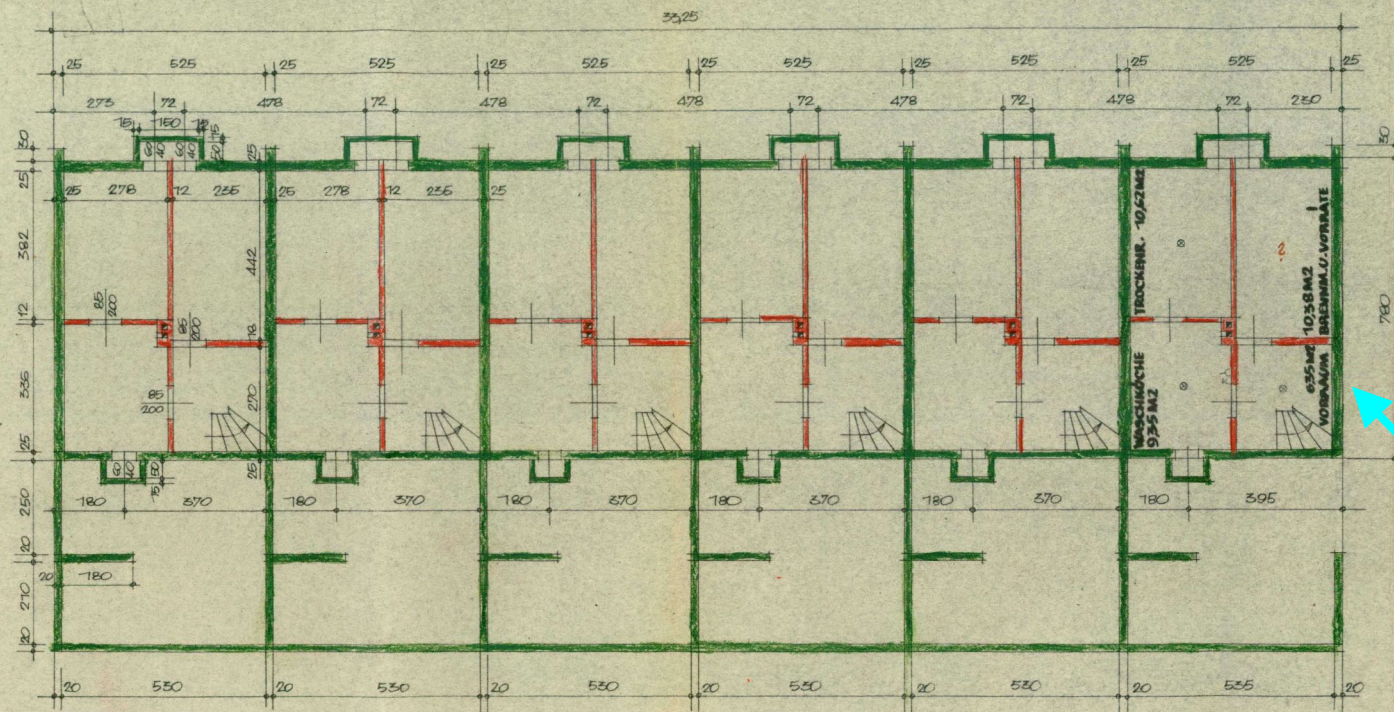

SCHNITT

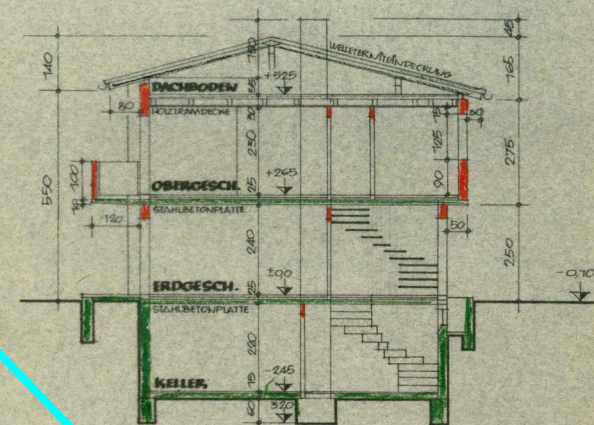

BAUHERR

Gemeinnützige Baugenossenschaft in Feldkirch
registrierte Genossenschaft mit beschränkter Haftung

M. Meyer

BEHÖRDE


ARCHITEKT *V. A. V. Werner Pfeifer*
ATELIER FÜR HOCHBÄU UND INNENAUSBAU
Architekt V. A. V. Werner Pfeifer
Schrums, Kurweg 650
Tel. (06556) 289

ARCH. V. A. V. WERNER, PFEIFER / SCHRUMS
Siedlung Gisingen
REIHENHAUS

EINREICHPLAN	20.5.57.
KELLERGECHOSS	1/100
SCHNITT	2 H.

OBERGESCHOSS

ERDGESCHOSS

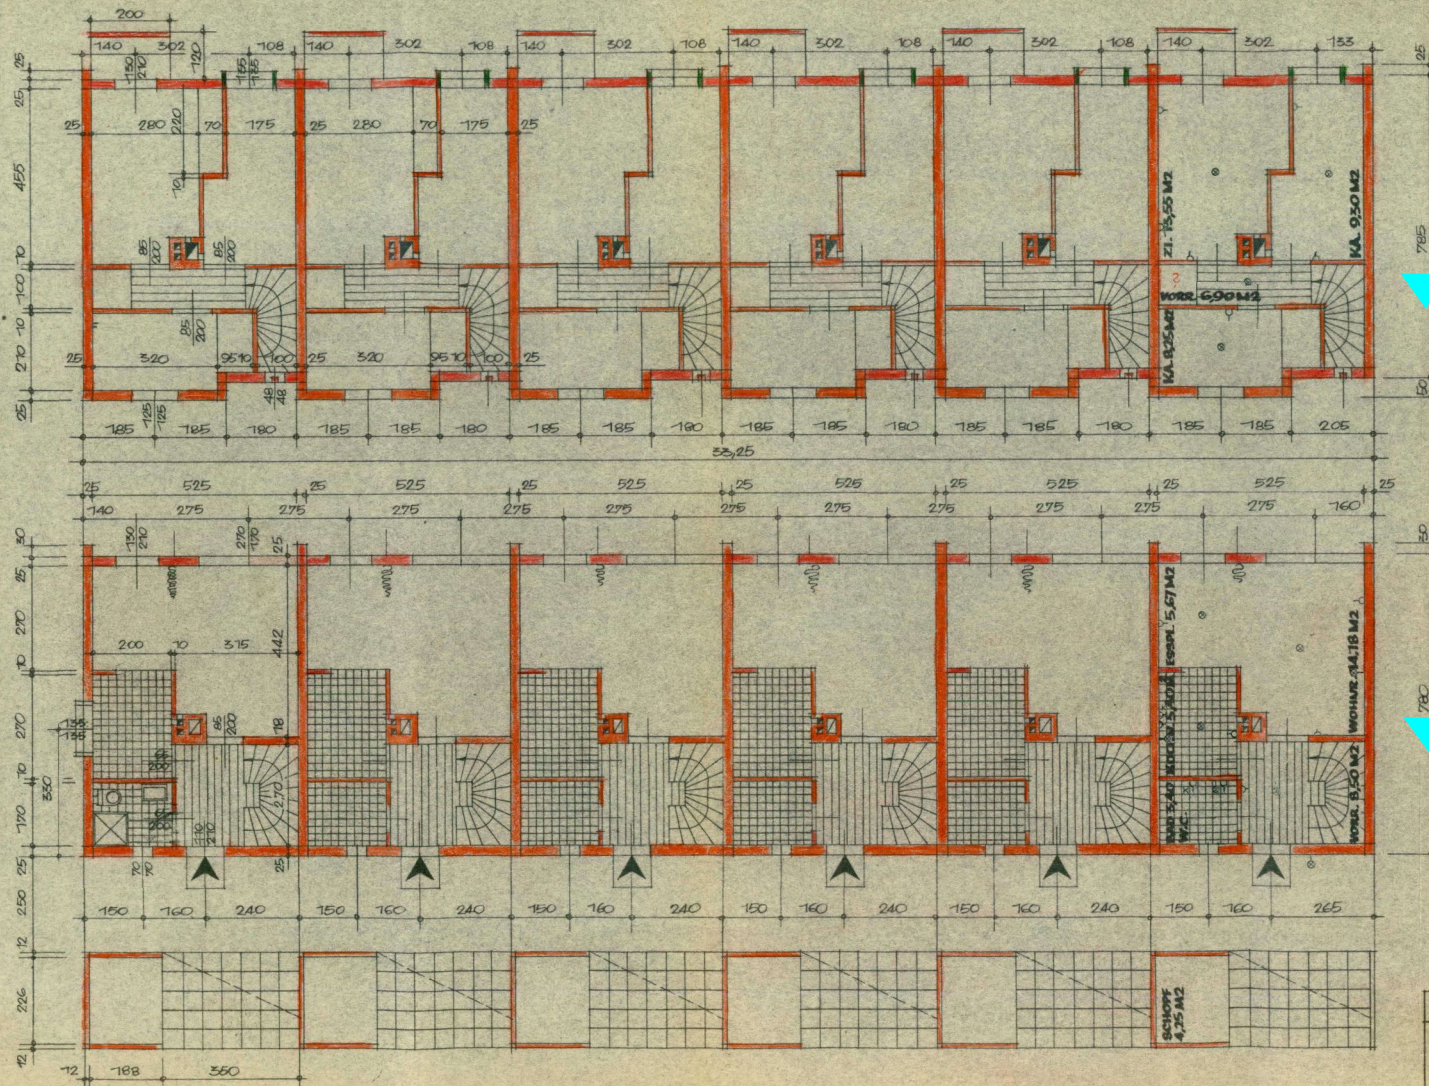

BAUHERR

Gemeinnützige Baugenossenschaft in Feldkirch
reguliertes Genossenschaft mit beschränkter Haftung

Handwritten signature


BEHÖRDE

ARCHITEKT


ATELIER FÜR HOCHBILDUNG UND KUNST
Architekt V.A.V. Werner Pfeifer
Schrums, Kurweg 650
Tel. (06556) 289

ARCH.V.A.V. WERNER PFEIFER / SCHRUMS
Siedlung Gisingen
REIHENHAUS


EINREICHPLAN	175.57
ERDGESCHOSS	1/100
OBERGESCHOSS	3 Hk.

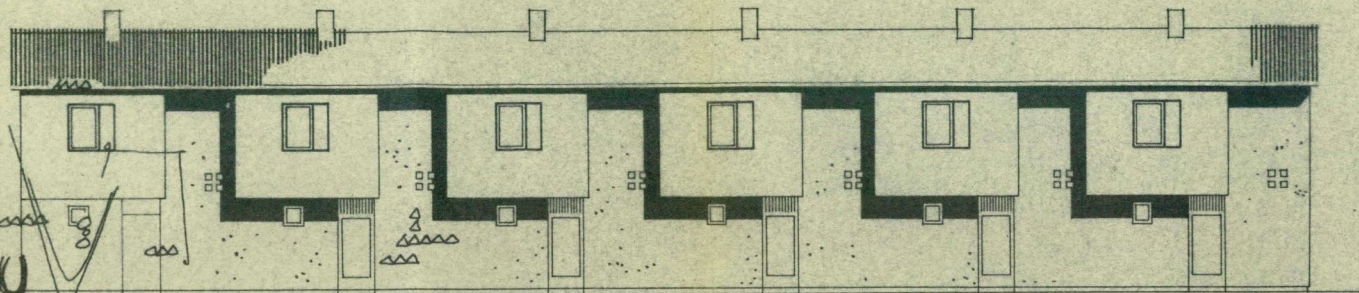


NORDEN

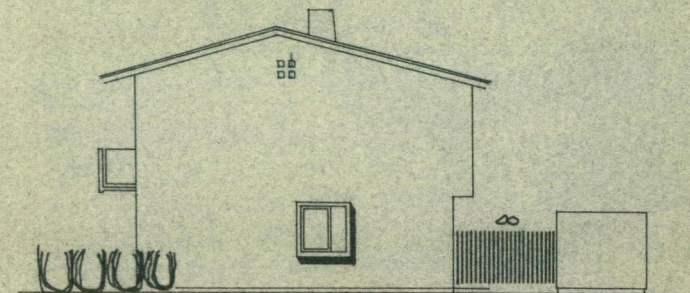

WESTEN

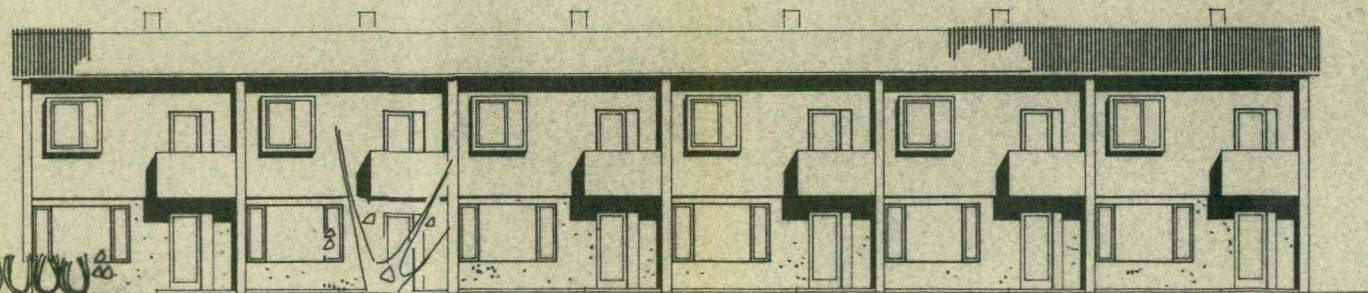

SÜDEN

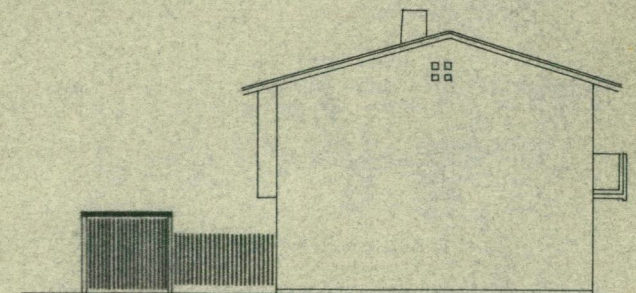

ÖSTEN

BAUHERR

Gemeinnützige Baugenossenschaft in Feldkirch
regulierte Genossenschaft mit besonderer Haftung

BEHÖRDE

Handwritten signature: Pfeifer

ARCHITEKT *Pfeifer*
ATELIER FÜR HOCHBAU UND INNENAUSBAU
Architekt V.A.V. Werner Pfeifer
Schröns, Kurweg 650
Tel. (05566) 289

ARCH. V.A.V. W. PFEIFER / SCHRÖNS	EINFEKHPAN ANSICHTEN	20.5.57.
<i>Siedlung Gisingen</i>		1/100
REIHENHAUS	4	HP