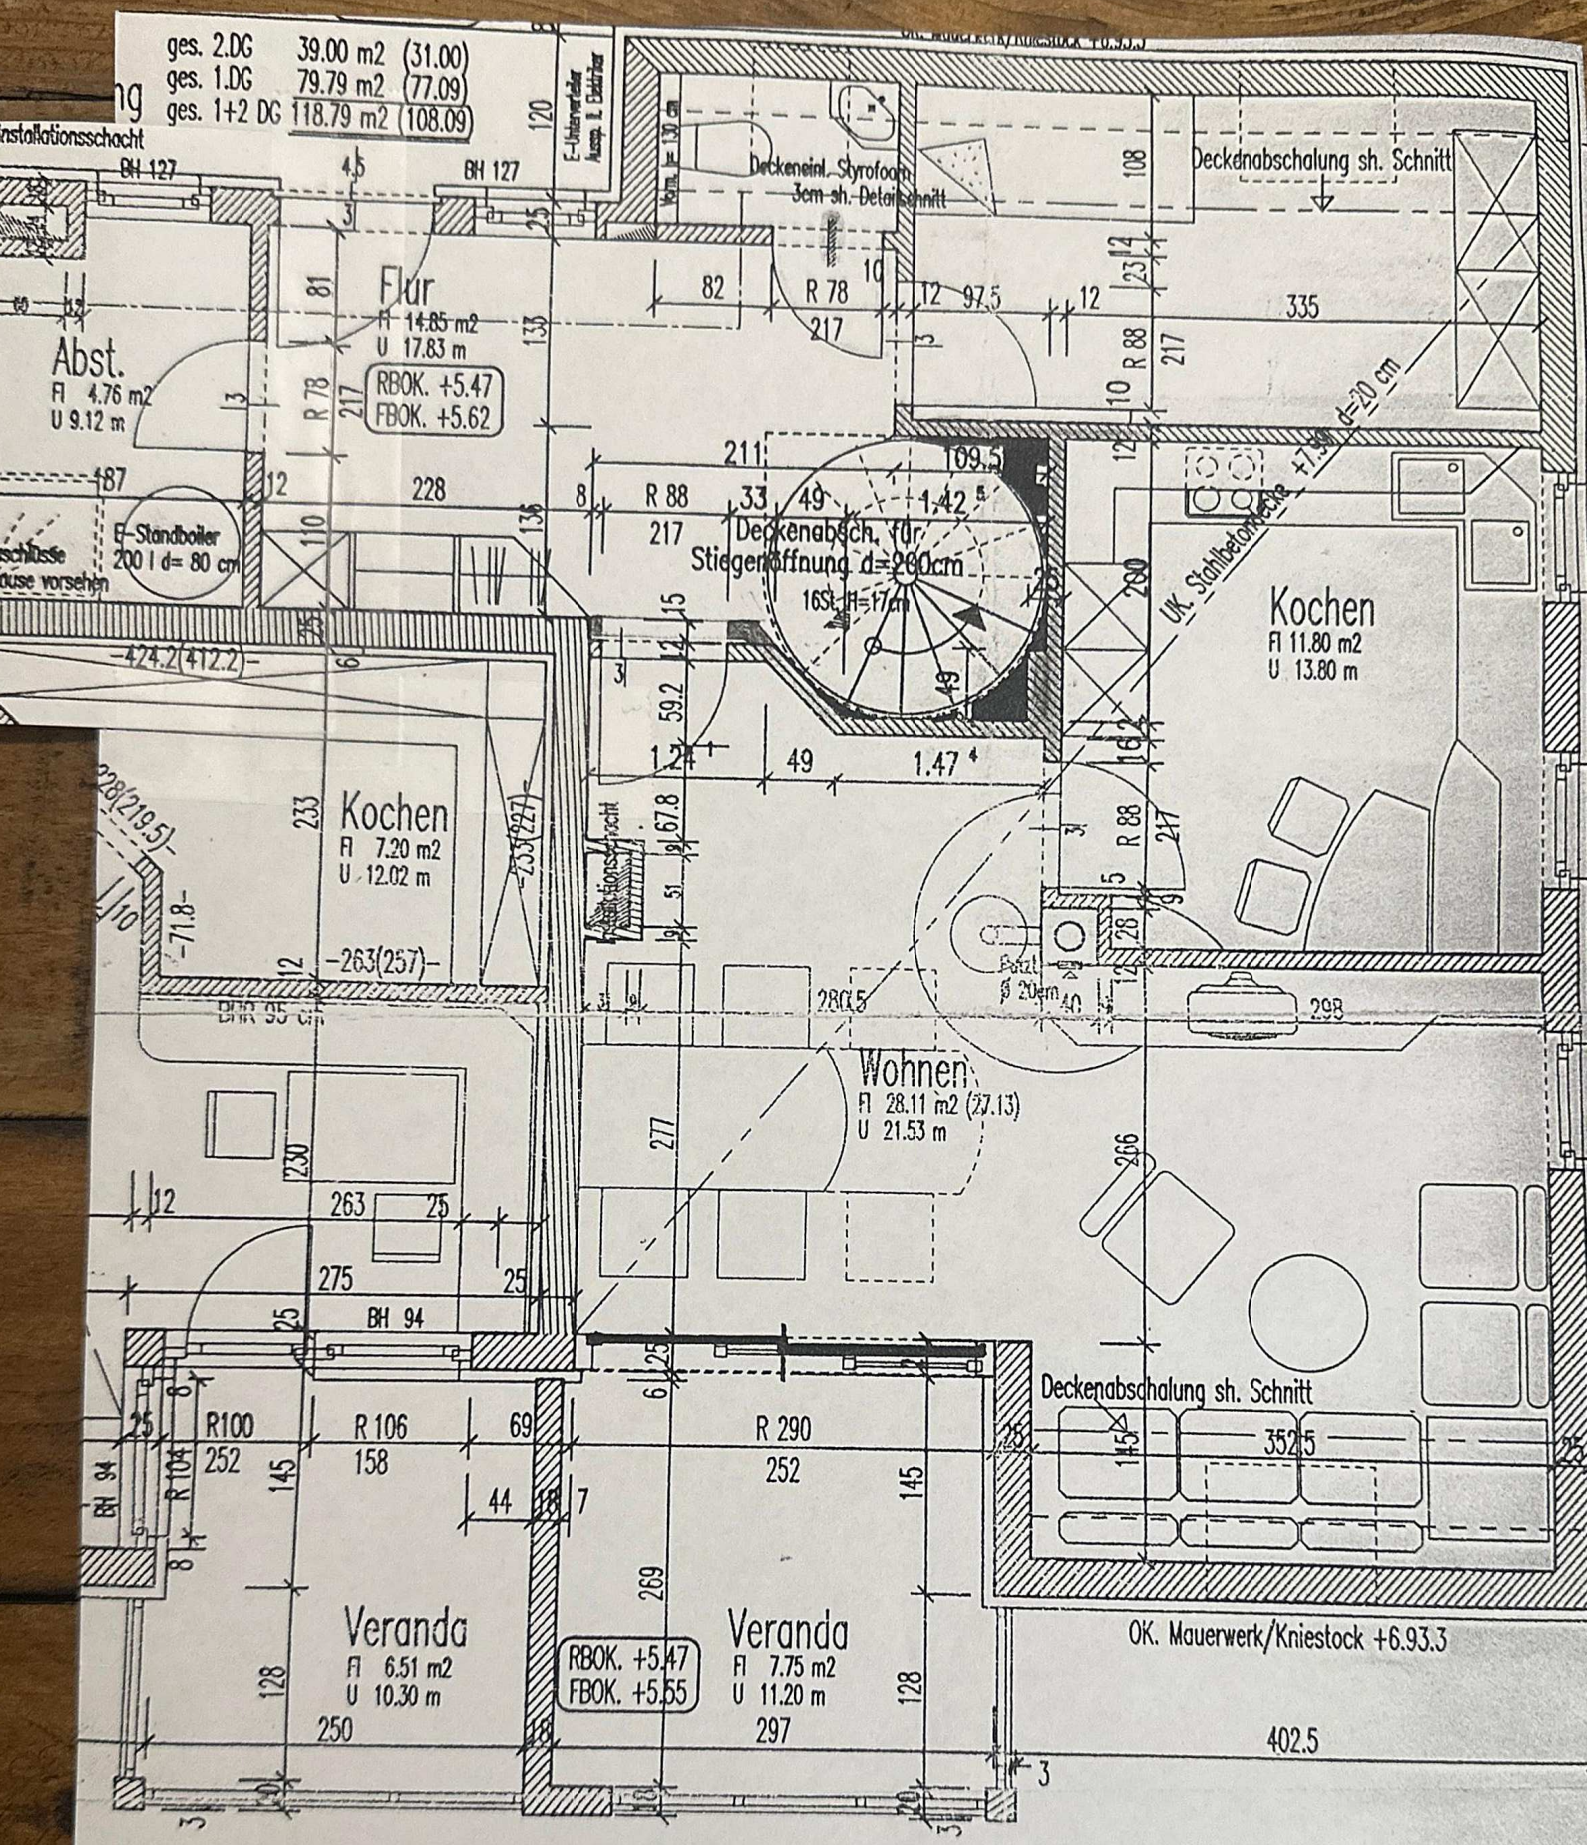

WA. SÜDTIROLERSTR. 1.DG
RANKWEIL 1:50

1993-03-10