


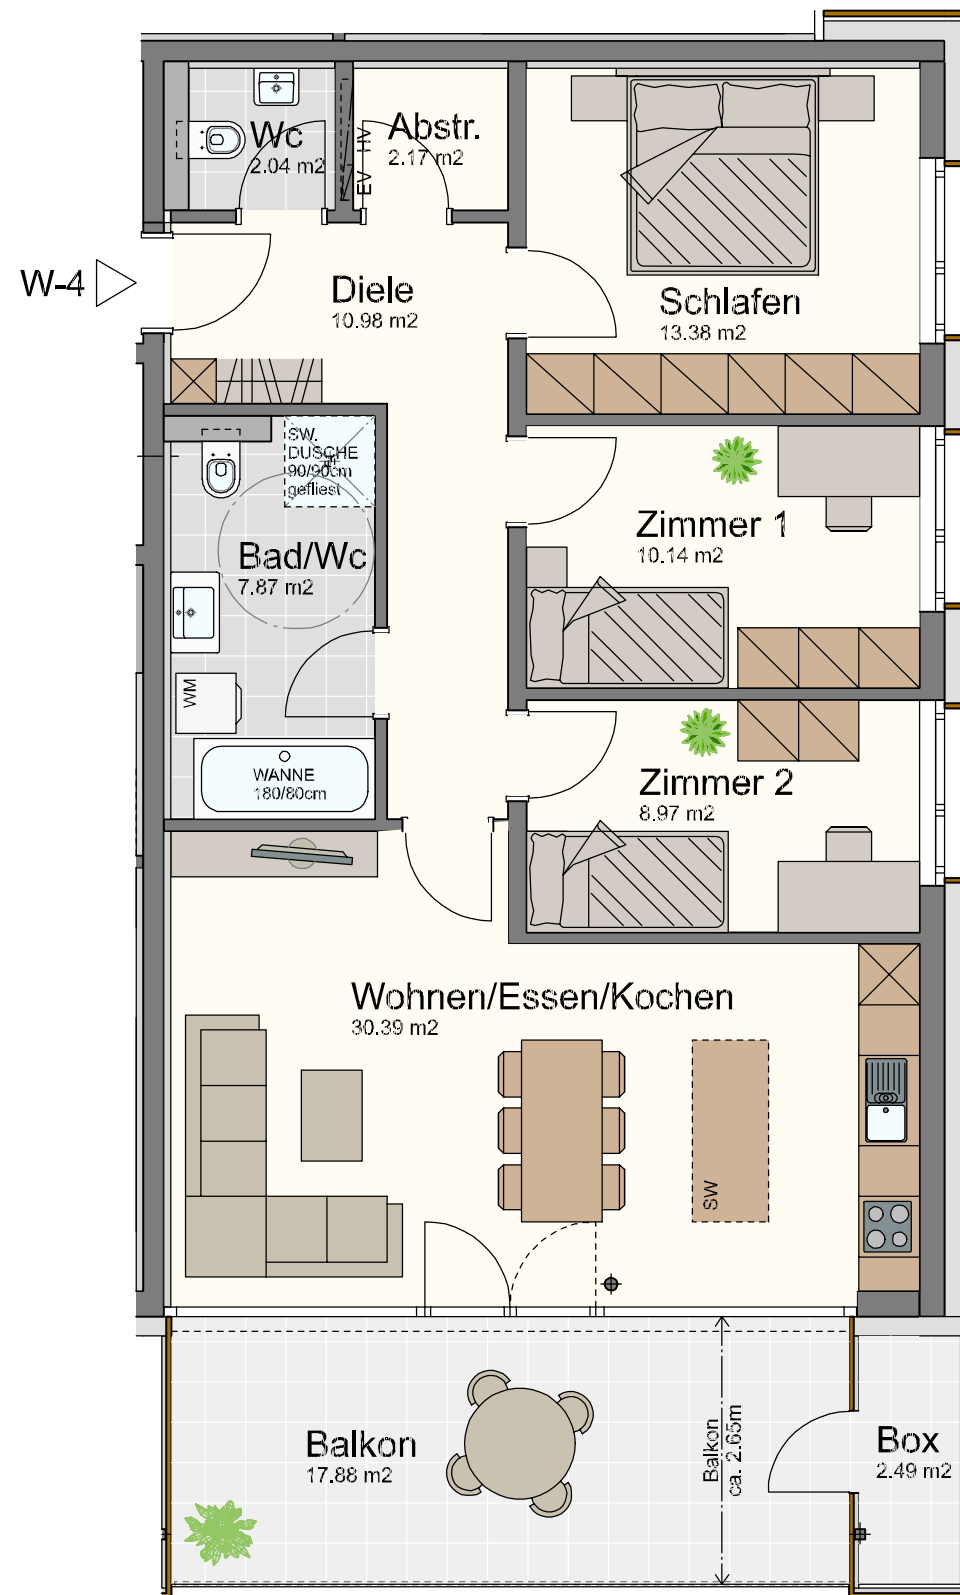


Dammweg Klaus

Wohnung W-4 4 - Zimmer - Wohnung im Obergeschoss mit 85.94 m²


Diele	10.98 m²
Wc	2.04 m²
Abstellraum	2.17 m²
Bad/Wc	7.87 m²
Schlafen	13.38 m²
Zimmer 1	10.14 m²
Zimmer 2	8.97 m²
Wohnen/Essen/Kochen	30.39 m²

Gesamt 85.94 m²

Balkon	17.88 m²
Abstellbox auf Balkon	2.49 m²
Kellerabteil	ca. 6.63 m²

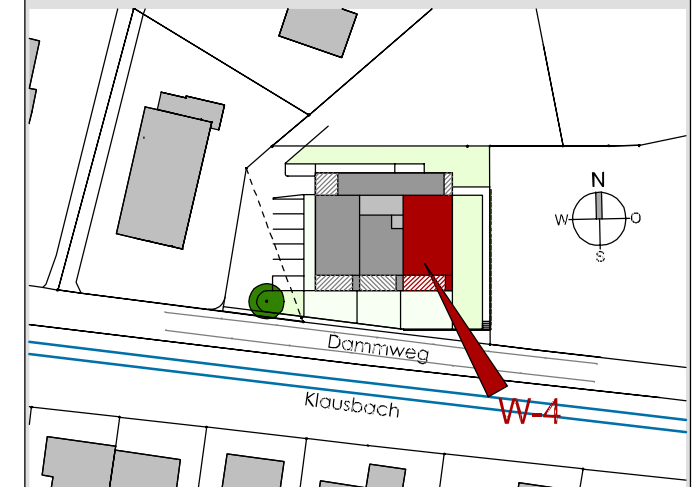

Maßstab 1:75 (1cm = 75cm)

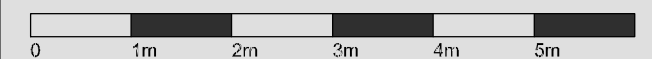

Datum 25. August 2020