

Pläne aus Eingabeplanung


Kellergeschoss:

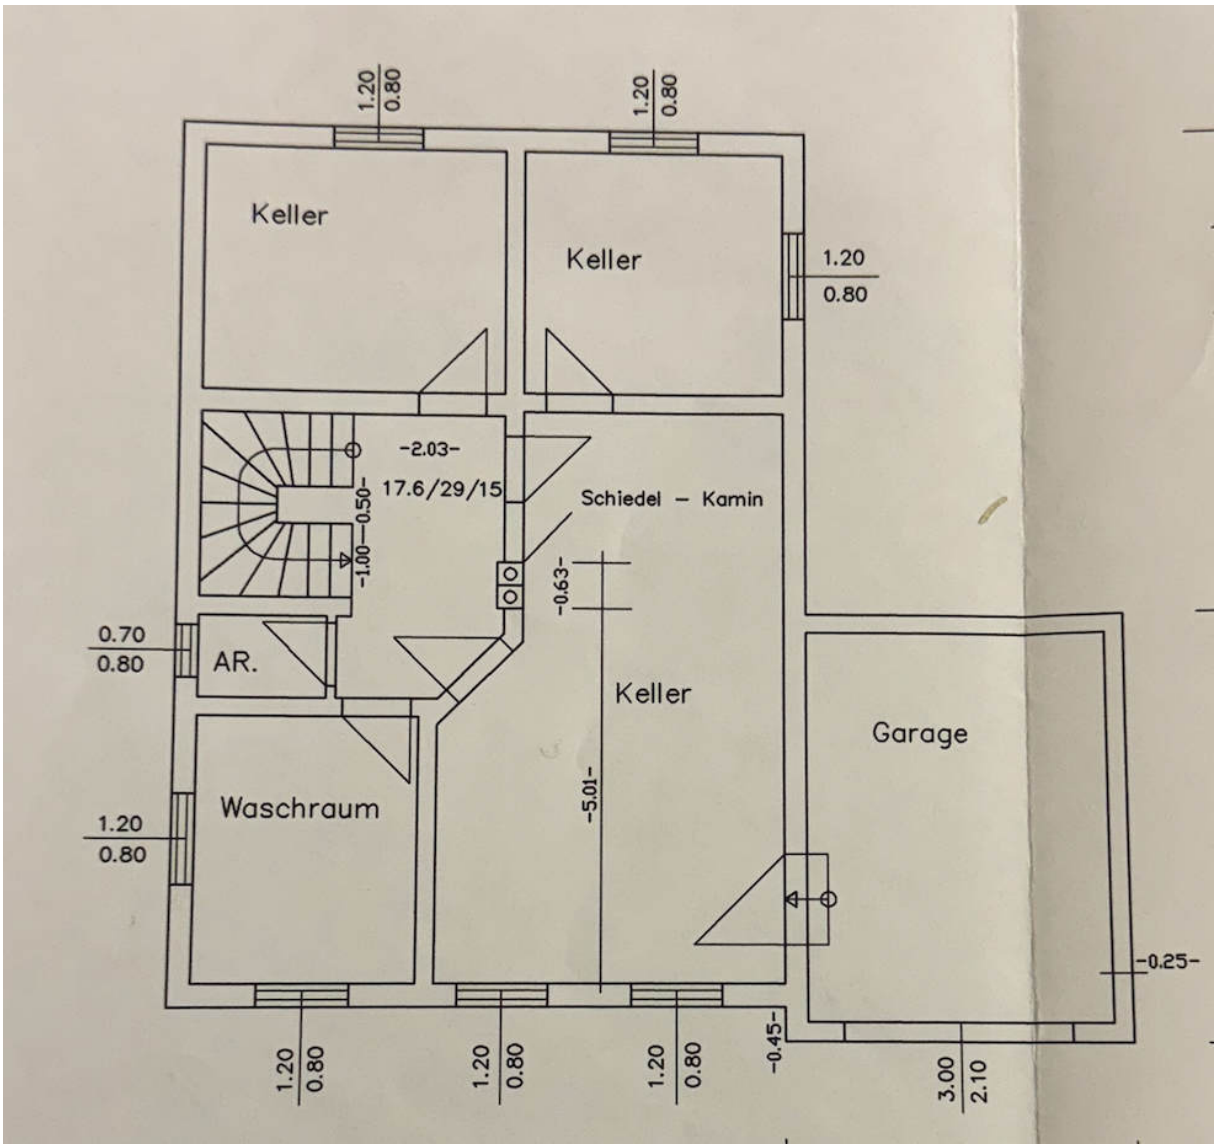


Erdgeschoss:

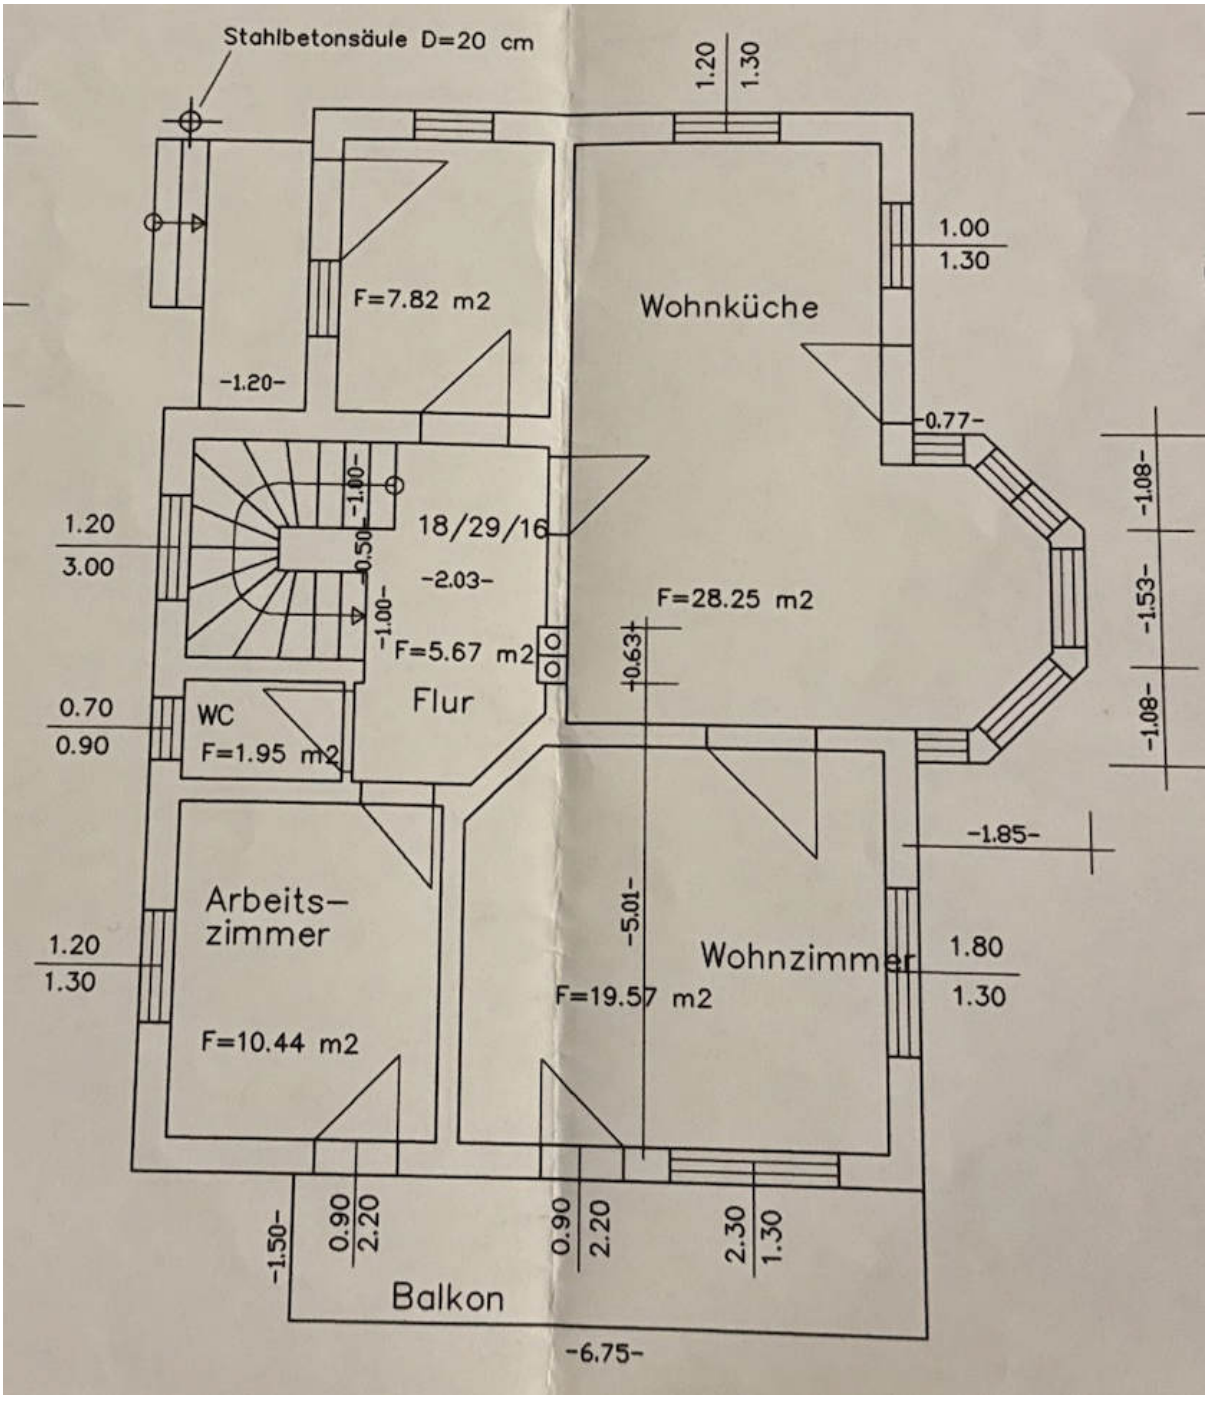


Obergeschoss:

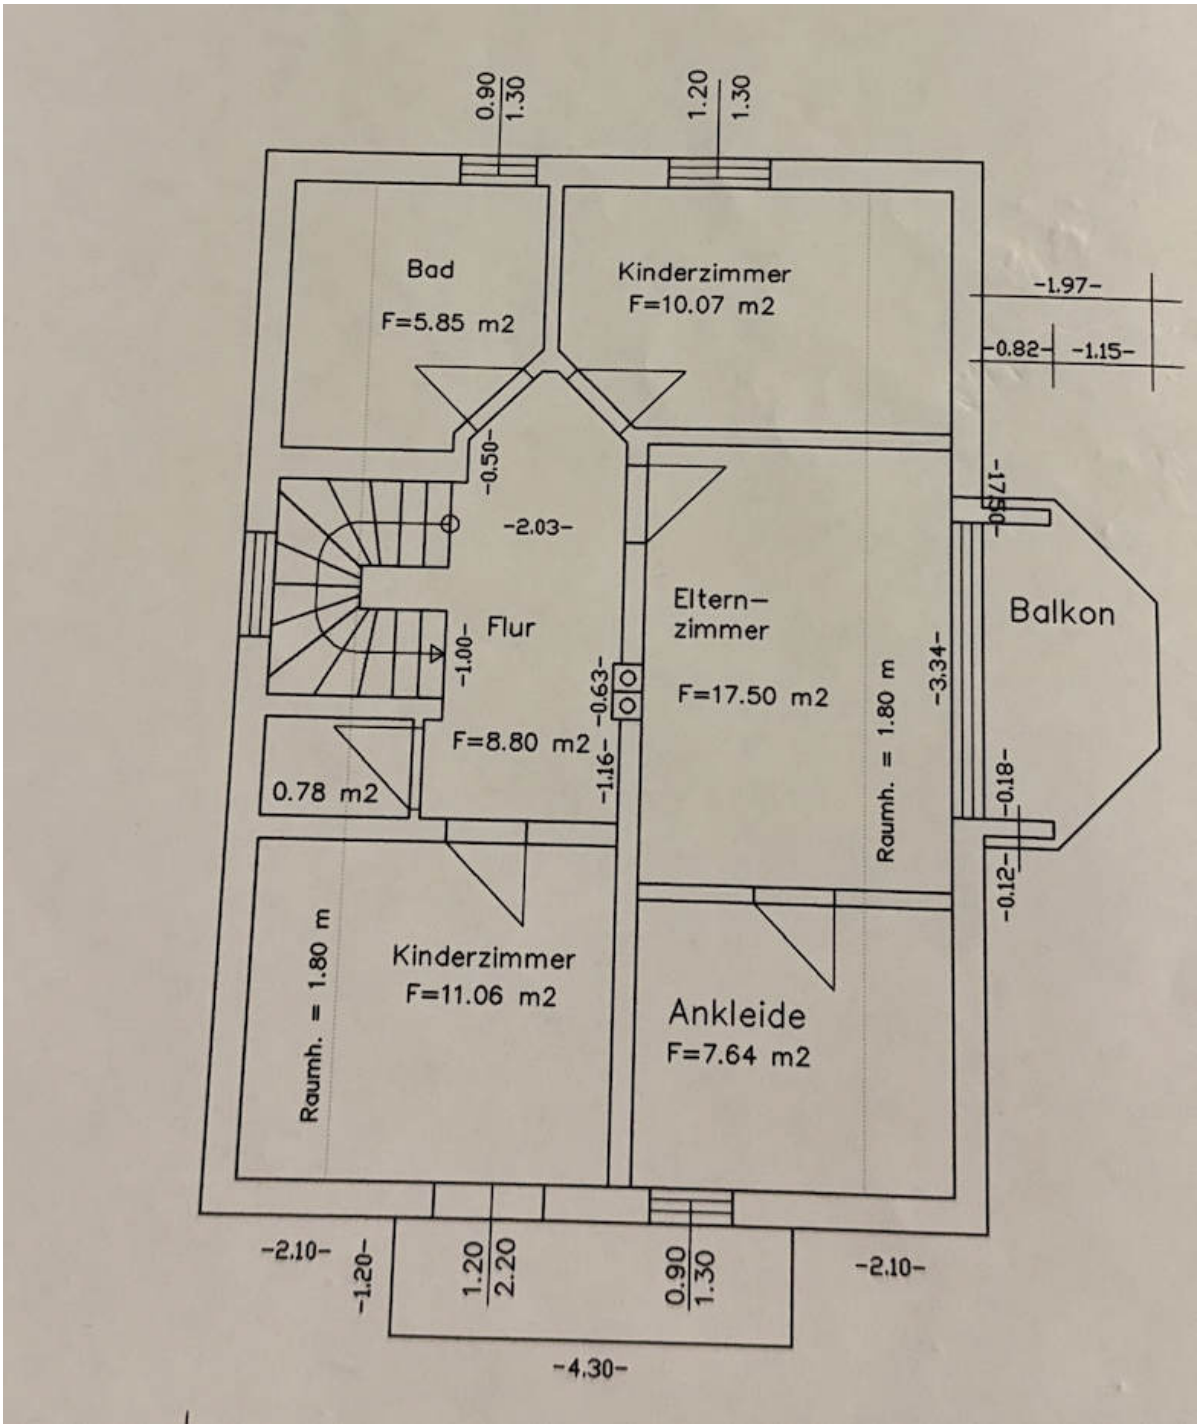

Ansicht Westen:

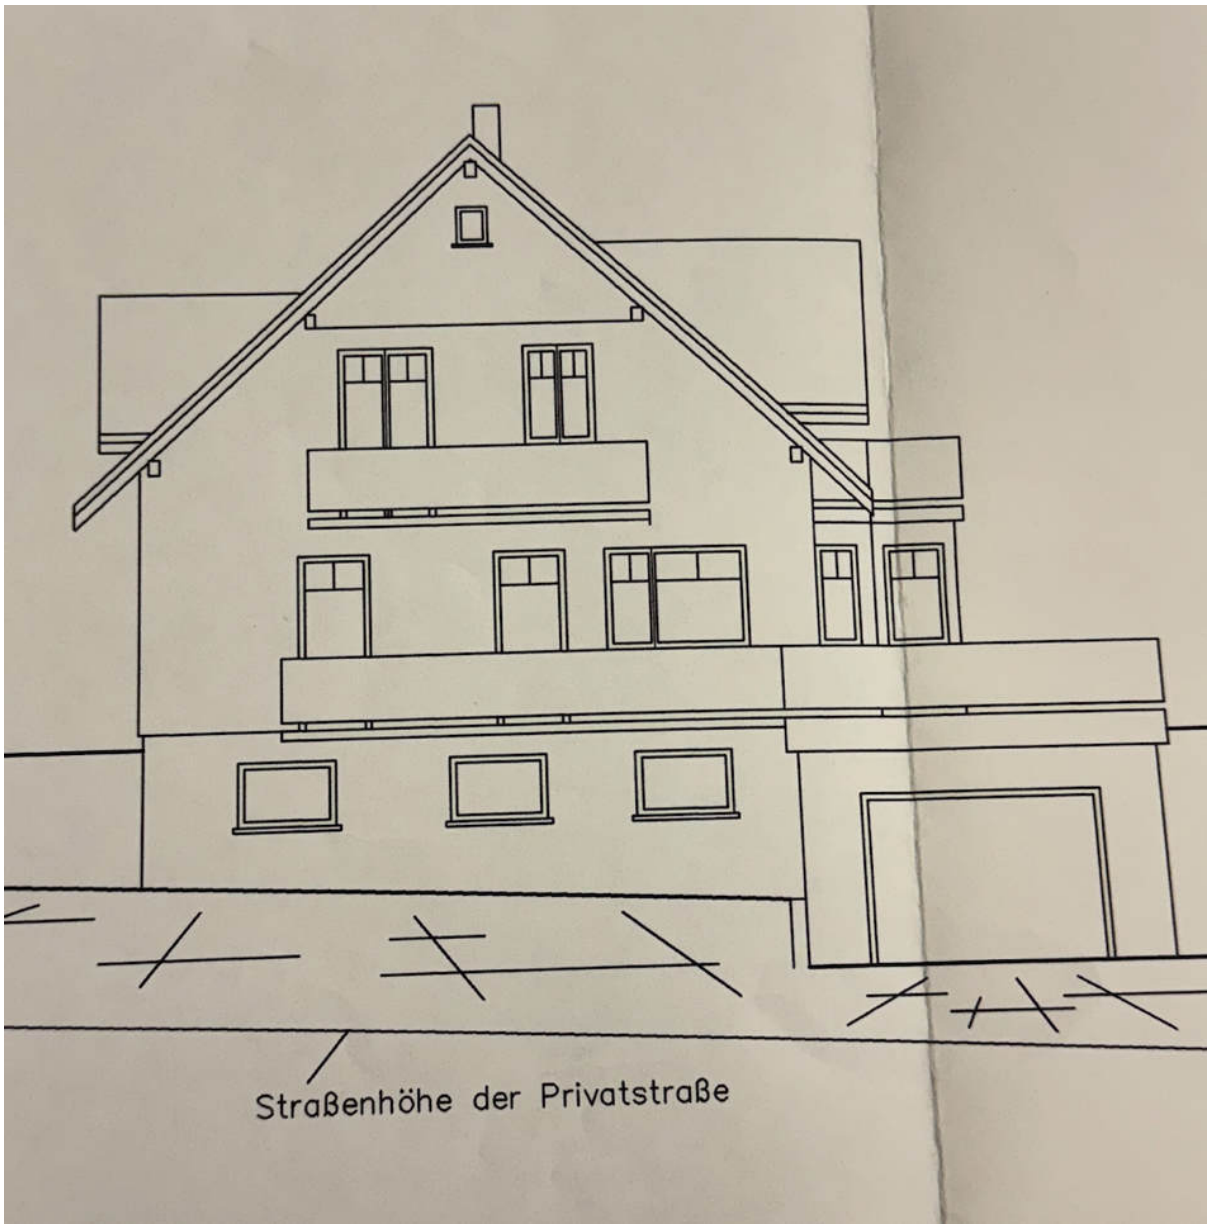


Ansicht Norden:

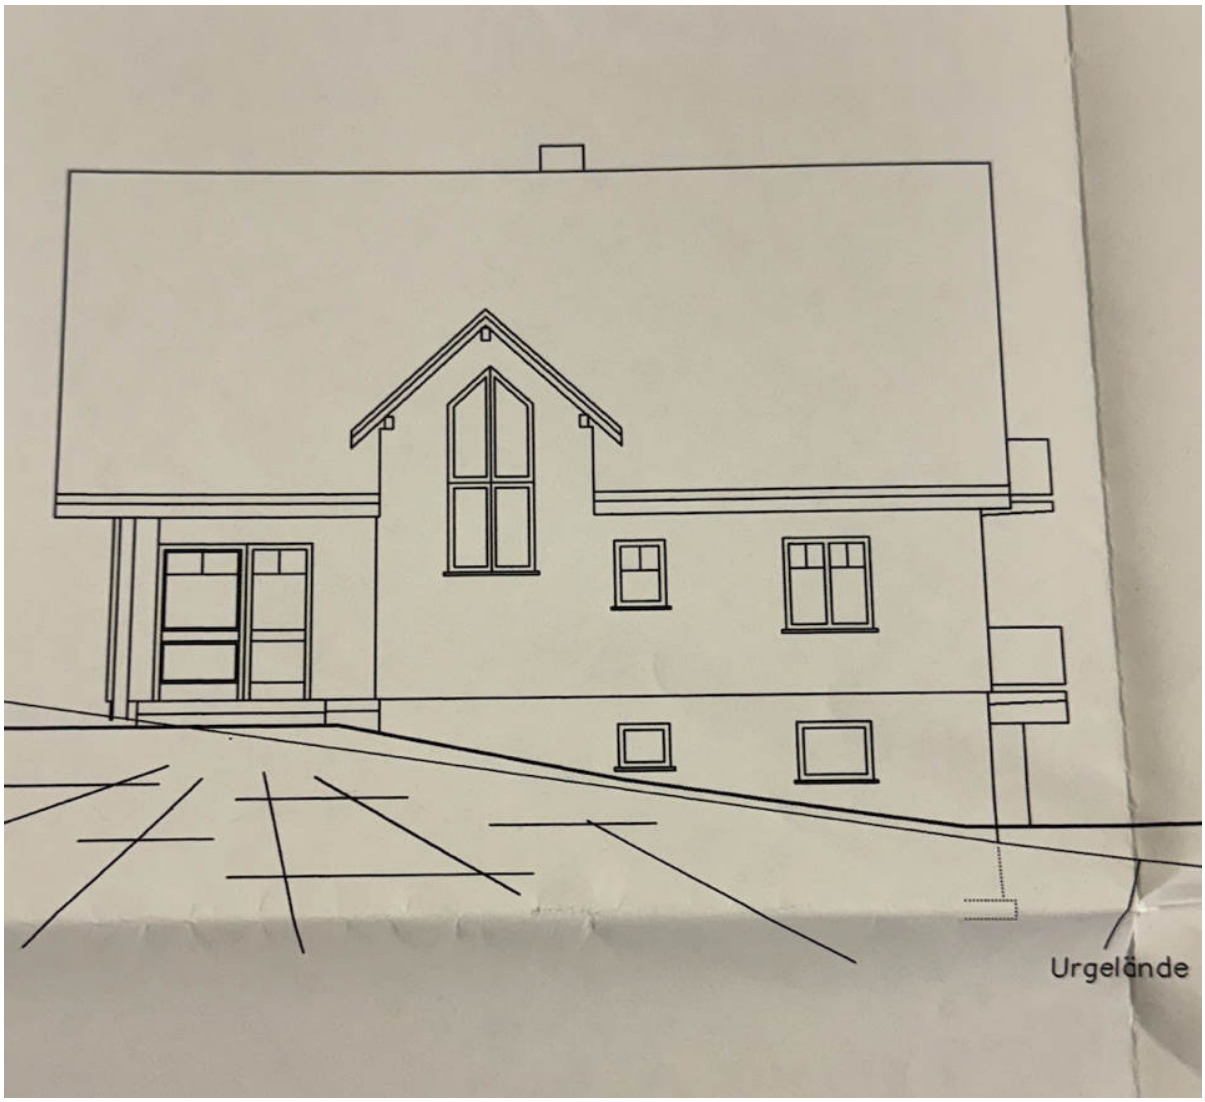


Ansicht Osten:



Ansicht Süden:

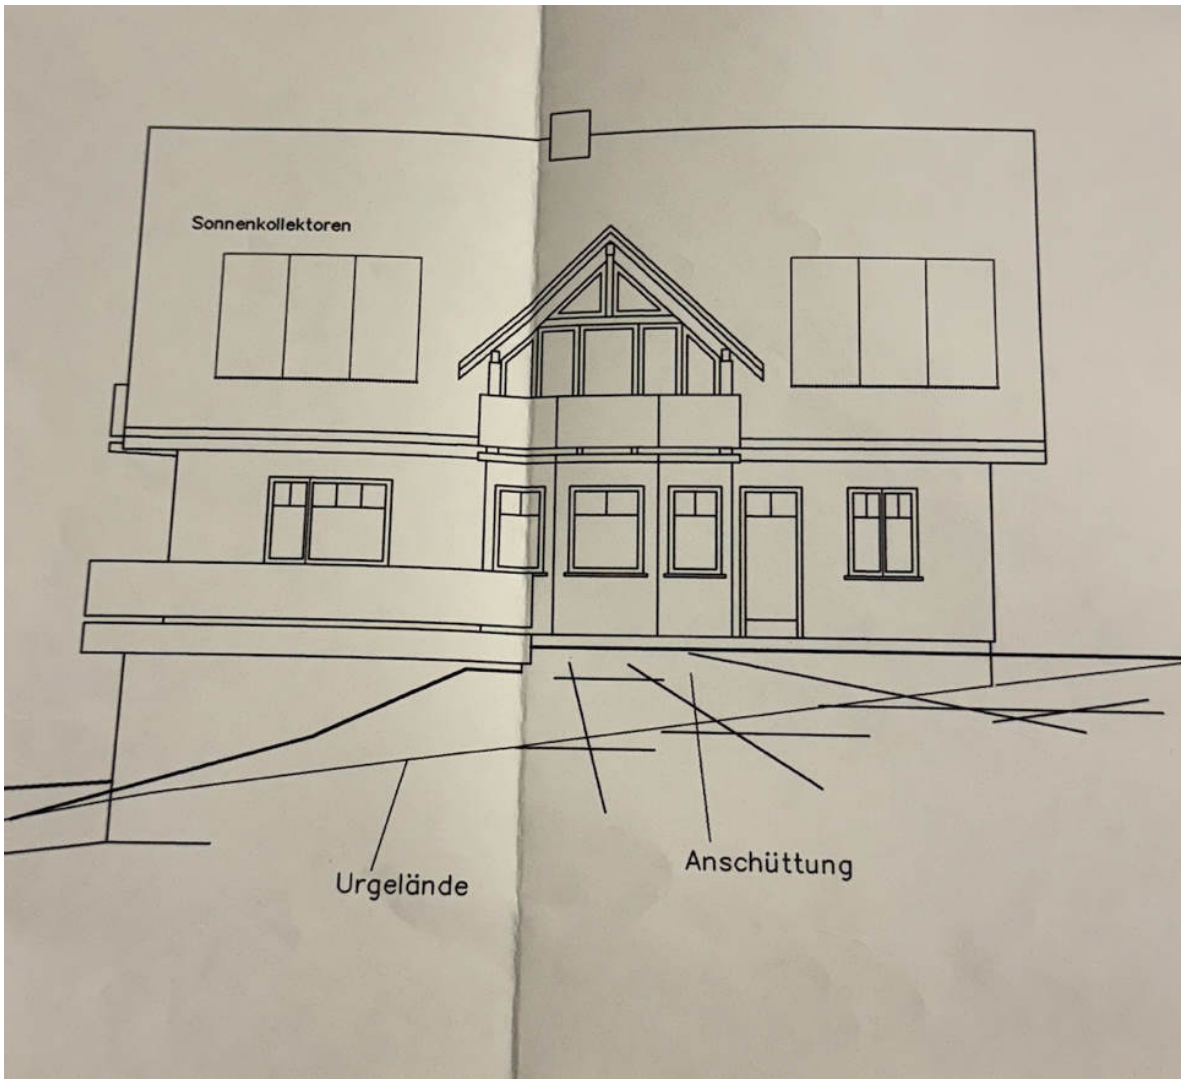

Schnitt:

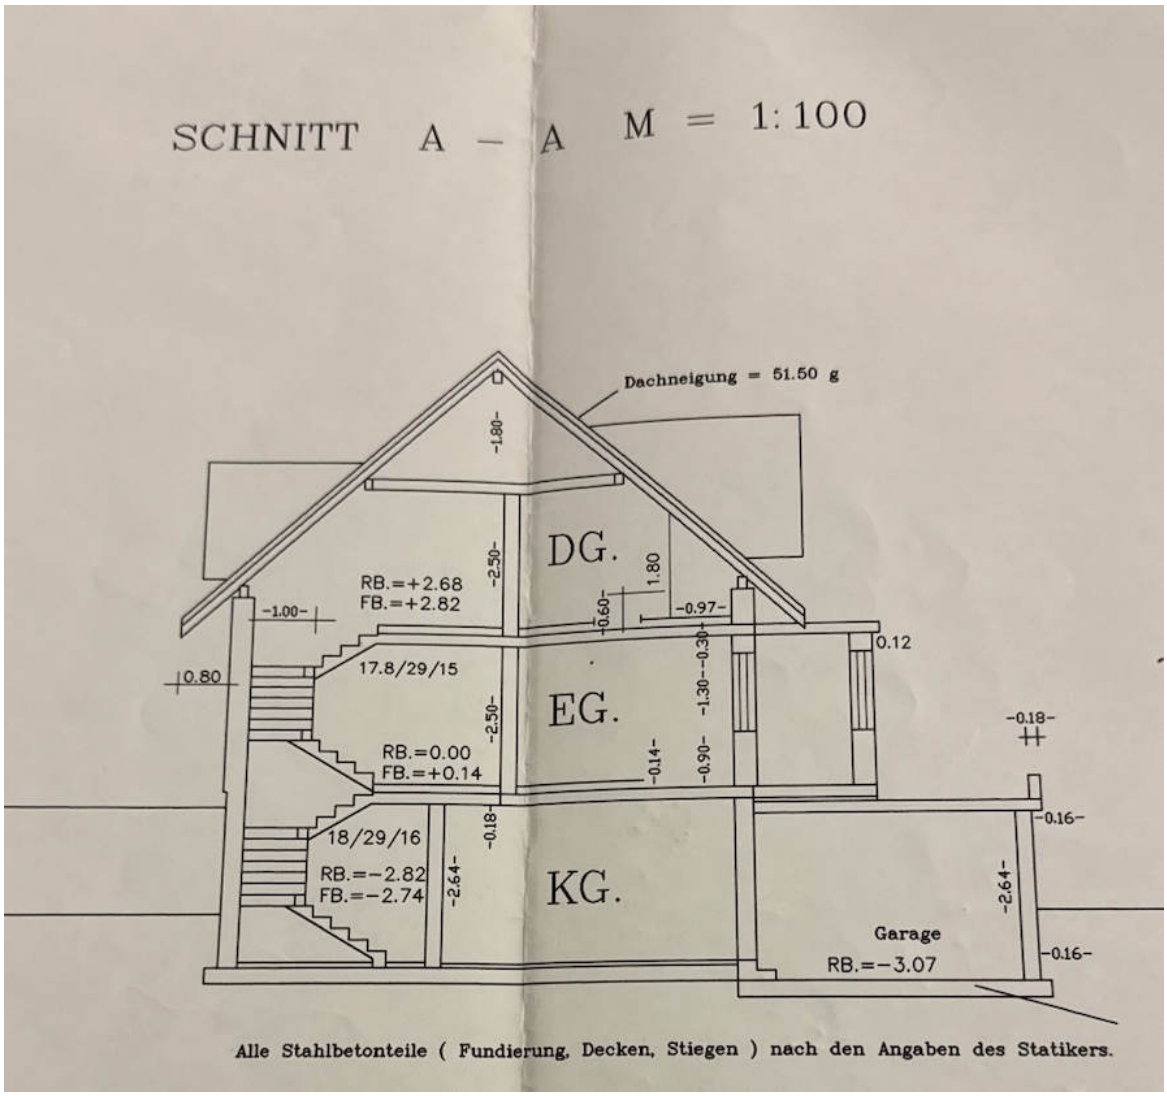
SCHNITT A – A M = 1:100
Dachneigung = 51.50 g
DG.
EG.
KG.
RB.=+2.68
FB.=+2.82
RB.=0.00
FB.=+0.14
RB.=–2.82
FB.=–2.74
17.8/29/15
18/29/16
Garage
RB.=–3.07
Alle Stahlbetonteile (Fundierung, Decken, Stiegen) nach den Angaben des Statikers.

7. Fotodokumentation


































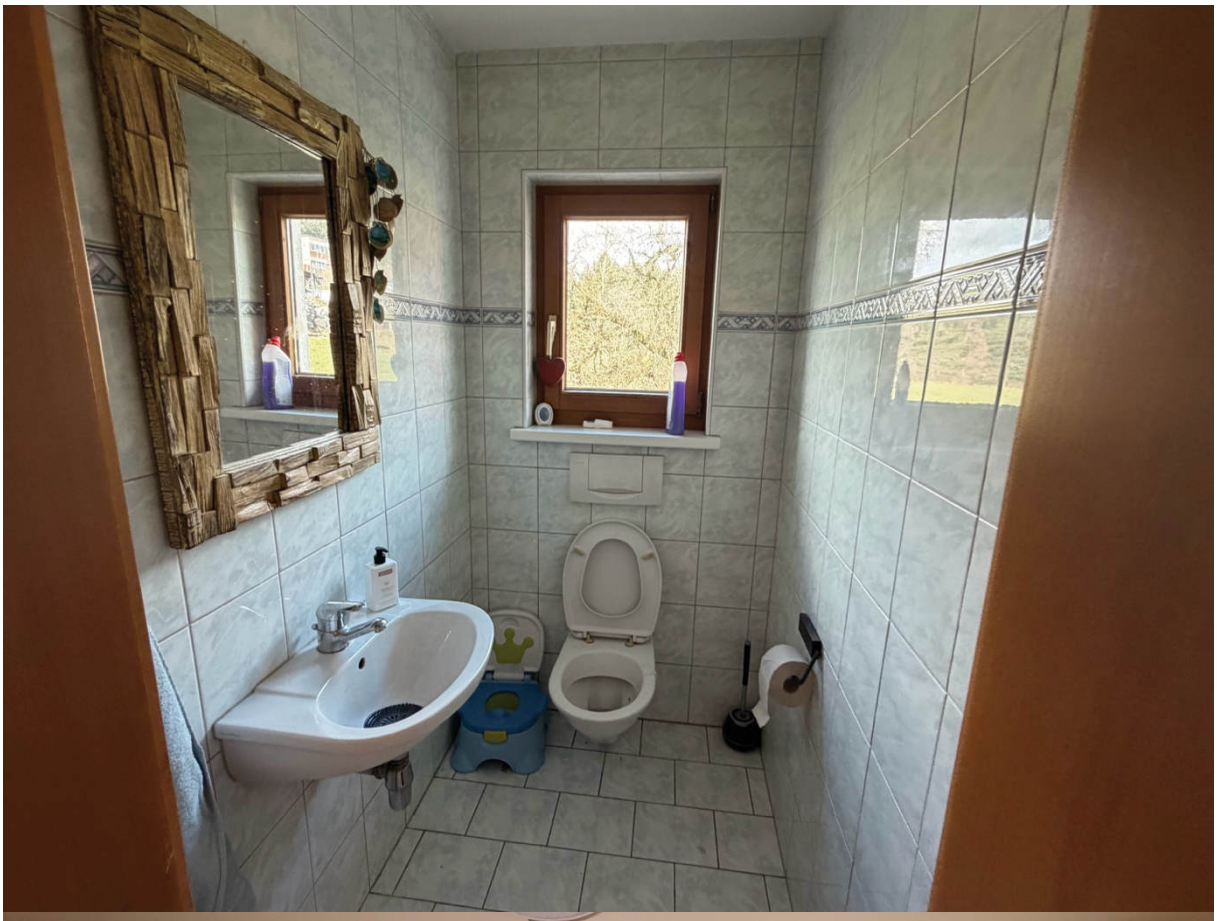








FRESA Y CHOCOLATE






























Starkstromverteiler
TERRAMED
672
Vor abnehmen der Blende Hauptsich. öffnen!
Tag
Nacht
Prüfknopf v. Schutzschalter monatlich betätigen!
KAIFA
vorarlberg netz
TYTAN II 35 A






40 Wäschen
Weißer Riese


40 Wäschen
Weißer Riese






FRÖLING

