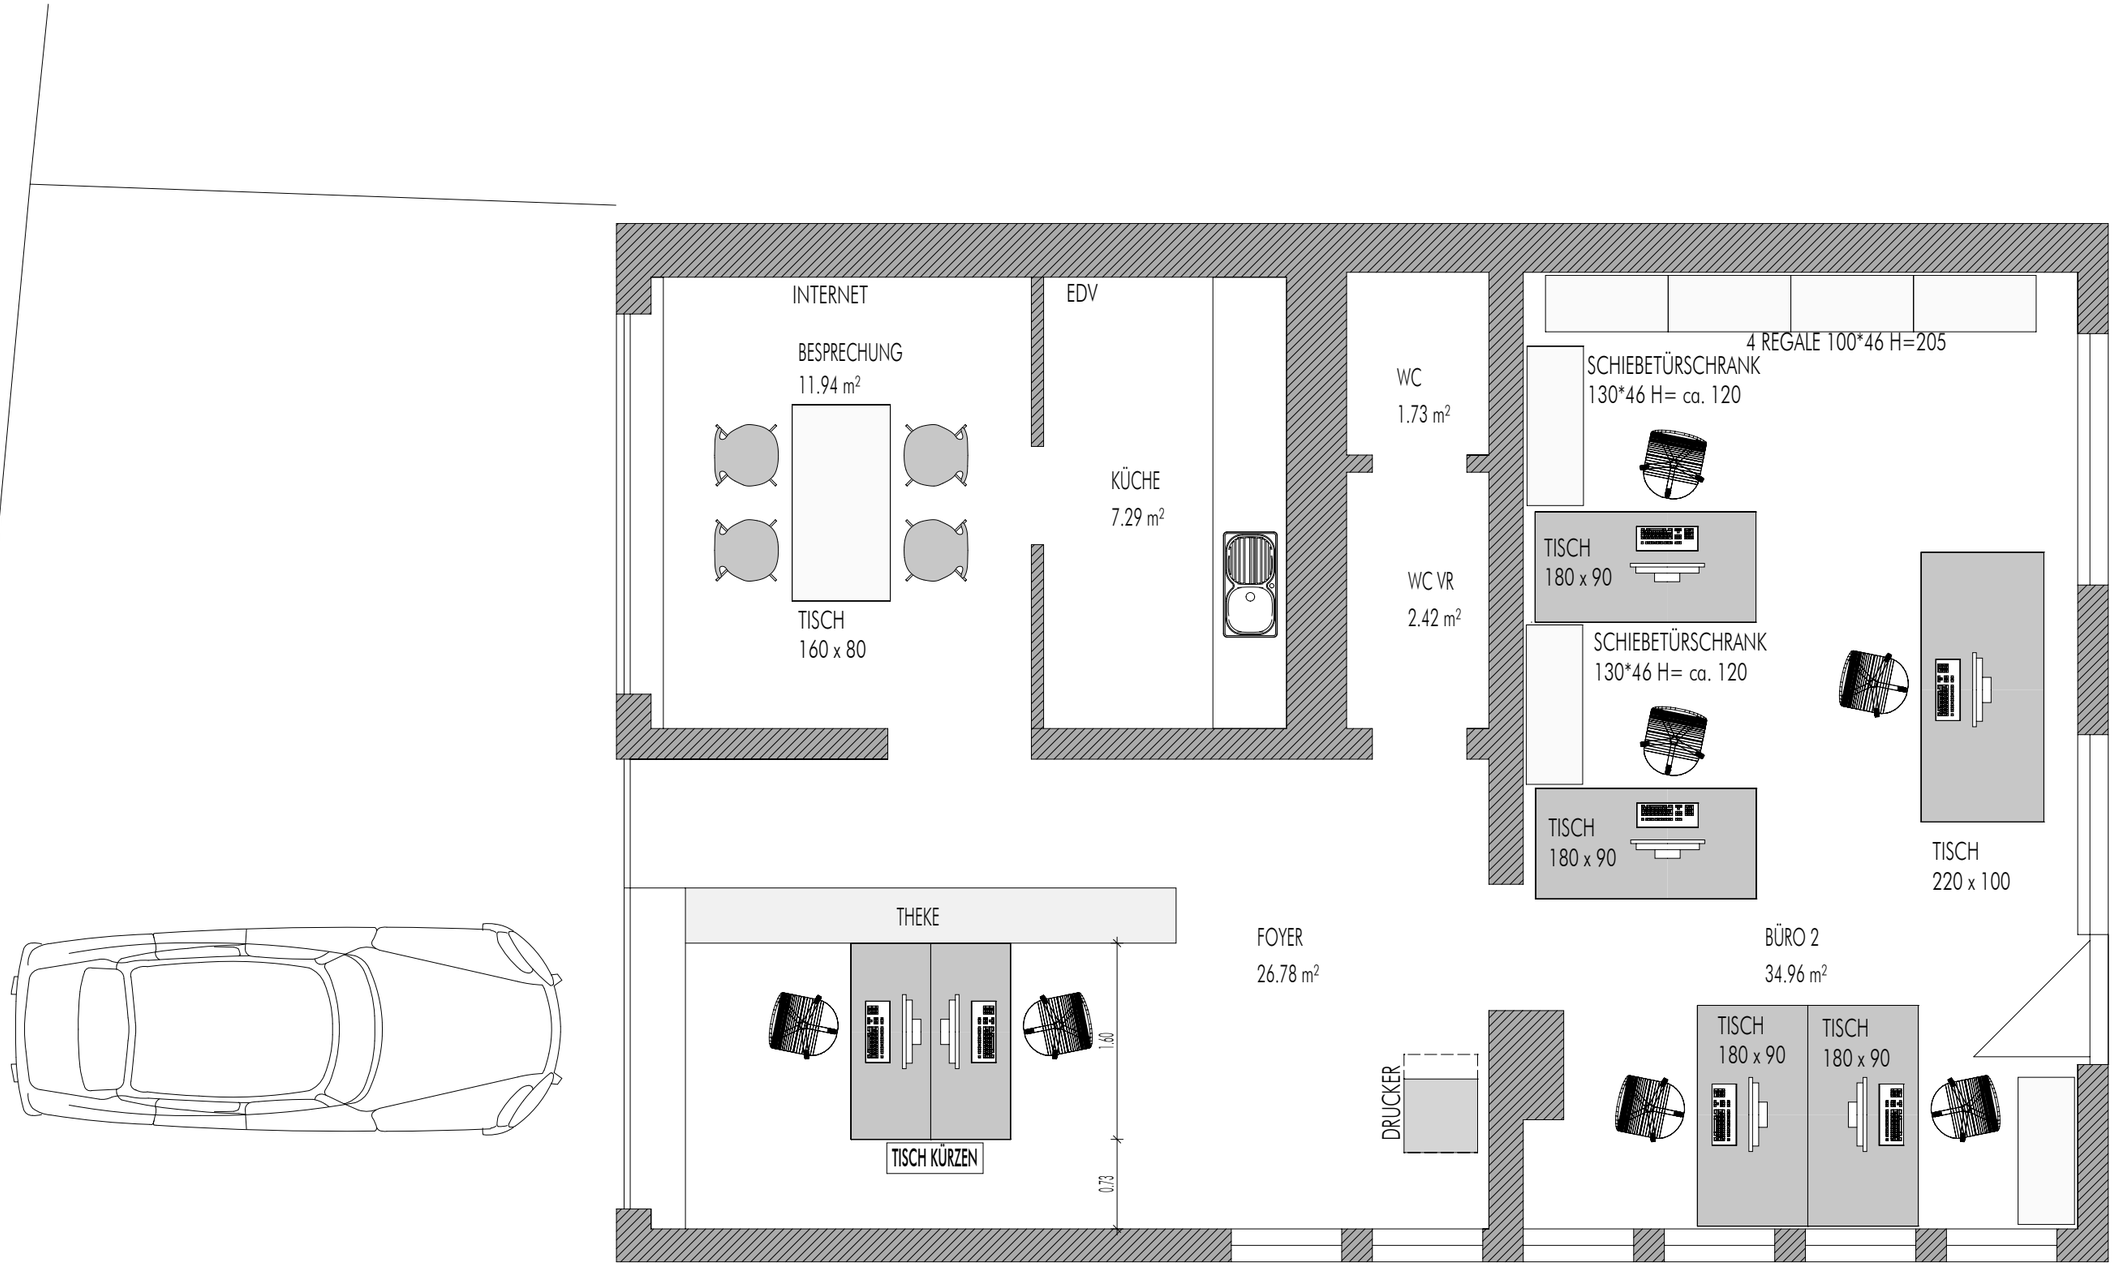

Spiegel Lothar Büro Mitteldorfgasse 9 Büro Dornbirn Mitteldorfgasse 9 30.09.2022 1 : 50

Herwig Neyer Architekturbüro Baumeister, Altweg 1, A-6844 Altach +43 676 940 50 15
office@herwigneyer.at Dieser Plan ist urheberrechtlich geschützt. Alle Werknutzungsrechte bleiben beim Planverfasser.