


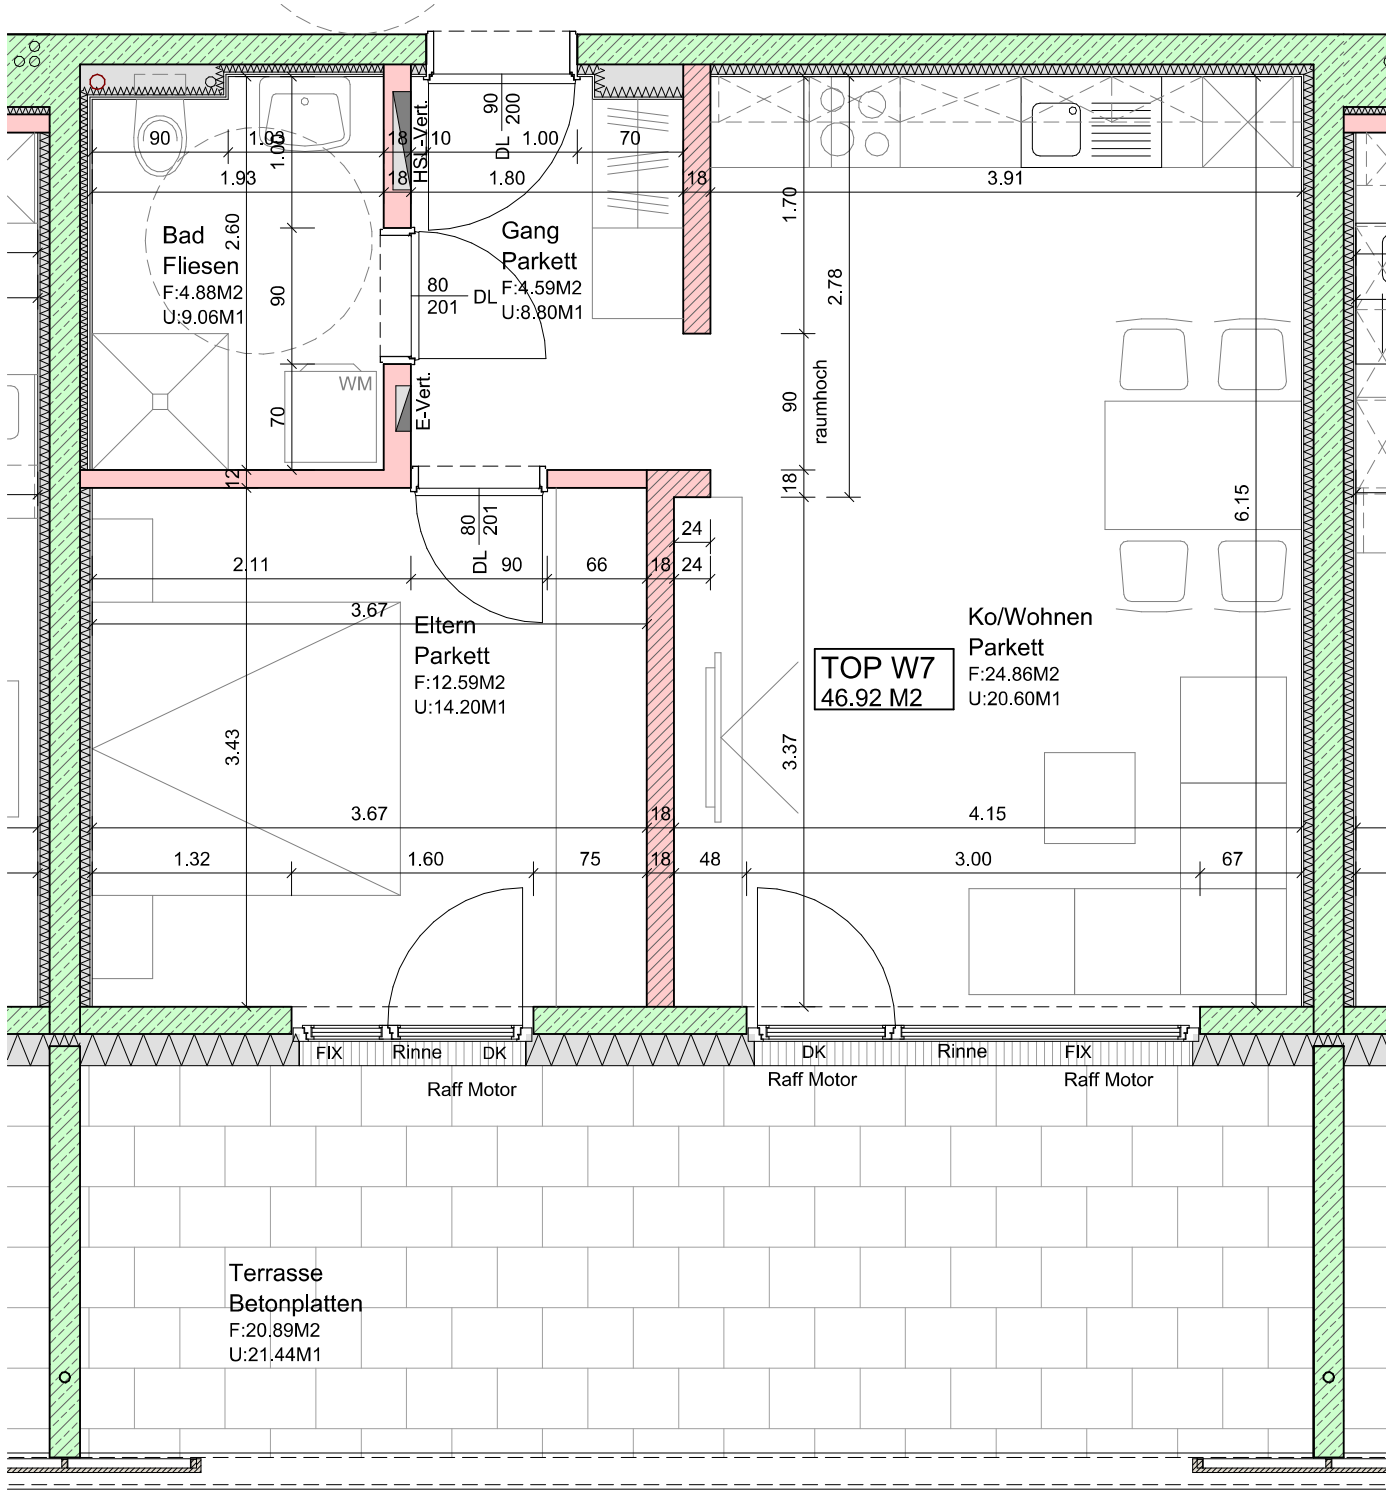

Projekt		Planinhalt				Plannummer				
WOHNANLAGE TOSTERS KREUZÄCKERWEG 10		TOP W07 Ausführungsplan		Dateiname		Abisplan ©		050-T07		
				50_TostersKreuzaecker_Poller_JG.2d						
				Datum		Maßstab				Index
				21.05.2019		1:50				
				Datum Änder.		Art der Änderung				
		05.11.2019		Bad- und Kücheneinteilung, Türe Bad Aufgehrichtung + 5cm verschoben, Türe zu Ko/Wohnen entfällt + Öffnung raumhoch		A				
Planverfasser und Bauherr				13.11.2019		Aufgehrichtung Türe Bad und Position wie ursprünglich vor index A geplant.		B		

Alle Maße sind Rohbaumaße (= ohne z.B. Verputz, Fliesen, etc.), verstehen sich als ca.-Angaben und können zur Natur differieren. Möbel, Küche und strichliert dargestellte Einrichtungsgegenstände sind symbolisch zu verstehen und nicht im Standard enthalten.

100 cm

300 cm

500 cm