

PRISMA Quartier Investment GmbH
Hintere Achmühlerstraße 1
6850 Dornbirn


Projekt
fritz am see
Fritzstraße 4
6900 Bregenz

Wohnung
TOP C 02
2-Zimmerwohnung
Erdgeschoss

Wohnen Küche Essen	25,56 m ²
Schlafen	13,25 m ²
Bad / WC	5,40 m ²
Abstellraum	2,34 m ²
Garderobe	7,20 m ²
Wohnnutzfläche	53,75 m ²
Loggia	9,34 m ²
Garten	151,00 m ²




Übersicht Erdgeschoss

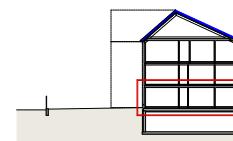

Schemaschnitt



Baumschläger
Hutter
Partners

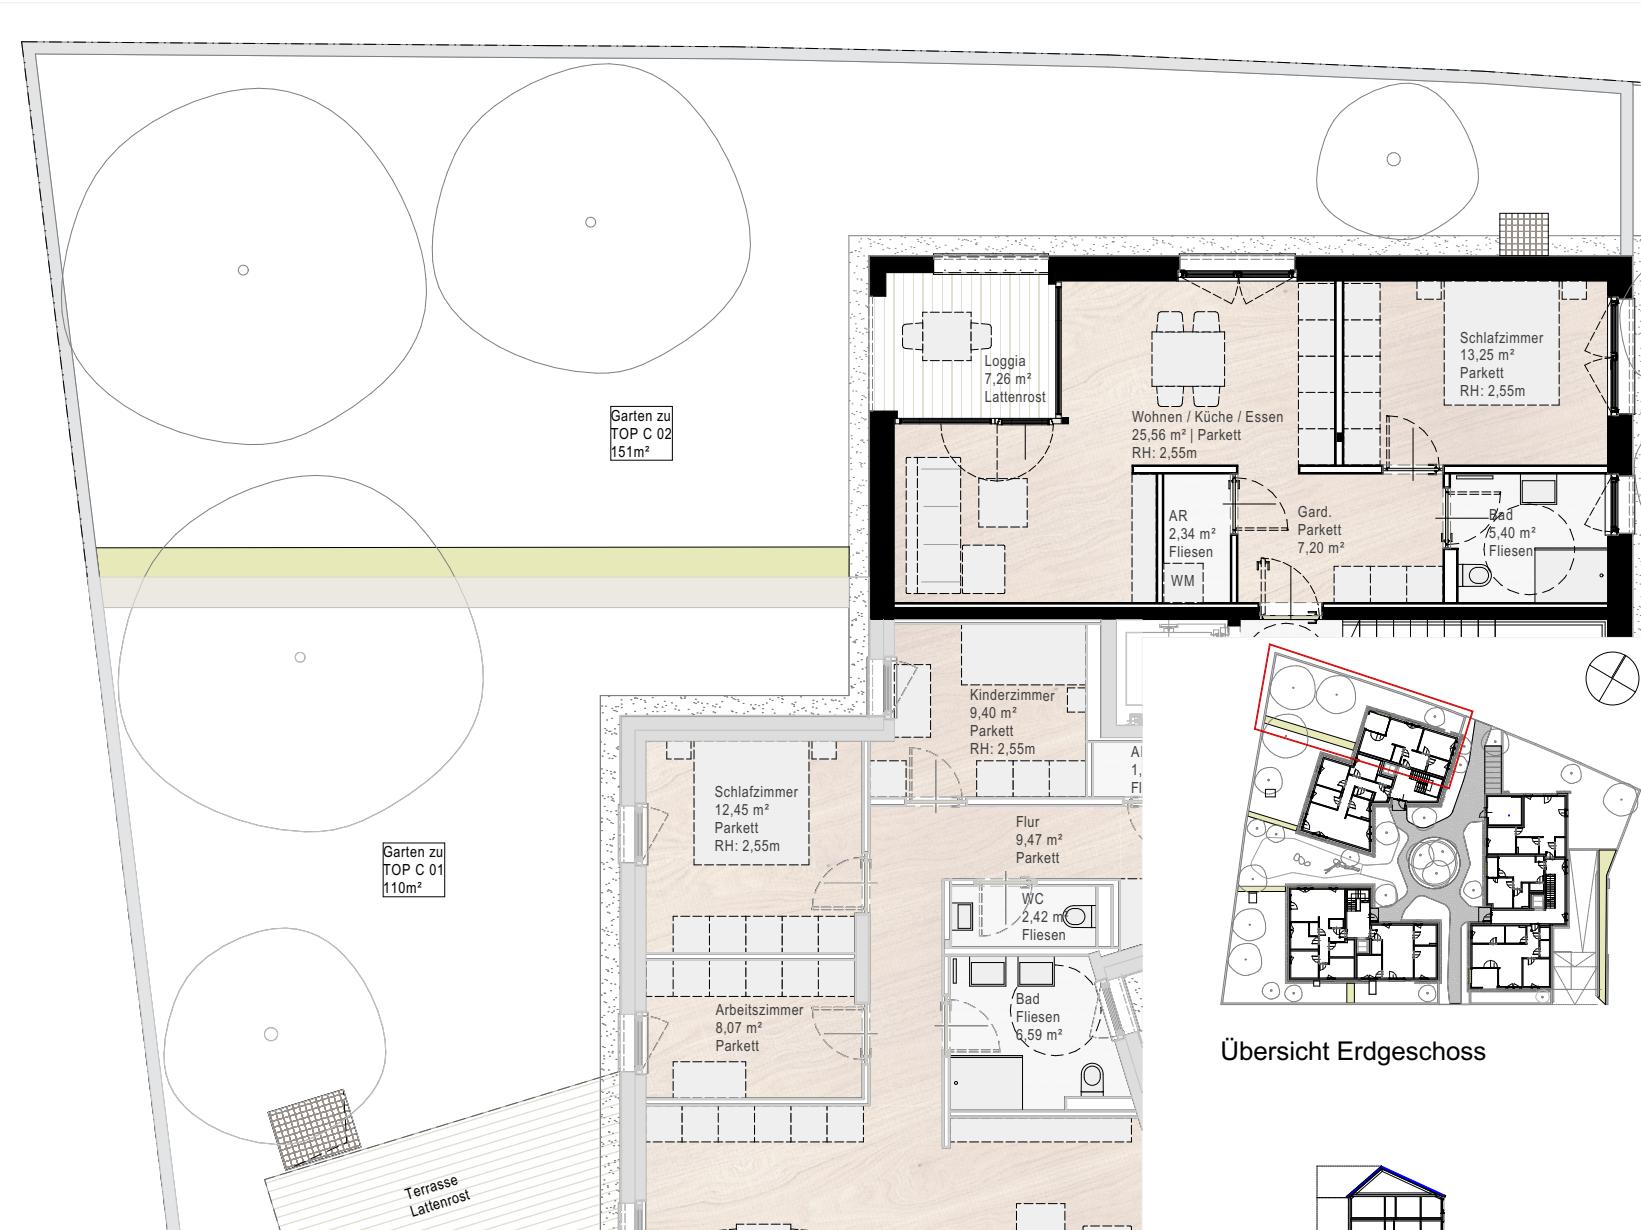

Grundriss Garten

0 1 5
Planmaßstab im A4 Druckformat: 1:125
Planstand: 21.01.2025



Einrichtungen (strichiert dargestellt) sind nicht Teil des Vertrages.
Ausstattung laut gültiger Bau- und Ausstattungsbeschreibung.
Flächen können +3% abweichen. Abmessungen sind Rohbaumaße.
Für Einbaumöbel sind Naturmaße zu nehmen.