


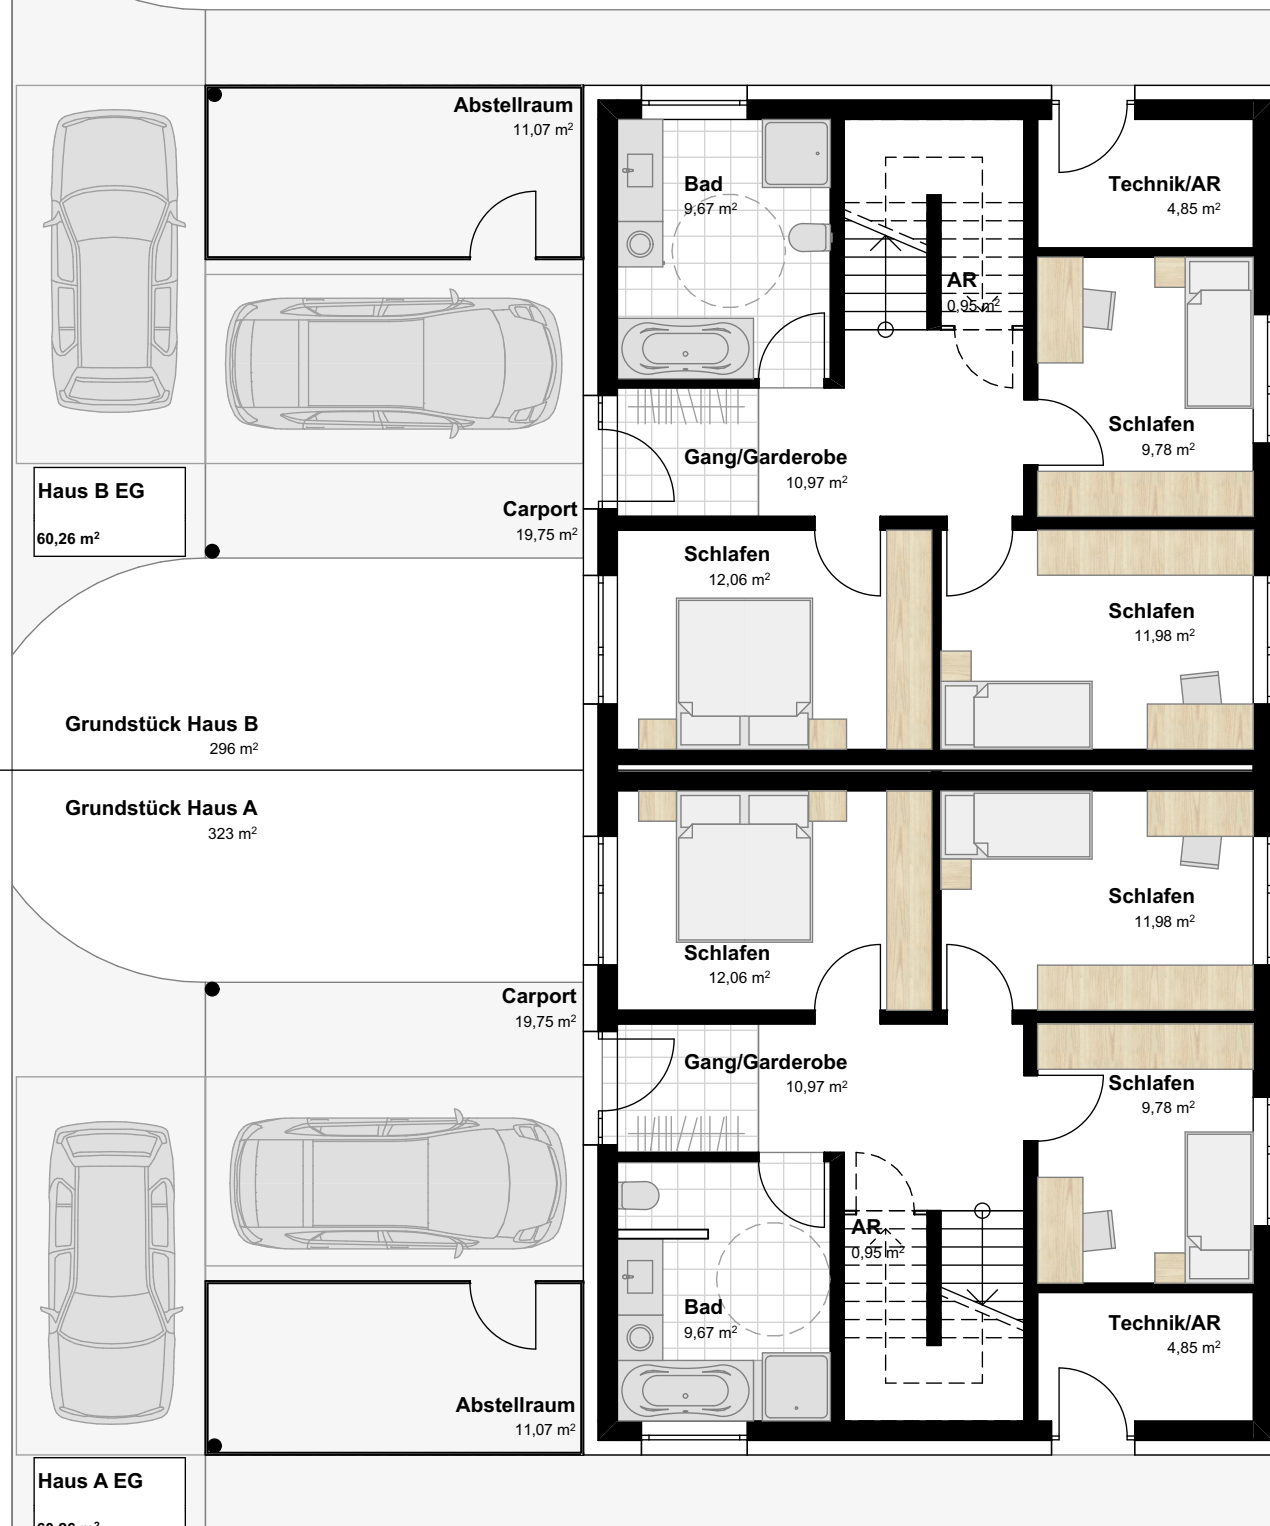

SONNIG WOHNEN

Doppelhäuser in Koblach

Grundrisse_A+B_EW

Grundstücksnummer: 5332/2	bau mit summer Bau Summer GmbH, Treietstraße 18, 6833 Klaus office@bausummer.at, www.bausummer.at 05523 62763, Fax - 85	Alle Maße sind Rohbaumaße. Maßtoleranzen von bis zu +/-3% möglich. Der Geländeverlauf ist im Plan nicht dargestellt. Die in den Verkaufsplänen dargestellten Möbel und Einrichtungsgegenstände dienen als Einrichtungsvorschlag und sind im Verkaufspreis nicht enthalten. Für Möblierung Naturmaße nehmen. Änderung durch baubehördliche oder stat.technische Maßnahmen sowie Druckfehler vorbehalten.
Projektnummer:17 1900		
Datum: 11.04.2024		
Masstab:1:100		
Blattgröße: A3		Änderungen vorbehalten!