




WA "Küferweg", Hard

Übersichtsplan Erdgeschoss

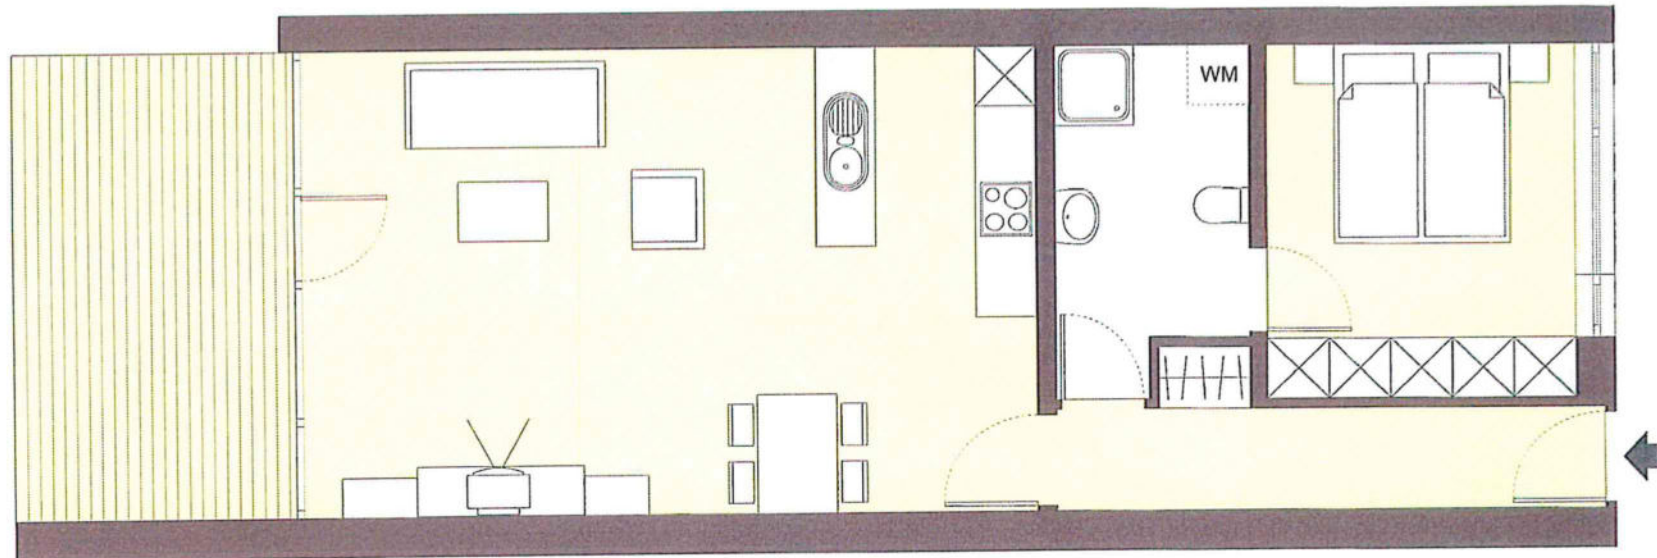

TOP 05 Erdgeschoss

2-Zimmer-Wohnung

Wohnen / Essen / Kochen	37,14 m ²
Ellern	11,01 m ²
Bad / WC	6,30 m ²
Gang	3,36 m ²

Gesamtfläche 57,81 m²

Gartenterrasse	12,51 m ²
Garten	ca. 38 m ²

Maßstab 1:50



Änderungen der Maße und Flächen im Zuge der Detailplanung vorbehalten! Flächenangaben sind Rohbaufläche

WA "Küferweg", Hard



