




Die in den Plänen eingezeichneten Möblierungsvorschläge und dargestellte Bepflanzungen in den Außenanlagen und auf den Terrassen sind nicht im Lieferumfang des Bauträgers/Verkäufers enthalten. Flächenangaben basieren auf dem derzeitigen Planungsstand und können ausführungsbedingt geringfügig abweichen. Ansonsten gilt die Bau- und Ausstattungsbeschreibung. Änderungen vorbehalten. Für Möbel- und Kücheneinbauten sind Naturmaße zu nehmen.

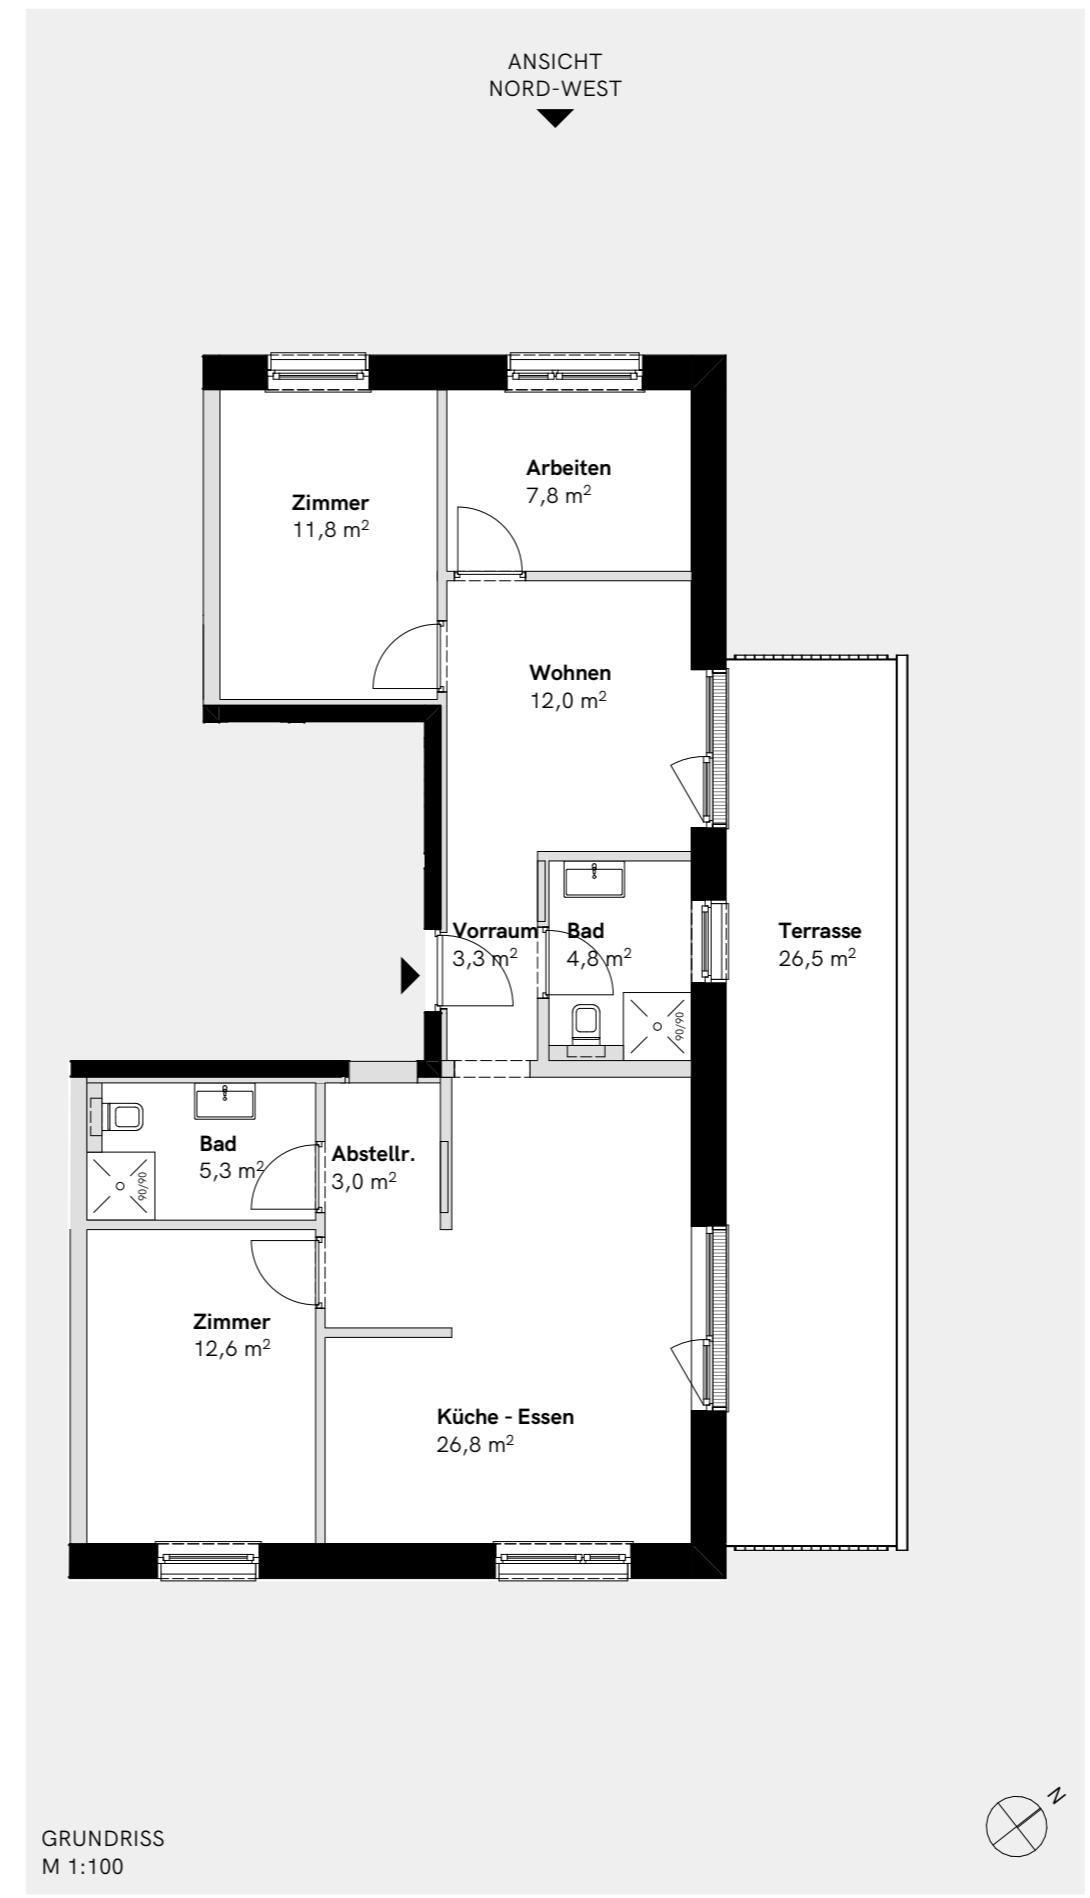

1:100  
0 5 m

5 Zimmerwohnung   Bauteil E   3.OG TOP E.09/10		
E.09/10.01	Vorraum	3,3
E.09/10.02	Küche - Essen	26,8
E.09/10.03	Wohnen	12,0
E.09/10.04	Zimmer	12,6
E.09/10.05	Zimmer	11,8
E.09/10.06	Arbeiten	7,8
E.09/10.07	Bad	4,8
E.09/10.08	Bad	5,3
E.09/10.09	Abstellr.	3,0

87,4 m<sup>2</sup>

E.09/10.10	Terrasse	26,5
E.09/10.11	Keller E.09/10	7,2

33,7 m<sup>2</sup>

