


WA Untere Aue, Lustenau
4-Zimmer Wohnung / Top B01 / EG
 Wohnfläche: 100.74m² / Terrasse: 18.00m² / Garten: ca.350m²

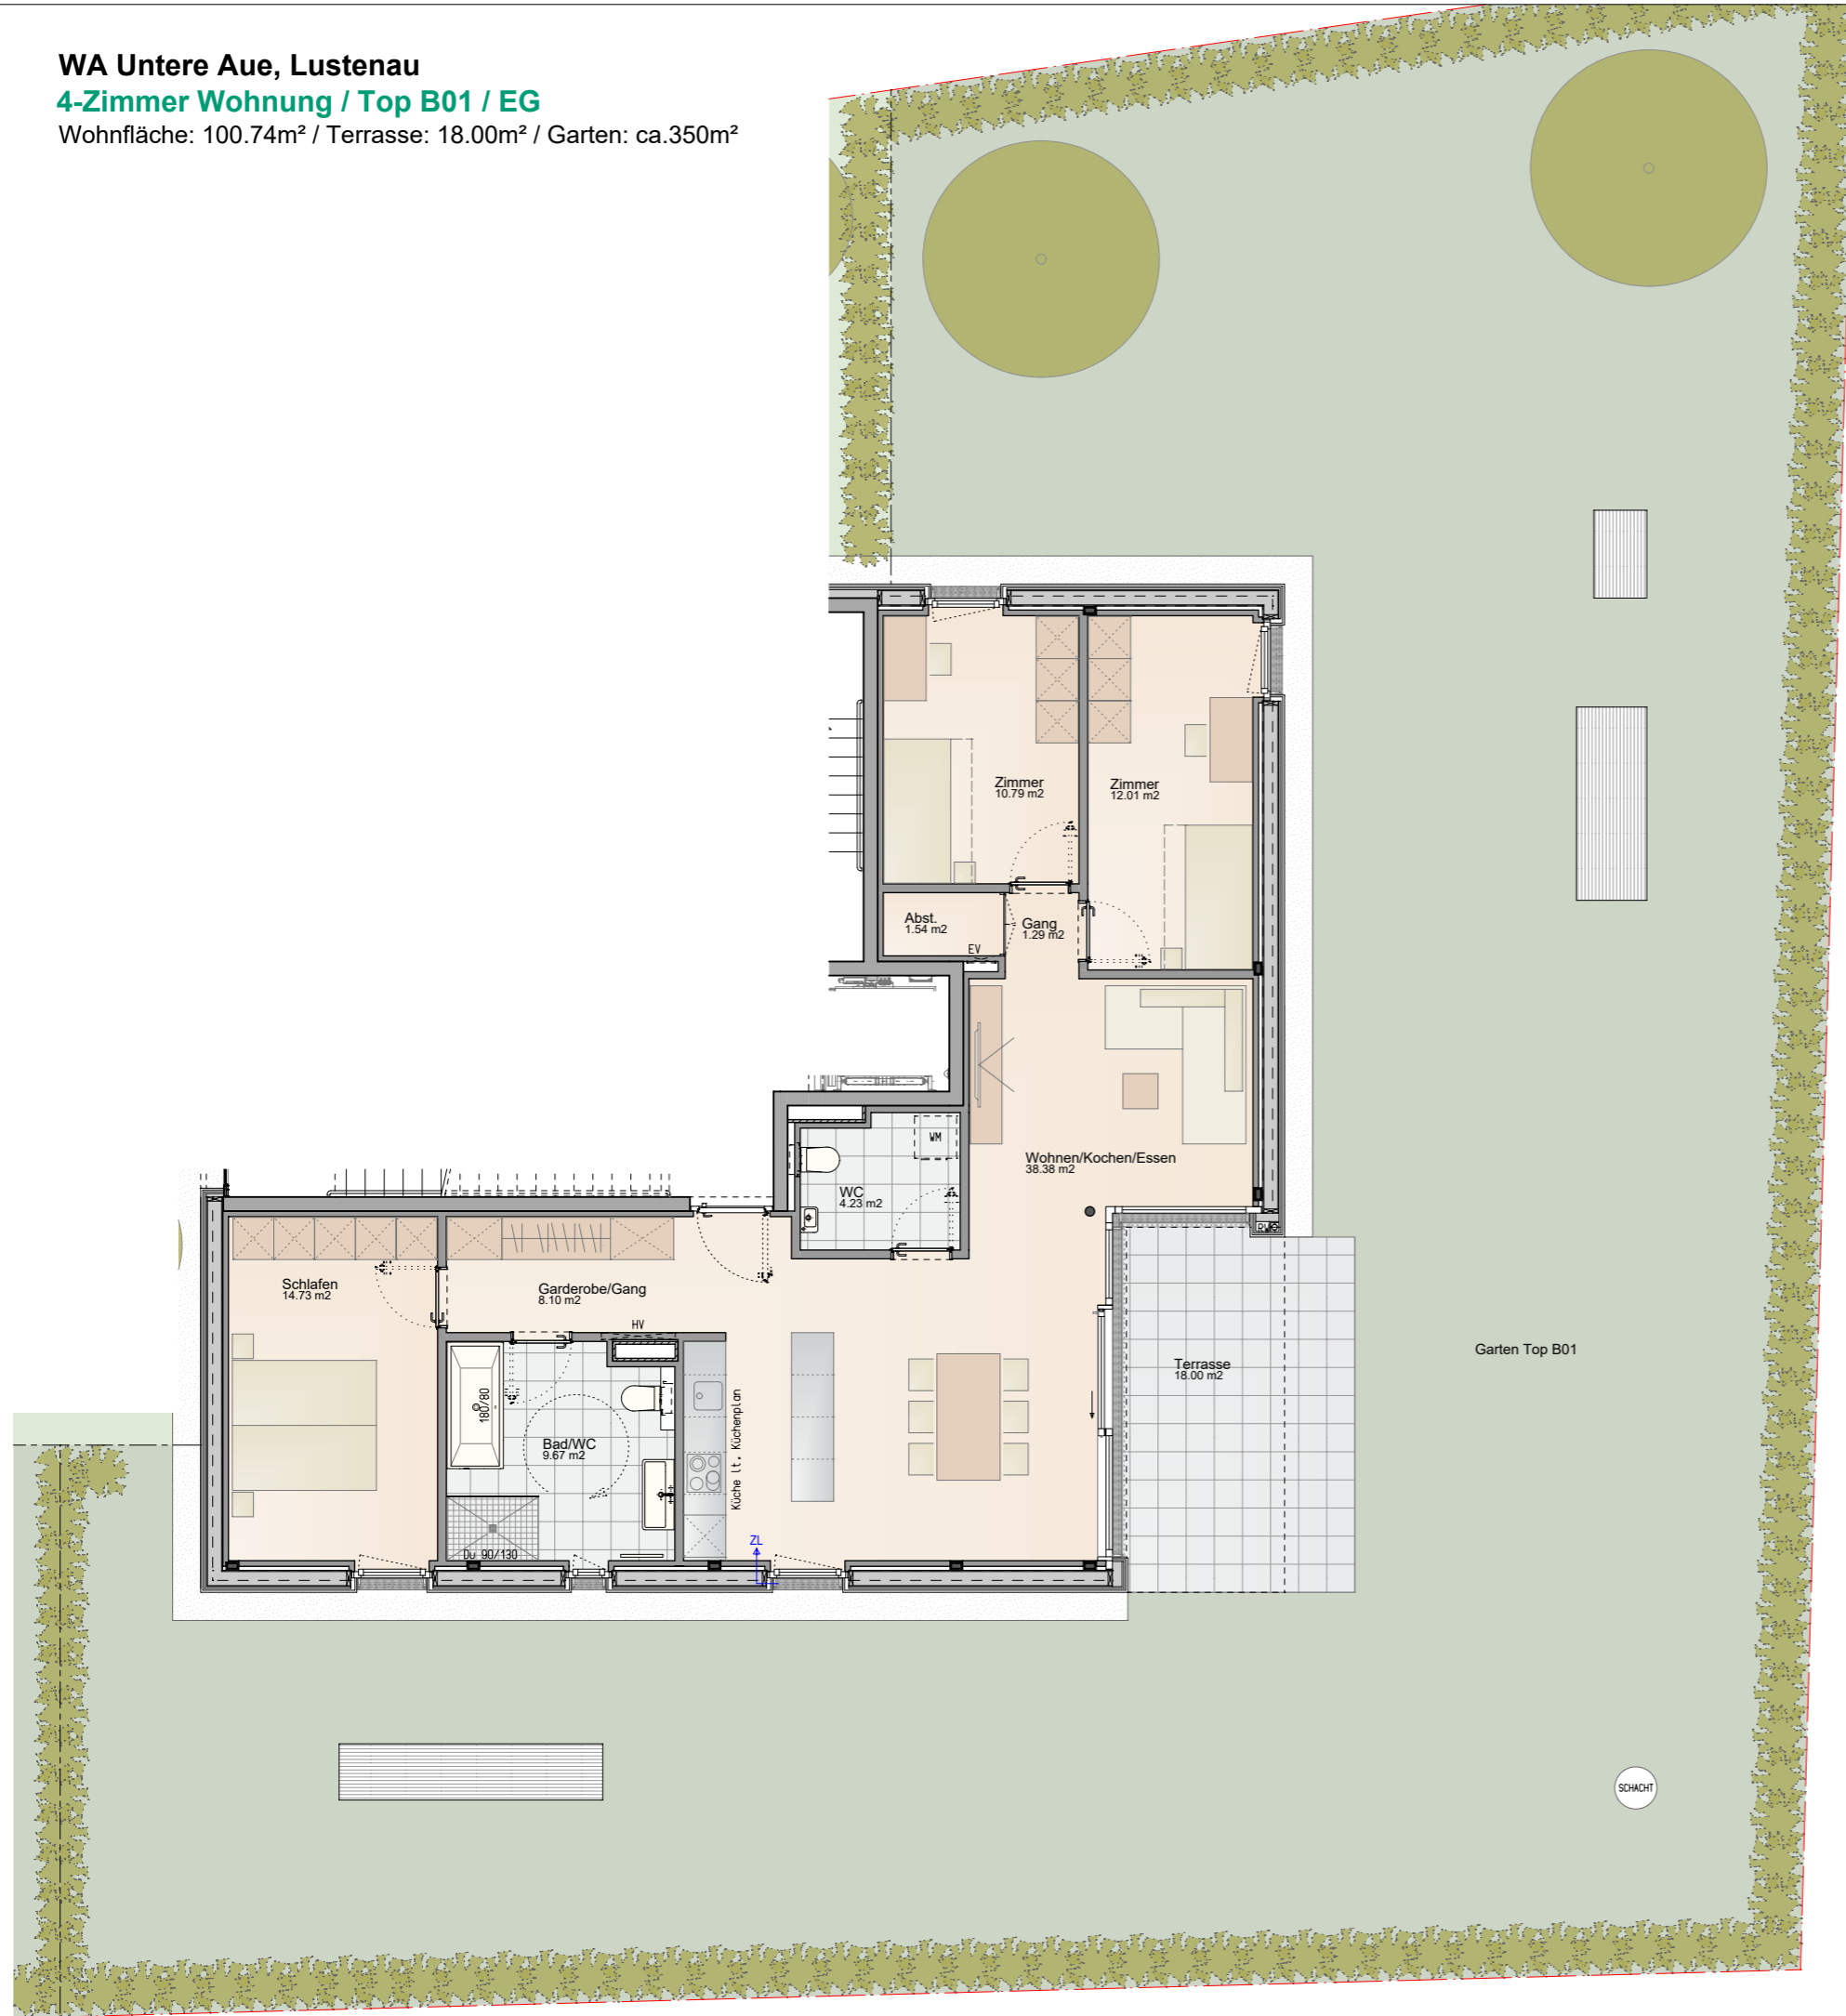

Informationen

- FE Fenster raumhoch mit Fixverglasung (H=1m)
- BH Brüstungshöhe
- EV Elektroverteiler
- HV Heizungsverteiler
- ZL Zuluft
- Wendekreis Rollstuhl / dm 1,50m

M 1 : 100




Lageplan



Haus A



Haus B

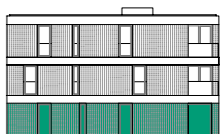

Bemerkung

27.09.2024

Alle Maße sind Rohbaumasse und ca. Angaben, diese können zur Natur differieren.

Strichliert dargestellte Einrichtungsgegenstände im Sanitärbereich sind nicht in der Grundausrüstung enthalten.