


Verkaufsplan Haus B 1.OG Top B3

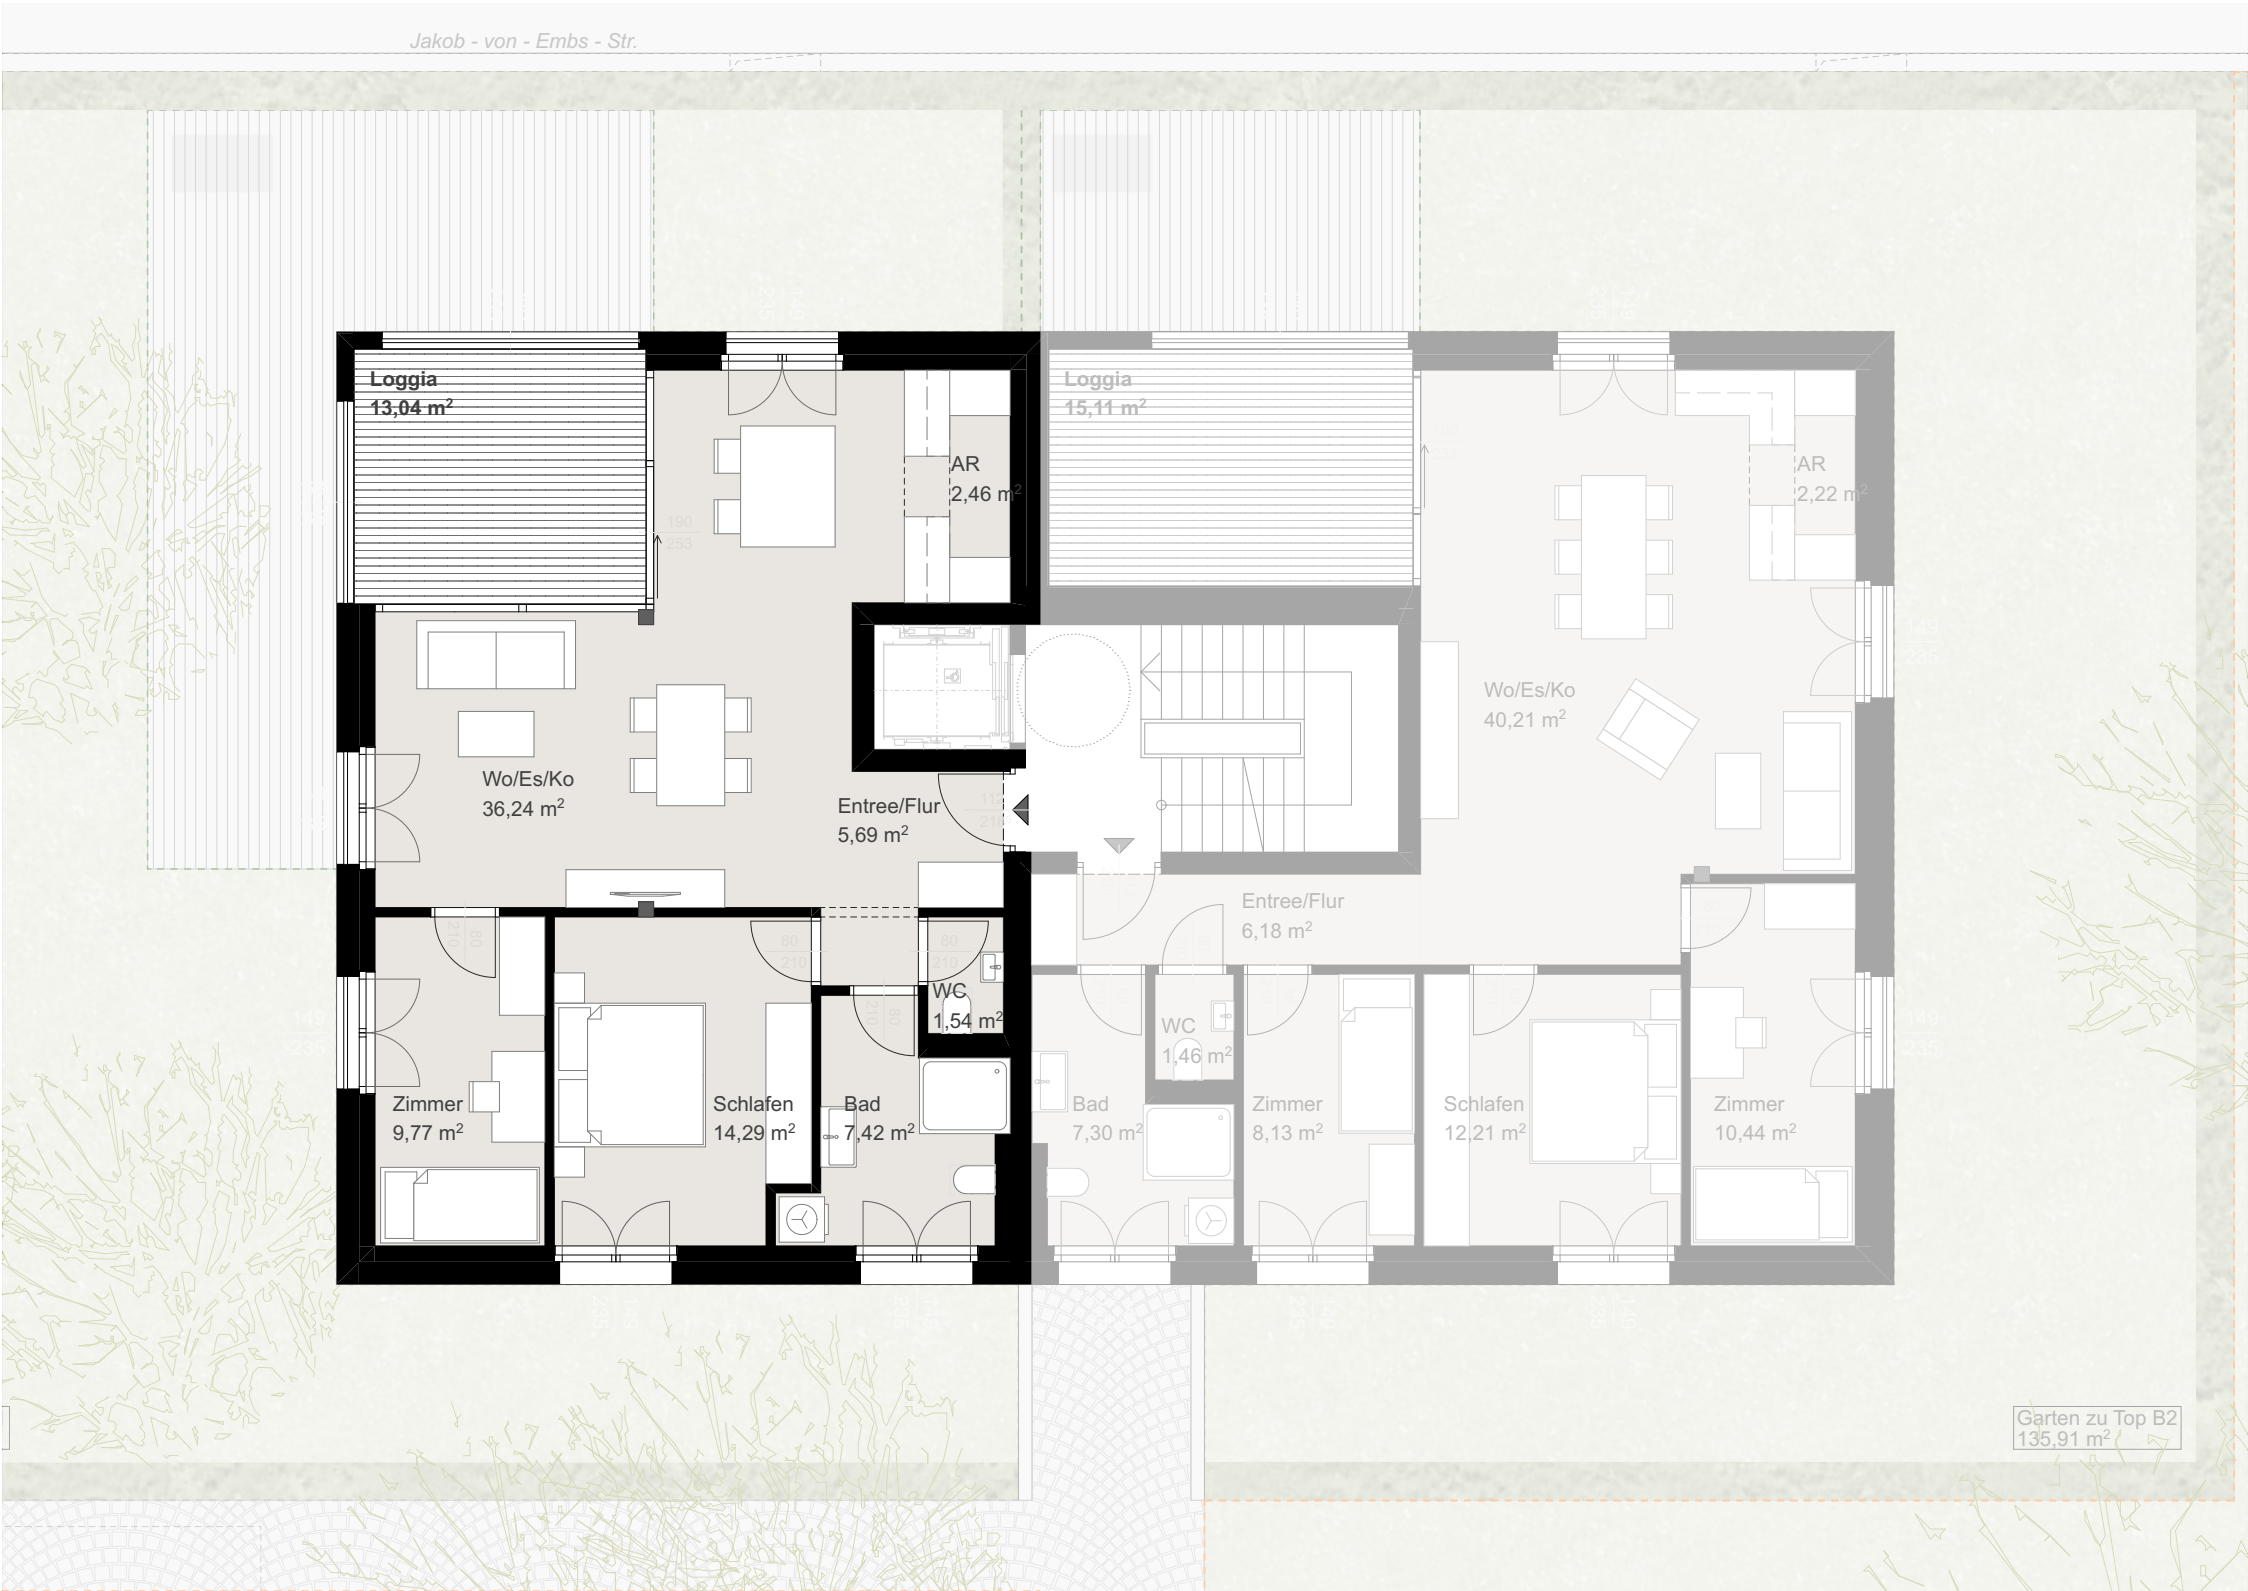

KREUZER
IMMO

Kreuzer Immo Solution GmbH
Dr. Anton-Schneider-Str. 2 | 6850 Dornbirn
www.kreuzerimmo.com | +43 5572 205 255

TOP B3

1.Obergeschoss
3-Zimmer-Wohnung

Wohnen / Essen / Kochen	36,24m²
Schlafzimmer	14,29m²
Zimmer	9,77m²
Bad	7,42m²
Entree	5,69m²
WC	1,54m²
Abstellraum	2,46m²

Gesamtfläche 77,41m²

Loggia 13,04m²

0 1 2 5 m
1 : 100



Grundrissvariante mit Einrichtungsvorschlag. Ausschließlich Ausstattung lt. Bau- und
Ausstattungsbeschreibung enthalten. Alle Maße und Flächenangaben sind Rohbaumaße.
Änderungen der Maße und Flächen im Zuge der Ausführungsplanung vorbehalten.

