




ÜBERSICHT OG 1

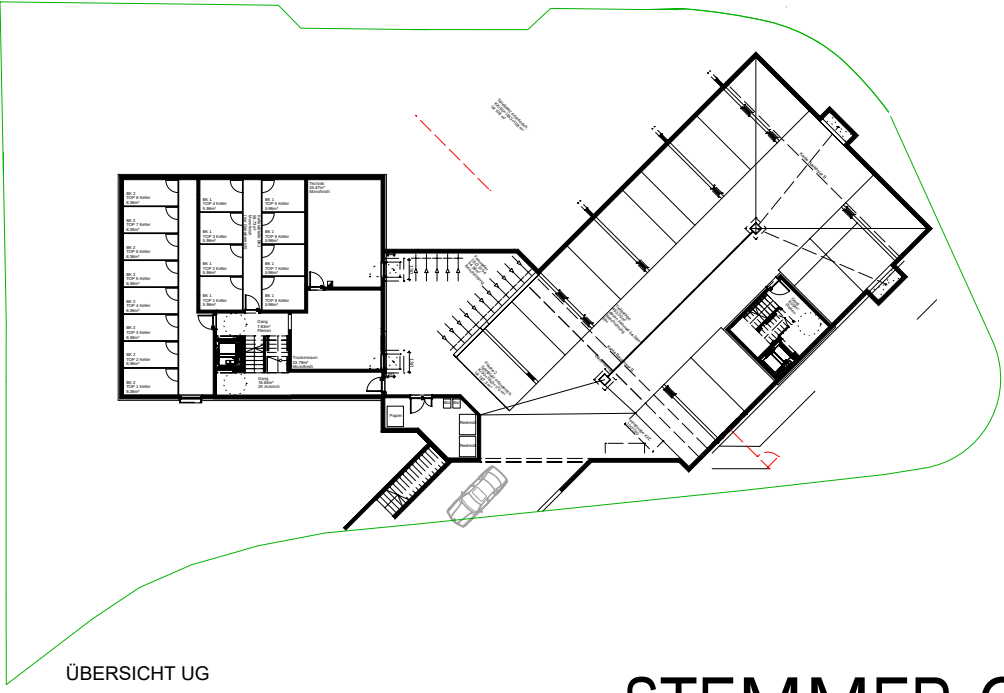


ÜBERSICHT UG

STEMMER-GMBH

EICHBÜHELWEG
5

Top B5

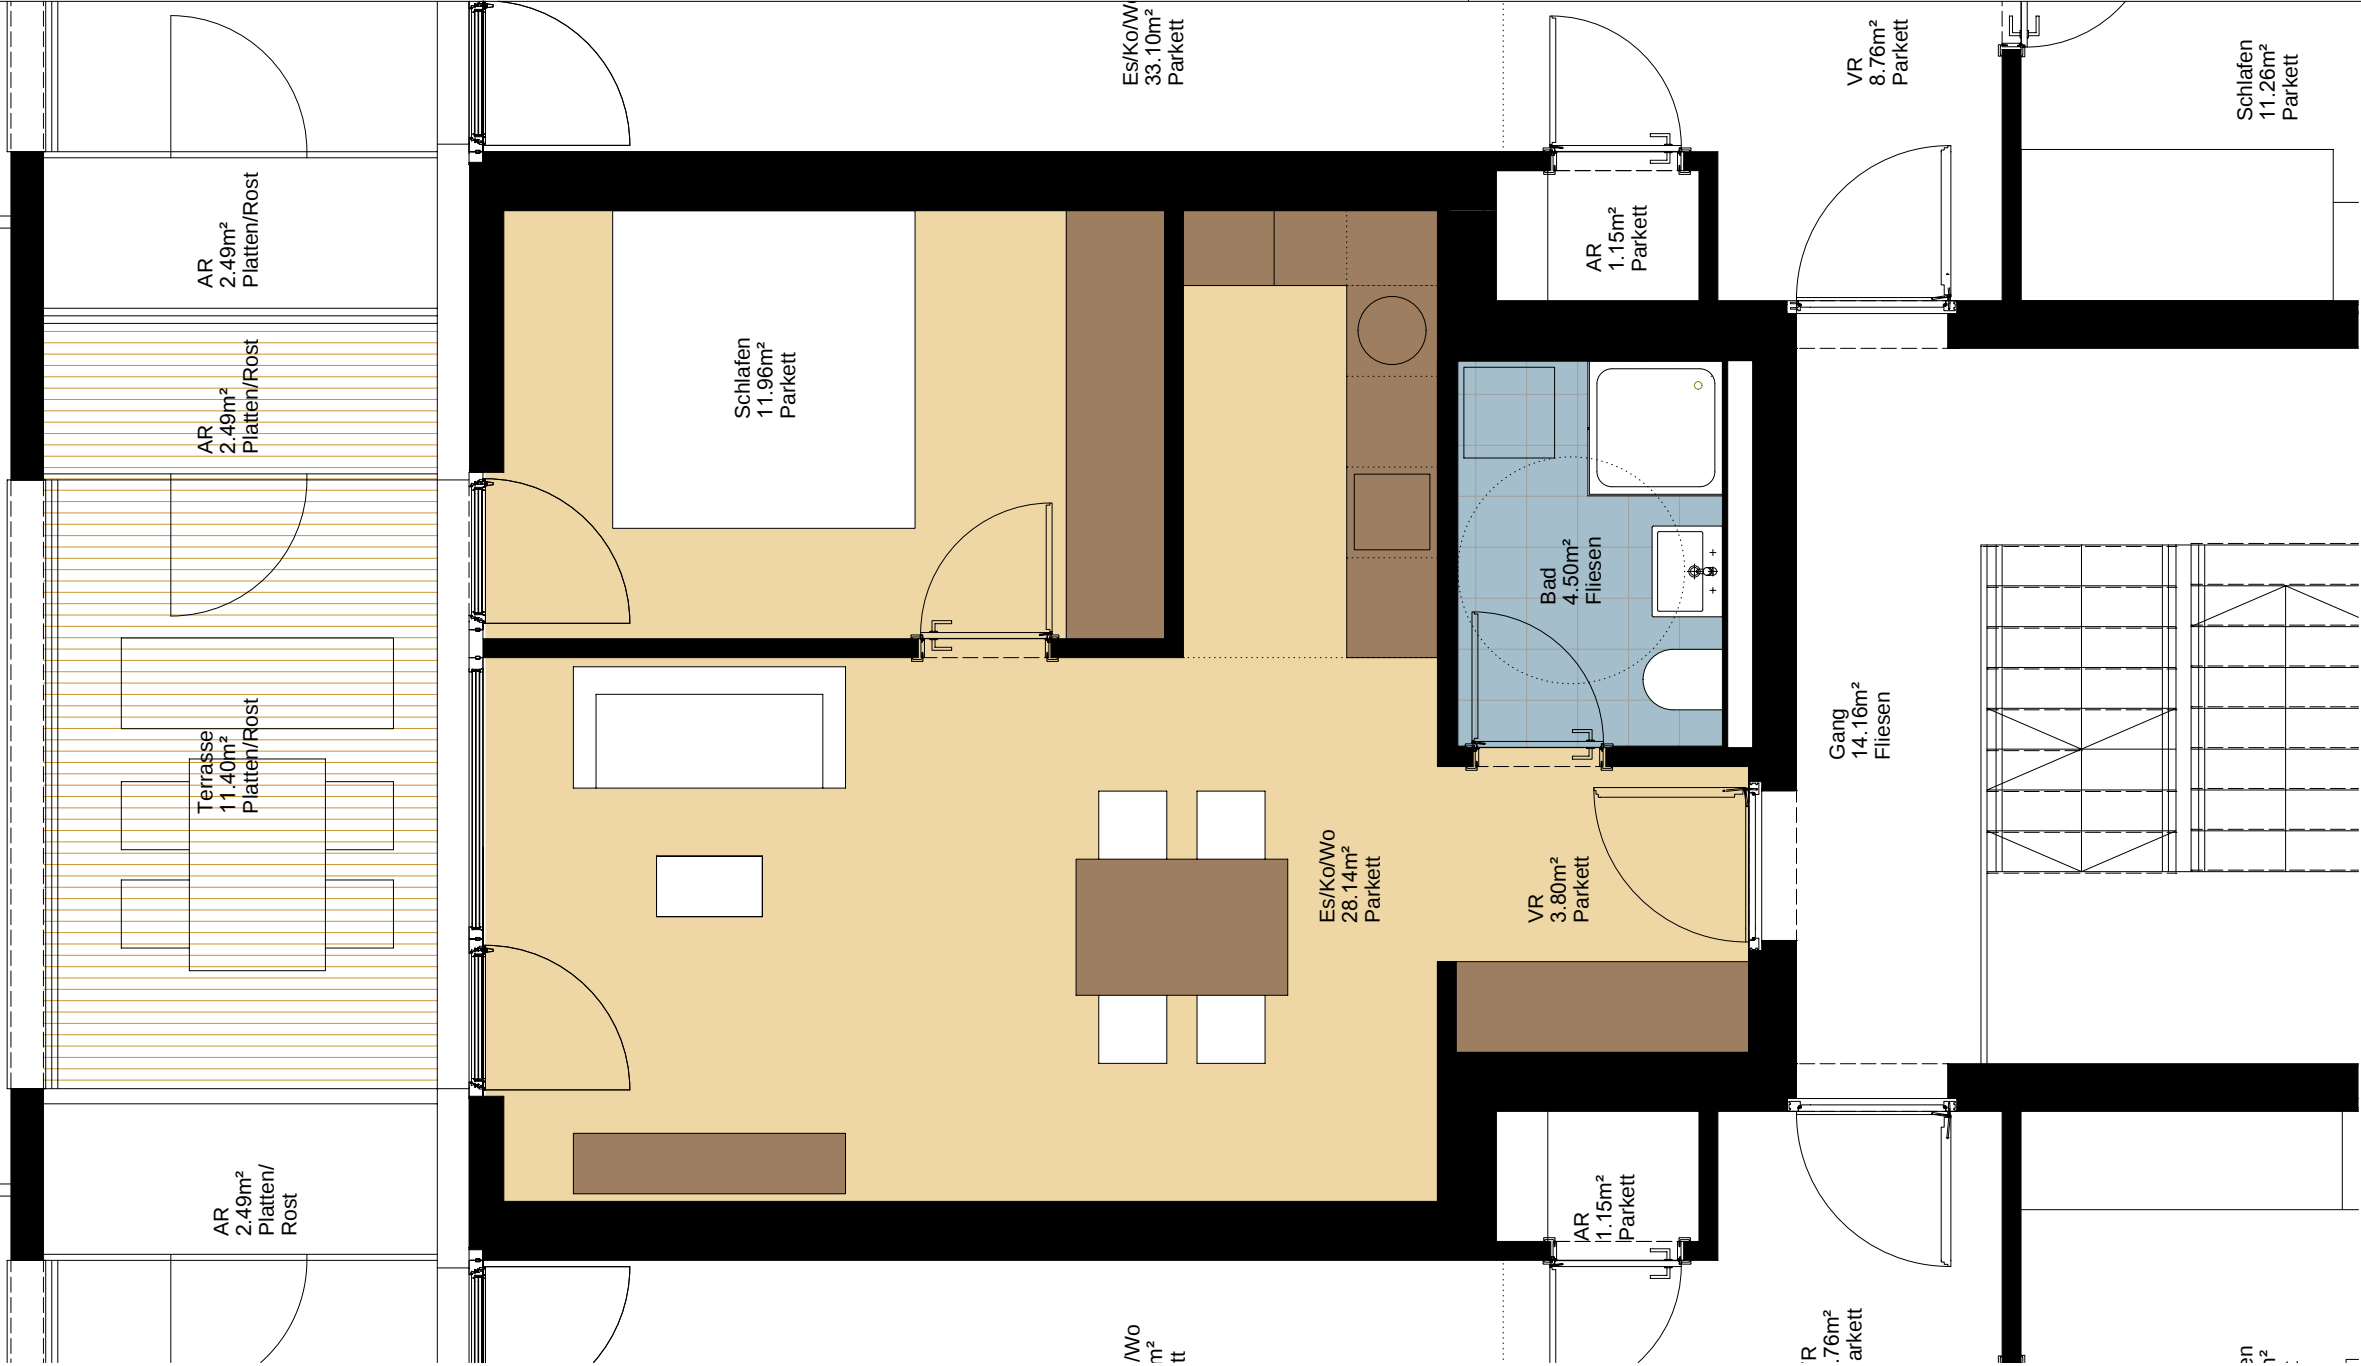

OG 1

2-Zimmerwohnung

Wohnfläche gesamt	48.50 m²
Terrasse	11.40 m²
Kellerabteil	6.23 m²

Kaufpreis Wohnung	-
Kaufpreis Tiefgarage	-
Vertragserrichtung	-
Grunderwerbssteuer	-
Gesamtkosten	-

Preise in EUR

