


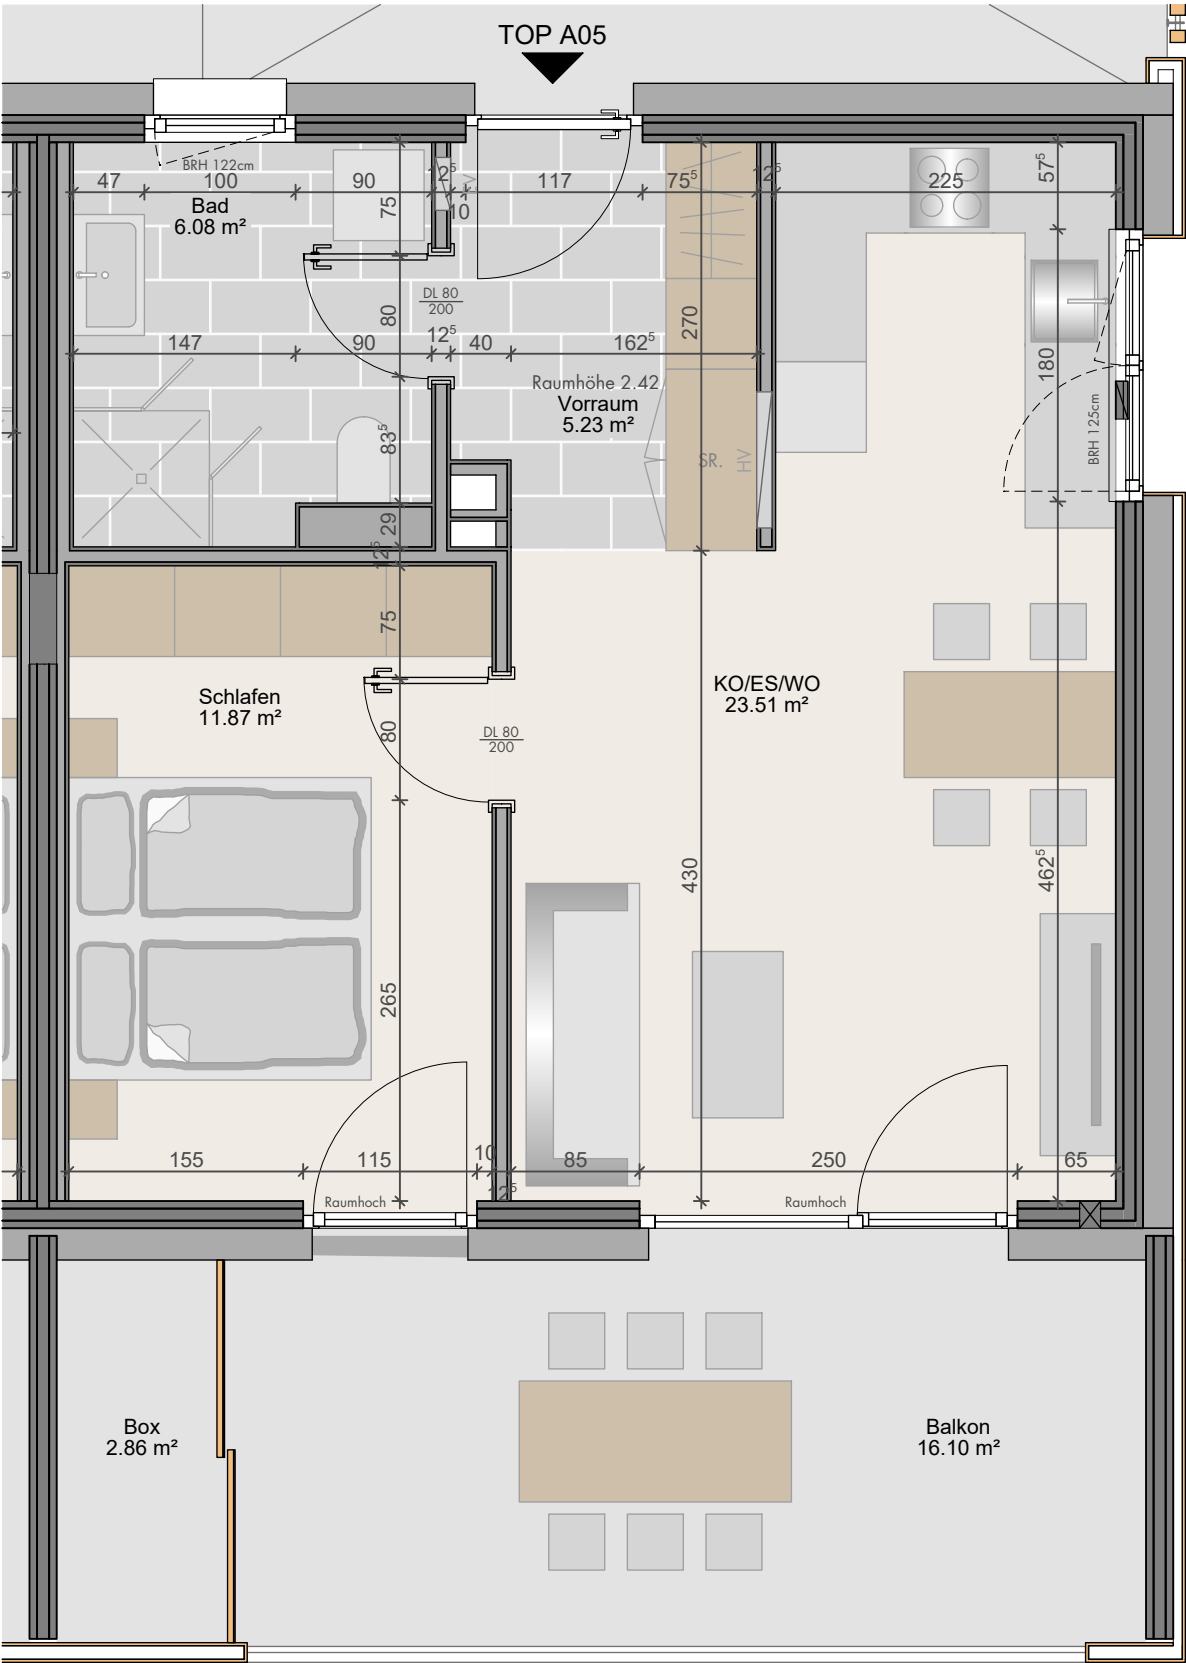

ALLE MASSE SIND ROHMASSE. VOR BESTELLUNG DER EINRICHTUNGSGEGENSTÄNDE SIND NATURMASSE ZU NEHMEN. IN DEN PLANUNTERLAGEN SIND WEDER PUTZSTÄRKEN, FLIESEN ODER BAUTOLERANZEN BERÜCKSICHTIGT.

**WA Im Plattner
Klaus**

TOP A05
2-Zimmer-Wohnung
Obergeschoss 46.69m²

Wohnen/Essen/Kochen	23.51 m²
Schlafen	11.87 m²
Bad	6.08 m²
Vorraum	5.23 m²
Wohnnutzfläche	46.69 m²
Balkon	16.10 m²
Box	2.86 m²
Kellerabteil	6.52 m²

