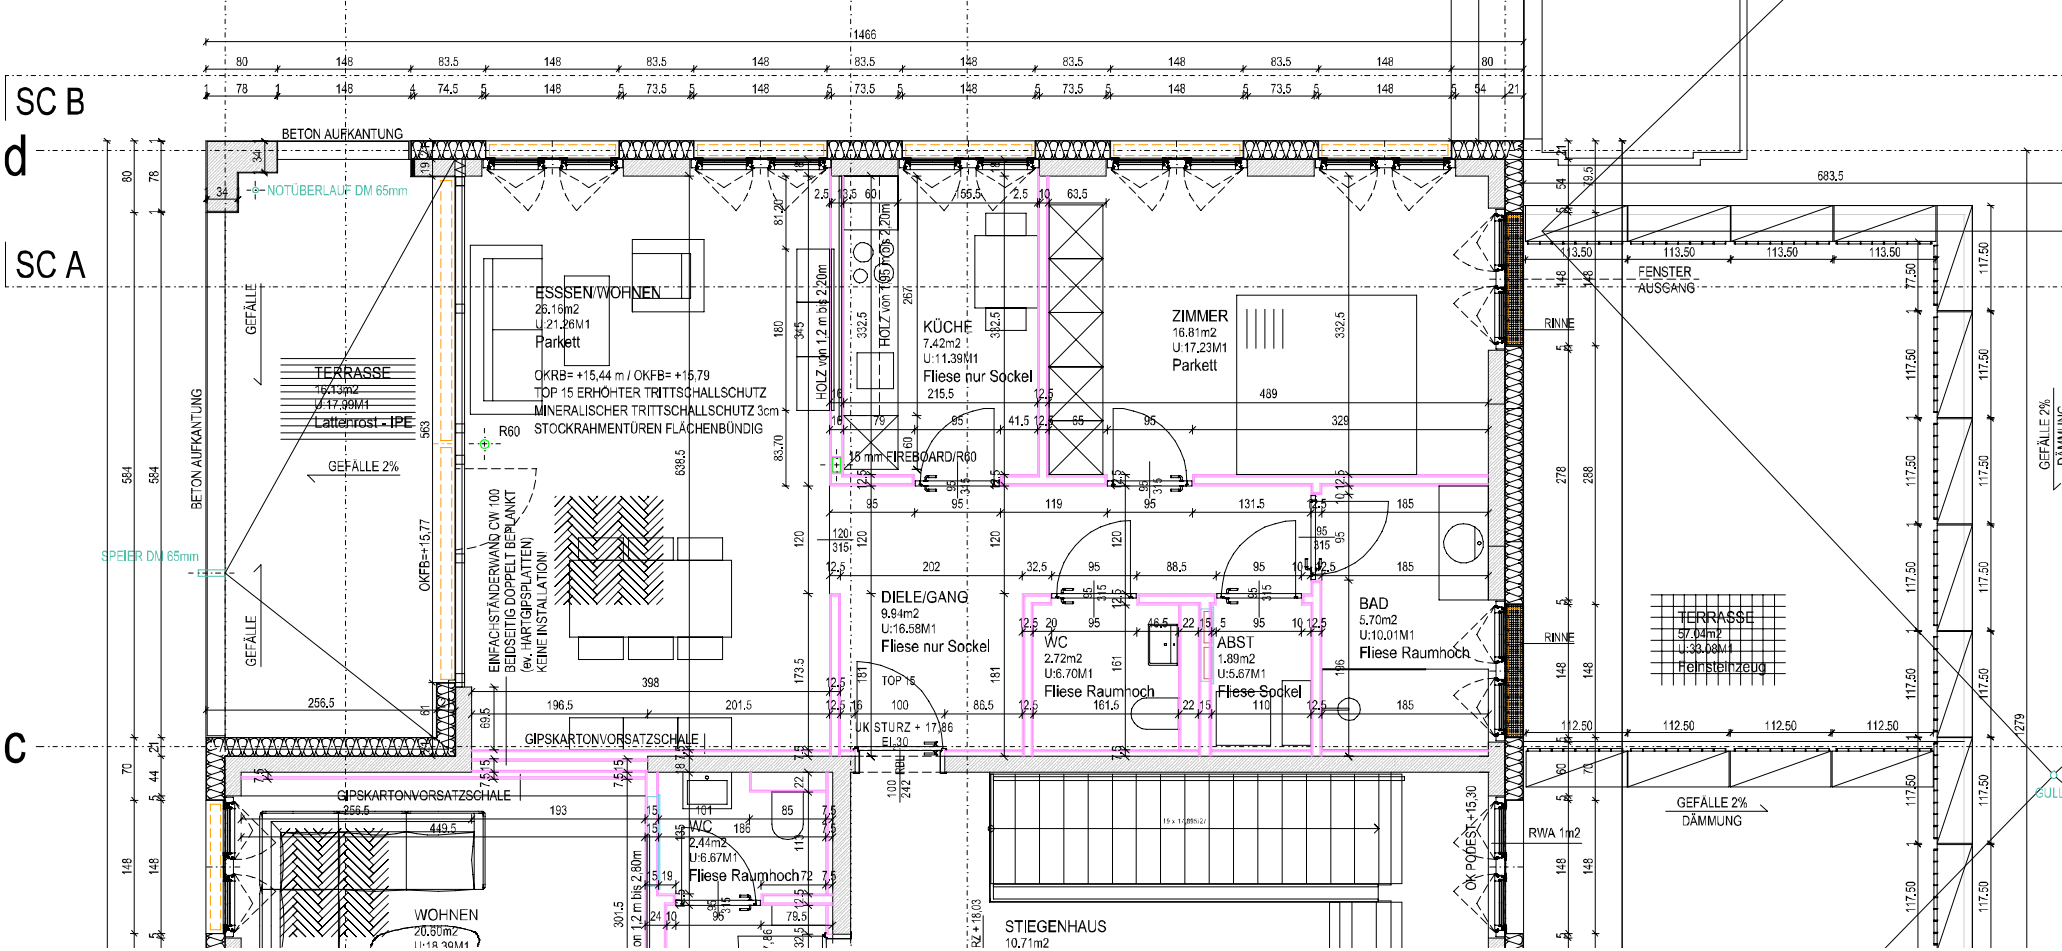
SC B
d
SC A
c
BETON AUFKANTUNG
NOTÜBERLAUF DM 65mm
SPEIER DM 65mm
GEFÄLLE
GEFÄLLE 2%
ESSSEN/WOHNEN
26.16m2
U:21.26M1
Parkett
OKRB= +15,44 m / OKFB= +15,79
TOP 15 ERHÖHTER TRITTSCHALLSCHUTZ
MINERALISCHER TRITTSCHALLSCHUTZ 3cm
STOCKRAHMENTÜREN FLÄCHENBÜNDIG
TERRASSE
16.13m2
U:17.99M1
Lattenrost - IPE
R60
OKFB=+15,77
EINFACHSTÄNDERWAND CW 100
BEIDSEITIG DOPPELT BEPLANKT
(ev. HARTGIPSPLATTEN)
KEINE INSTALLATION!
HOLZ von 1,2 m bis 2,20m
KÜCHE
7.42m2
U:11.39M1
Fliese nur Sockel
ZIMMER
16.81m2
U:17.23M1
Parkett
15 mm FIREBOARD/R60
DIELE/GANG
9.94m2
U:16.58M1
Fliese nur Sockel
WC
2.72m2
U:6.70M1
Fliese Raumhoch
ABST
1.89m2
U:5.67M1
Fliese Sockel
BAD
5.70m2
U:10.01M1
Fliese Raumhoch
TOP 15
UK STURZ + 17,86
EI 30
GIPSKARTONVORSATZSCHALE
WC
2.44m2
U:6.67M1
Fliese Raumhoch
WOHNEN
20.80m2
STIEGENHAUS
10.71m2
FENSTER
AUSGANG
RINNE
TERRASSE
57.04m2
U:33.08M1
Feinsteinzeug
GEFÄLLE 2%
DÄMMUNG
RWA 1m2
OK PODEST +15,30
GEFÄLLE 2%