
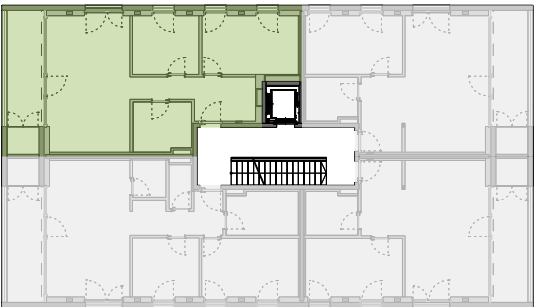


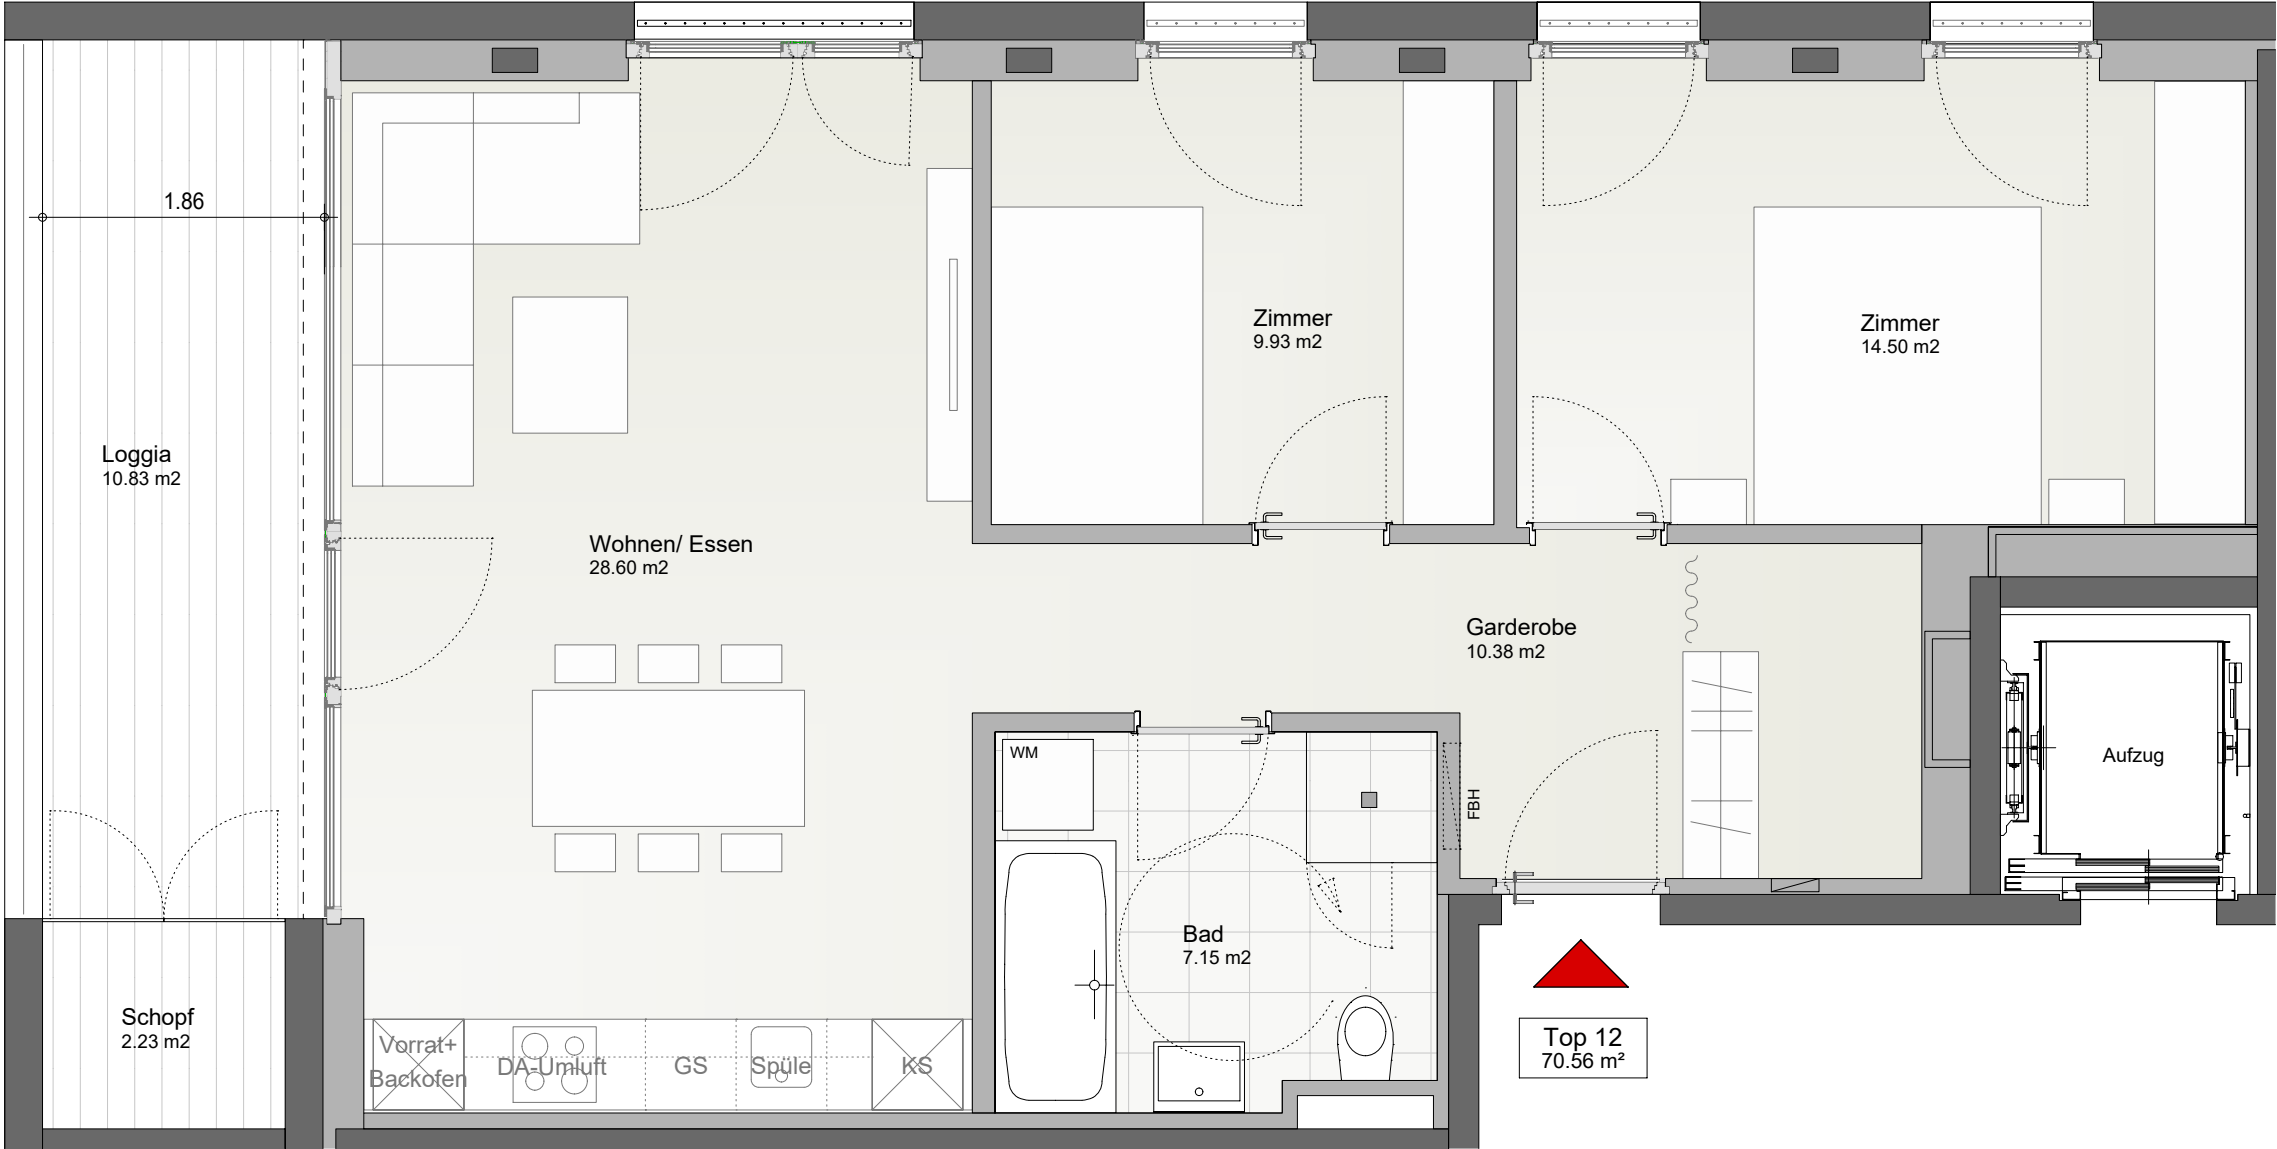

Übersicht 2.OG


Top 12
3 Zimmer
2. Obergeschoss

Wohnfläche: 70,56 m²
Loggia: 10,83 m²
Schopf: 2,23 m²


Alle Maße sind Rohbaumaße und
ca. Angaben, diese können zur Natur differieren.

Dargestellte Einrichtungsgegenstände und Raumteiler
sind nicht in der Grundausstattung enthalten.

Alle Leuchtkörper sind Mietersache und alle Einbauleuchten sind Vermietersache.

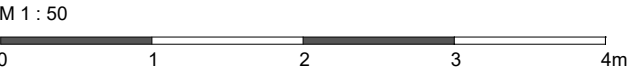

Lageplan

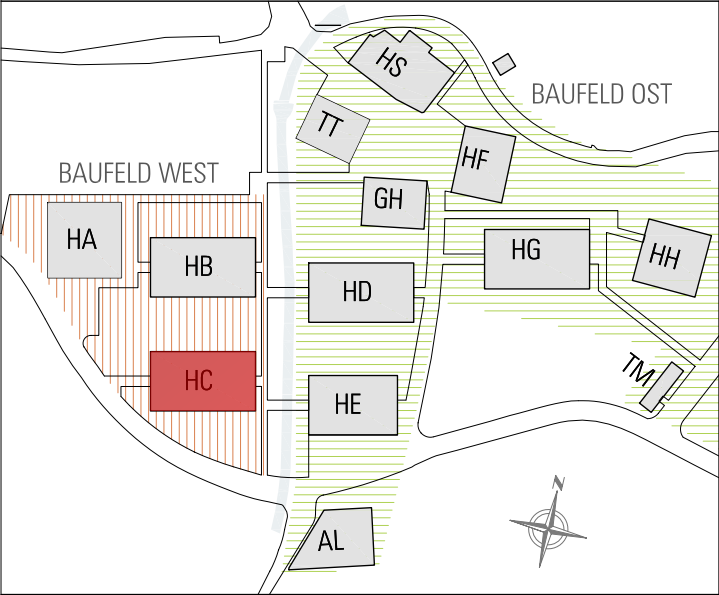

QAR - Quartier am Rickenbach | Wolfurt

Planinhalt	Haus C - Langhaus Top 12 2.Obergeschoss	Maßstab	1:50
		Datum	26.01.2026
Bauherr			
Doppelmayr Immobilien GmbH Konrad-Doppelmayr-Straße 1, A-6922 Wolfurt T +43 (0)5574 604, www.doppelmayr.com			
Bauherr			
RICK GmbH Konrad-Doppelmayr-Straße 1, A-6922 Wolfurt T +43 (0)5574 604, www.doppelmayr.com		Plannummer	HC-T12
42411_VM_GR_T12_F - 260126_HC_E02			