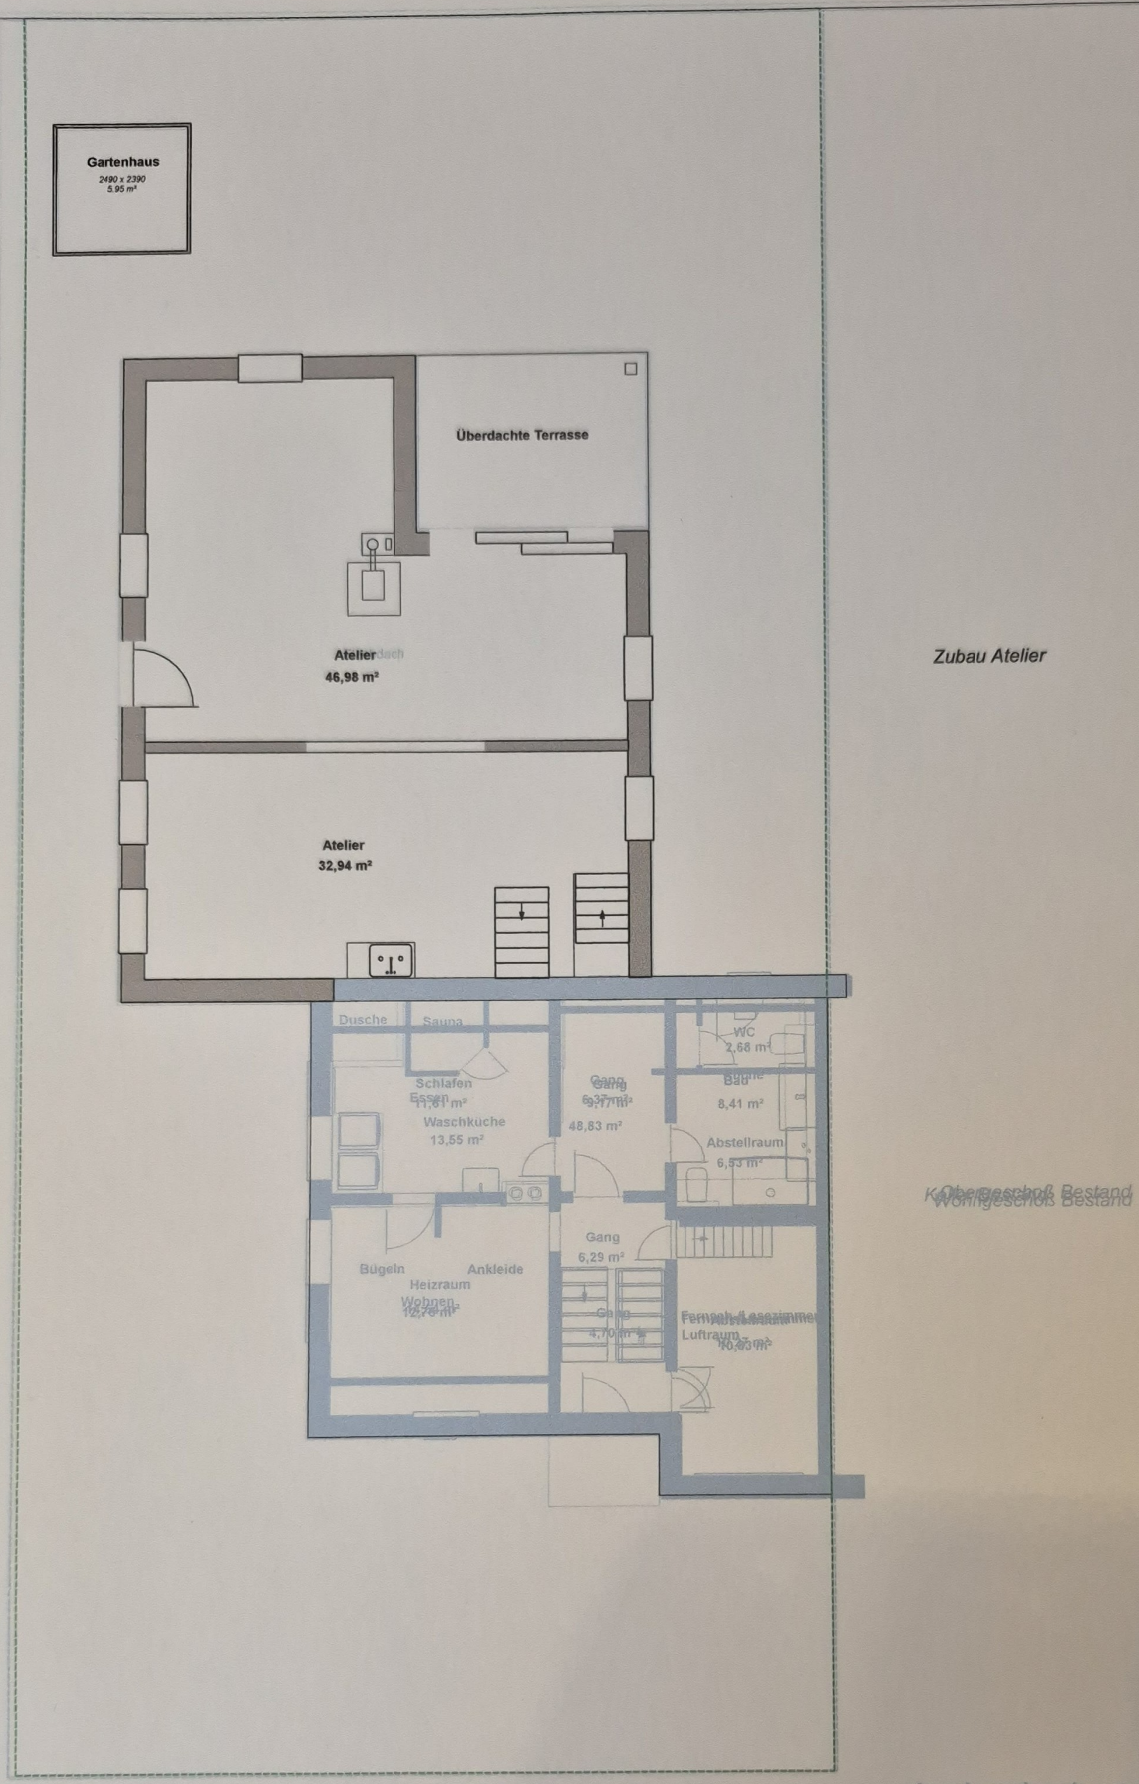

Ausdruck ohne Maßstab!

Plaickner Werner & Mila Einfamilienhaus + Atelier Moosstrasse 21 6840 Götzis	Grundriss: **M = 1:100**
Zubau Atelier	gezeichnet: Werner Plaickner > September 2021