


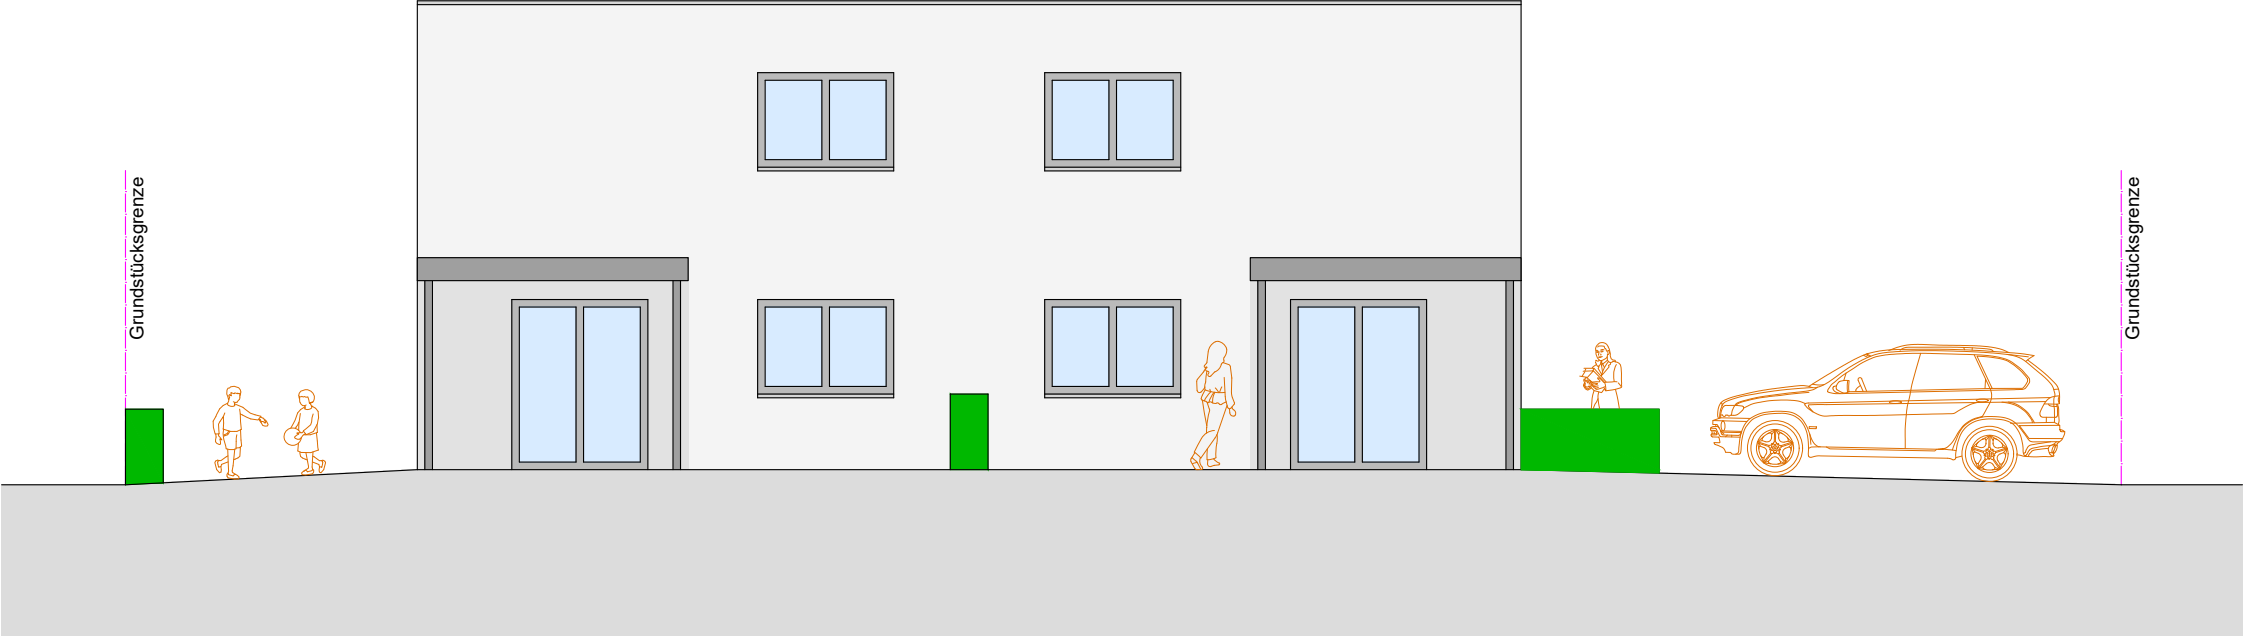

FINK INGENIEURBÜRO Ingenieurbüro Fink Wirtschaftspark 25, LI - 9492 Eschen T: +423 2314151 M: +423 7874151 Email: office@ib-fink.com			
Bauherr:		Anja Waibel	
Bauvorhaben:		DH Waibel	
Planinhalt:		Ansicht Süden	
	Datum:	Zeichen:	Maßstab: 1:100
gezeichnet:	28.09.2026	DI S. Fink	Plannummer: 1.011
geprüft:			Index: a
freigegeben:			Format: DIN A3