

**SCHÖNER
WOHNEN
BESSER
LEBEN**




**WOHNBAU-
FÖRDERUNG
MÖGLICH**

Symbolbild

RUNDUM. WOHLFÜHLEN.
FUSSACH – MAHD

**SCHÖNER
WOHNEN
BESSER
LEBEN**



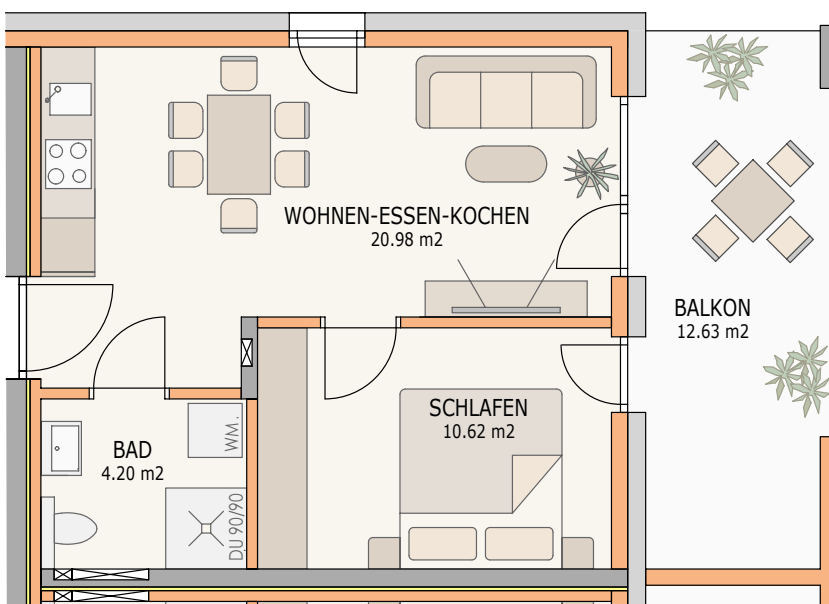

**OBERGESCHOSS
TOP 08
DACHGESCHOSS
TOP 13**


**WNF (Wohnnutzfläche)
ca. 35.80 m²**




ÜBERSICHT-LAGEPLAN M 1:750
OBERGESCHOSS
DACHGESCHOSS



Maßstab 1:75

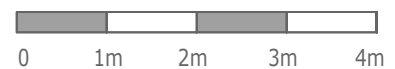

ÜBERSICHT ERDGESCHOSS

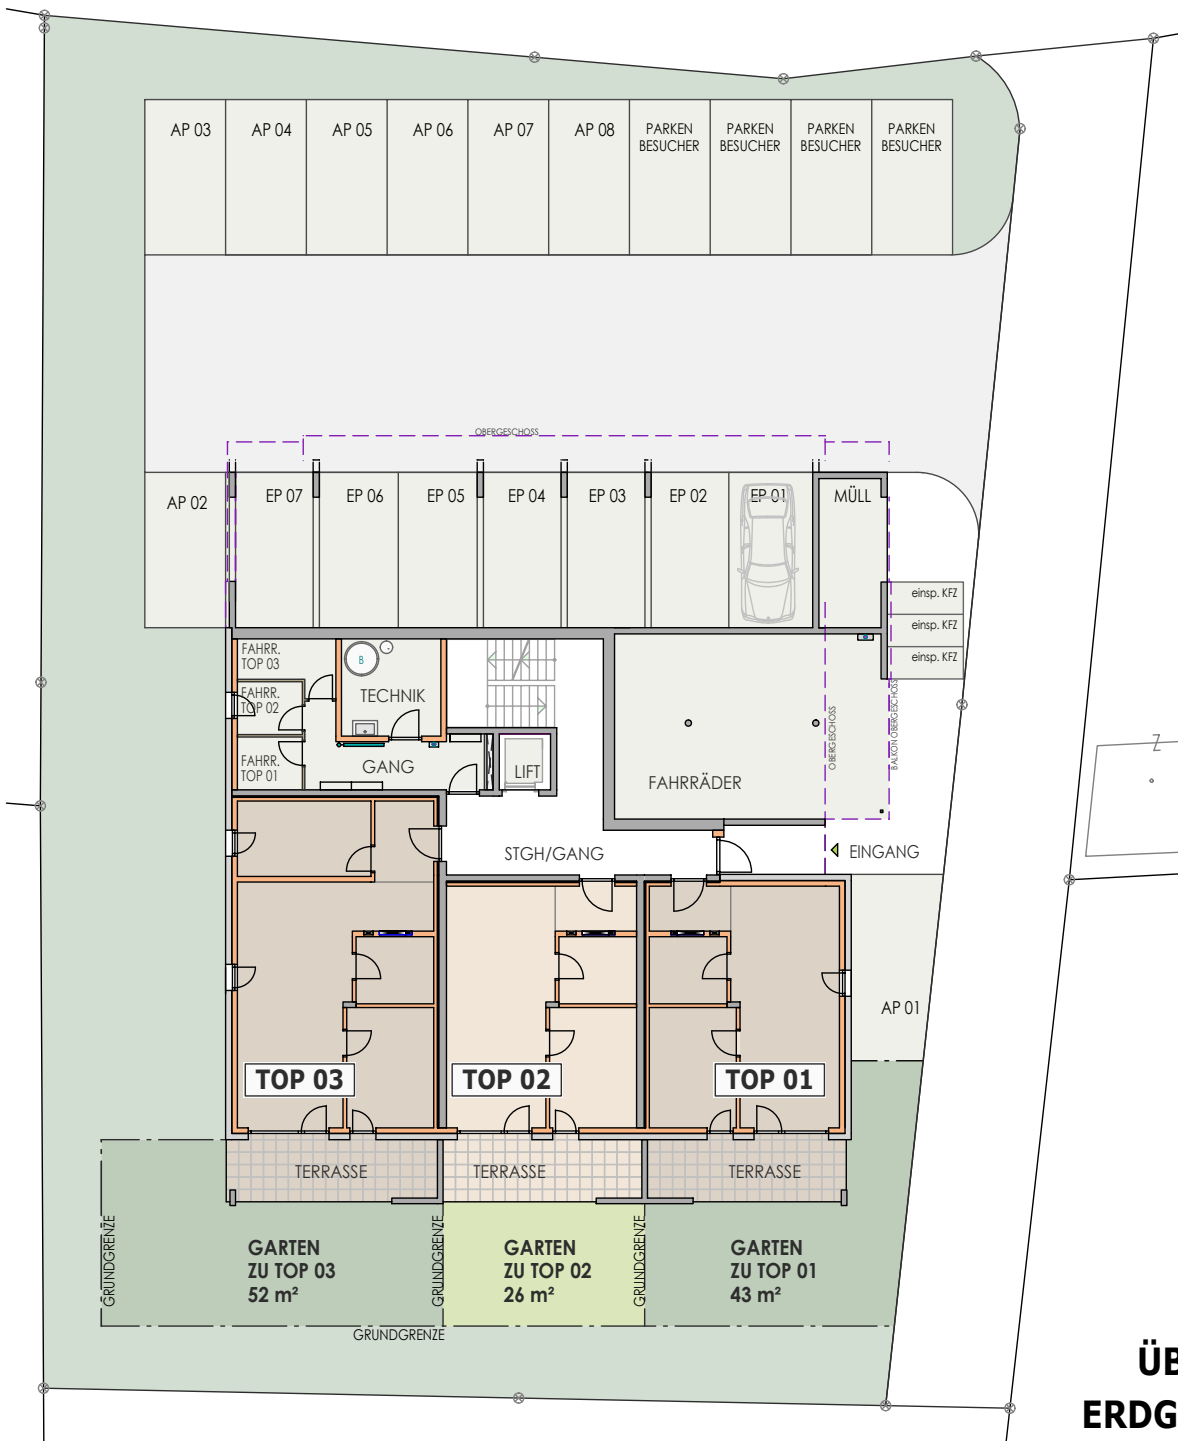

ÜBERSICHT ERDGESCHOSS

ÜBERSICHT OBERGESCHOSS



**ÜBERSICHT
OBERGESCHOSS
M 1: 250**

ÜBERSICHT DACHGESCHOSS



**ÜBERSICHT
DACHGESCHOSS
M 1: 250**

Kleinwohnanlage Fußach – Mahd 3

TOP 13 – DACHGESCHOSS

2-Zimmer-Wohnung im Dachgeschoss



Wohnnutzfläche	ca.	35,80 m ²
Balkon inkl. Nische	ca.	12,63 m ²
Keller	ca.	3,51 m ²
Außenstellplatz (optional € 5.000,- zzgl. Kaufnebenkosten)		
Carport (optional € 18.000,- zzgl. Kaufnebenkosten)		

Kaufpreis TOP 13 inkl. Vertragserrichtungskosten mit Treuhandabwicklung	Euro	242.500,00
+ 3,5% Grunderwerbssteuer (Finanzamt)	Euro	8.487,50
SUMME inkl. Kaufnebenkosten *	Euro	250.987,50
- Wohnbauförderung bei Erfüllung der Voraussetzungen	Euro	50.000,00
- Wohnbauförderung Zuschlag bei Ersterwerb	Euro	10.000,00
Wohnbauförderung Zuschlag pro Kind € 15.000,00		optional
FINANZIERUNGSSUMME inkl. Kaufnebenkosten	Euro	190.987,50

* zzgl. 1,1% Grundbucheintragungsgebühr
(entfällt bei Hauptwohnsitzbefreiung und Grundbucheingabe bis spätestens 30.06.2026)

Die angeführten Preise sind Fixpreise für eine schlüsselfertige Ausführung gemäß Leistungsbeschreibung und Ausstattungsliste und gelten bei einem Vertragsabschluss bis 30.06.2026. Die m²-Angaben sind Cirka-Maße. Geringfügige Abweichungen sind möglich und auf Grundrissvarianten oder technische Änderungen, behördliche Vorschriften etc. zurückzuführen.

In den oben genannten Preisen sind sämtliche in vorliegender Preisliste angeführten Kaufnebenkosten (mit Ausnahme der Beglaubigungskosten und Barauslagen im Zusammenhang mit der Eintragung im Grundbuch) enthalten. Kosten im Zusammenhang mit der Finanzierung (insbesondere auch Kosten für die Bankgarantie) sind von der Käuferseite zu tragen. Grundsätzlich entspricht das Gebäude den Anforderungen der Wohnbauförderungsrichtlinien der Vorarlberger Landesregierung, wobei die persönlichen Kriterien in Bezug auf die Förderung und Höhe einer etwaigen Förderung mitentscheidend sind. Gerne beraten wir Sie auch bei Anfragen zur individuell erreichbaren Wohnbauförderung.

Wir freuen uns auf Ihre Kontaktaufnahme und beraten Sie individuell und kompetent auch gerne zu folgenden Angelegenheiten, um Ihnen den Kauf Ihrer Traumwohnung zu ermöglichen:

- unverbindliche Beratung zur Finanzierung + Wohnbauförderung
- individuelle auf Ihre Wünsche abgestimmte Planung
- Besichtigung von Musterhaus, Musterwohnung oder Schauraum
- Inzahlungnahme Ihrer gebrauchten Immobilie



Andreas Bösch
Geschäftsführer

Tel. 05577 - 85 347
Fax 05577 - 85 347 - 10
Mobil 0699 - 117 537 81

office@bpb.immo
www.bpb.immo



Ing. Robert Lackner MSc.
Prokurist

Tel. 05577 - 85 347
Fax 05577 - 85 347 - 10
Mobil 0660 - 417 38 94

office@bpb.immo
www.bpb.immo