


**Rotkreuzstrasse, Lustenau**  
**2-Zimmer Wohnung | TOP 04 | Obergeschoss**  
Wohnfläche: 43.40 m<sup>2</sup> | Loggia: 16.88 m<sup>2</sup>

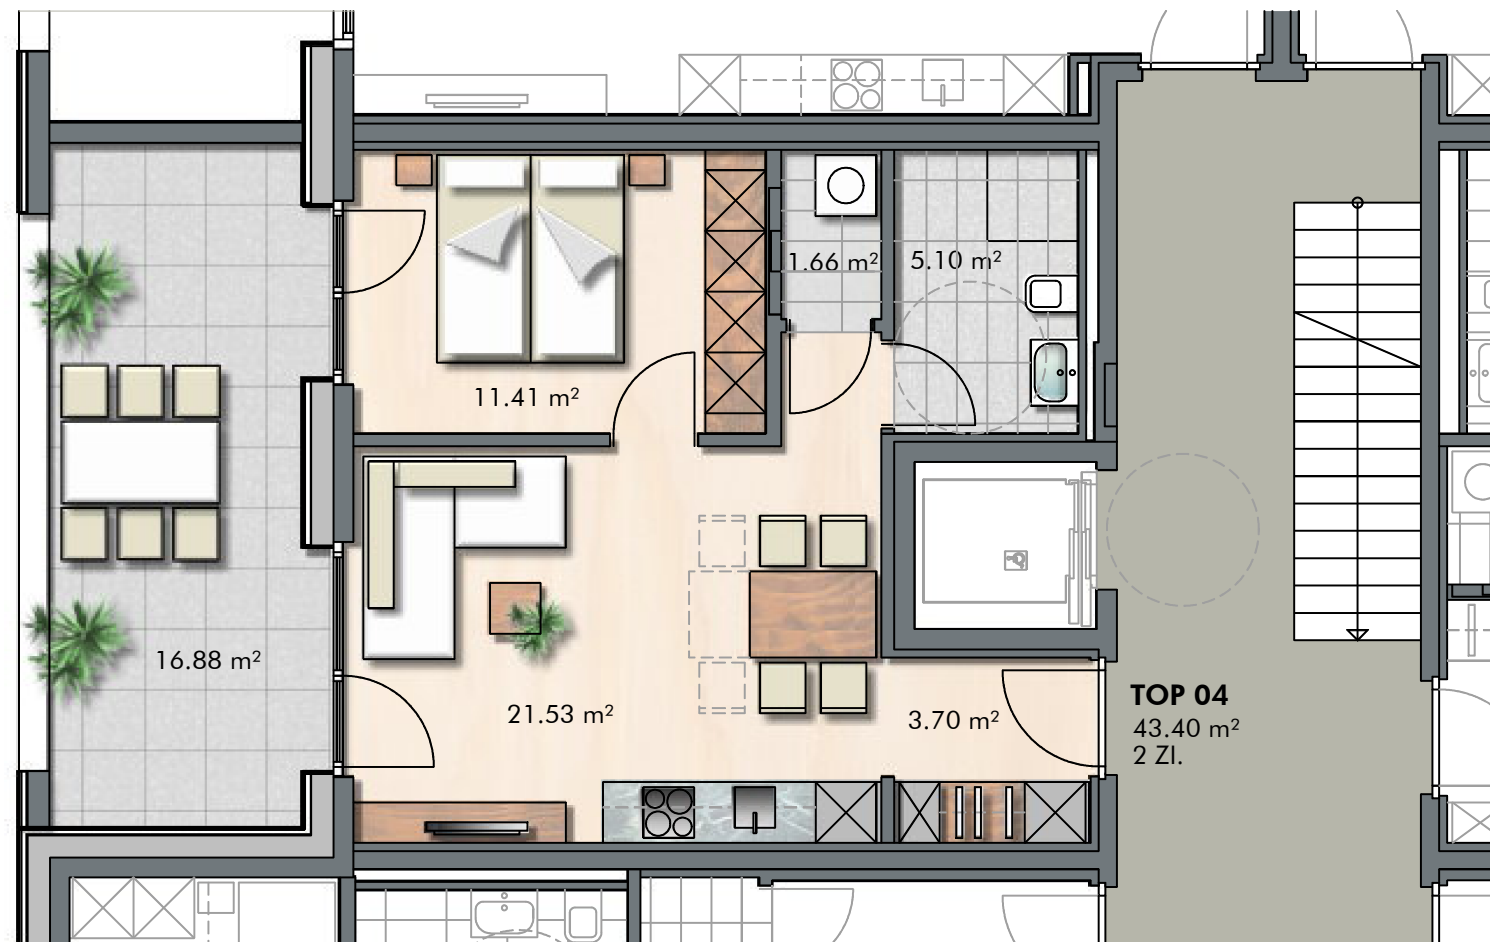

**INFORMATIONEN**

LEGENDE  
EV Elektroverteiler BR Brüstungshöhe  
HV Heizungsverteiler ○ Wendekreis Rollstuhl / dm 1.50 m

M 1: 75



**LAGEPLAN**



Obergeschoss



**BEMERKUNGEN**

07.02.2025

Alle Maße sind Rohbaumaße und ca. Angaben und können zur Natur differieren.

Ausschließlich die in der Bau- und Ausstattungsbeschreibung aufgeführte Einrichtung ist in der Grundausrüstung enthalten.

Sonstige im Verkaufsplan, Rendering oder Werbung gezeigten Gegenstände dienen der Illustration.