


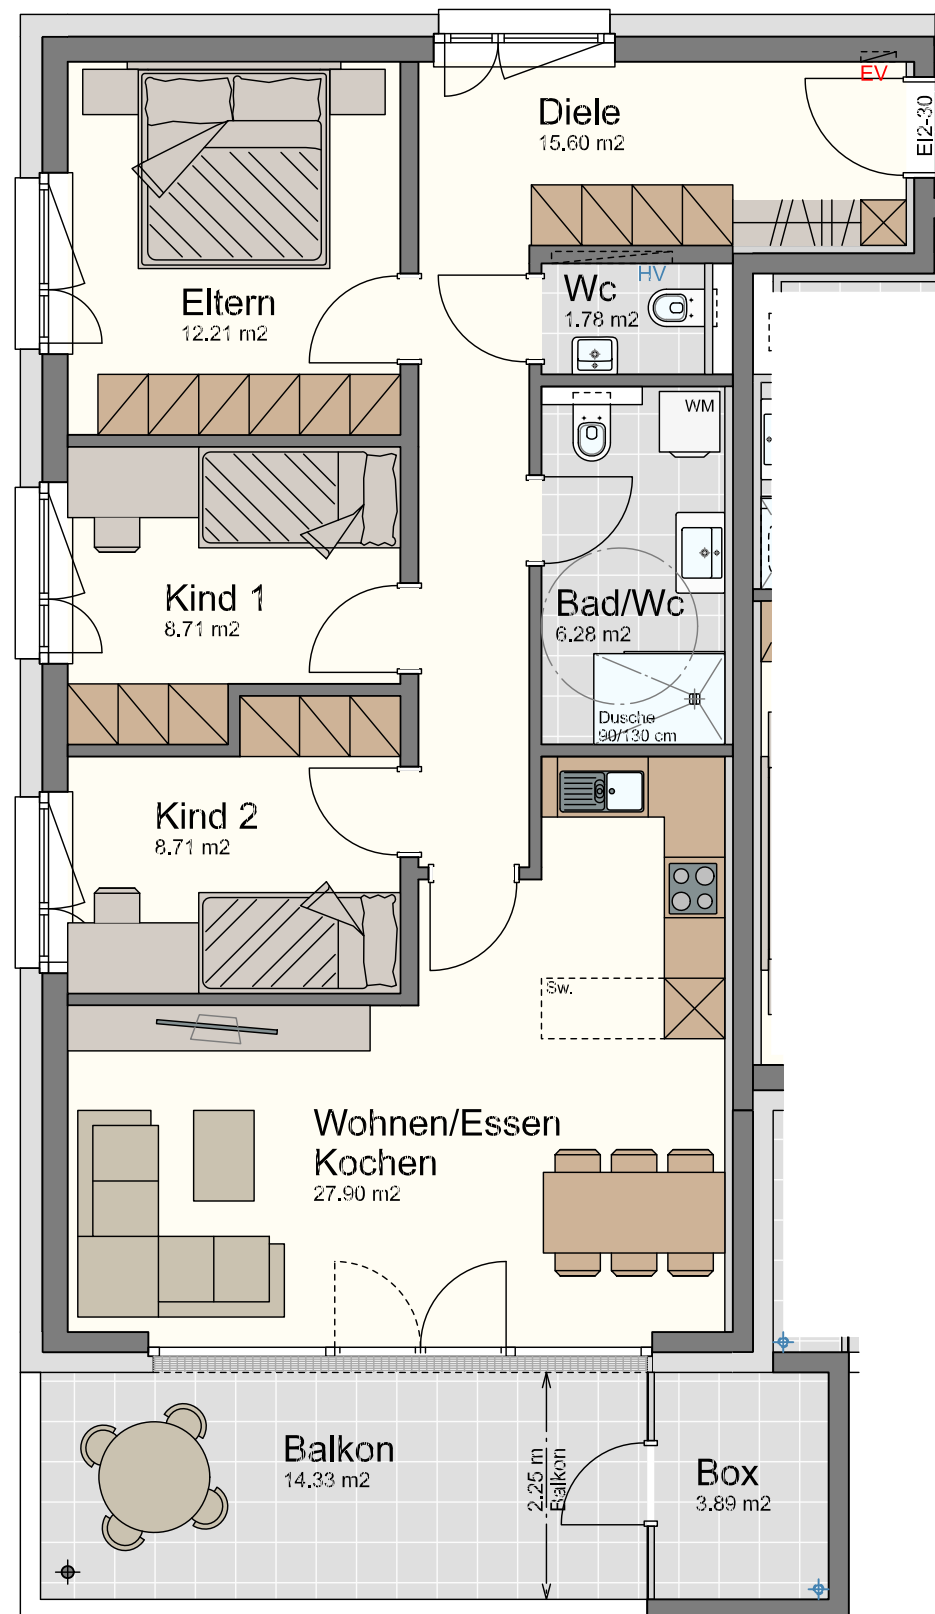

- Legende:**
- Sw. = Sonderwunsch
 - HV = Heizverteiler
 - EV = Elektroverteiler
 - WM = Waschmaschine
 - ~ = Außenwasserhahn
 - ⊕ = Höhenkoten
 - ⊙ = Stahlsäule statisch notwendig!

Neudorfstraße Lustenau

Wohnung W-7

4-Zimmer-Wohnung
im Obergeschoss mit 81.19 m²

Diele	15.60 m²
Wc	1.78 m²
Bad/Wc	6.28 m²
Eltern	12.21 m²
Kind 1	8.71 m²
Kind 2	8.71 m²
Wohnen/Essen/Kochen	27.90 m²
Gesamt	81.19 m²
Balkon	14.33 m²
Box	3.89 m²
Kellerabteil	6.72 m²

