
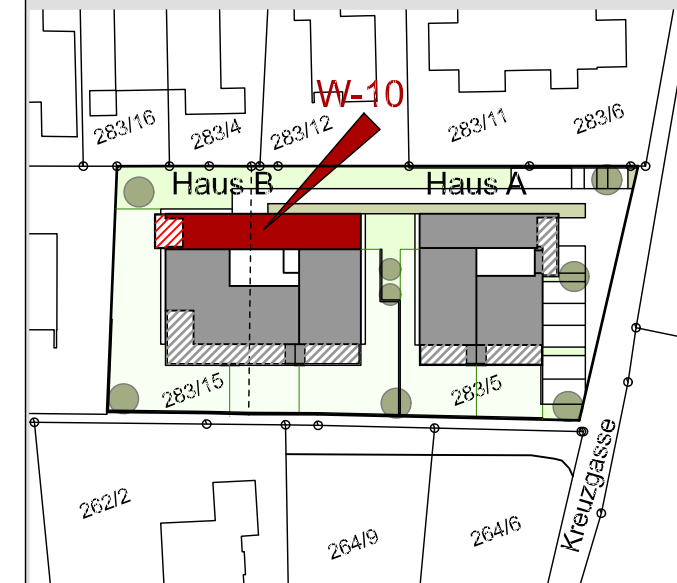
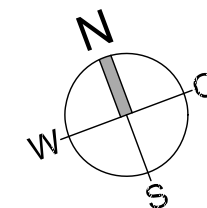


Kreuzgasse Sulz


Haus B Wohnung W-10

3-Zimmer-Wohnung
im Dachgeschoss mit 70.25 m²

Diele	12.78 m ²
Bad/Wc	6.09 m ²
Eltern	14.12 m ²
Abstellraum	2.12 m ²
Kind	8.08 m ²
Wohnen/Essen/Kochen	27.06 m ²
Gesamt	70.25 m²
Balkon	12.37 m ²
Kellerabteil	6.73 m ²

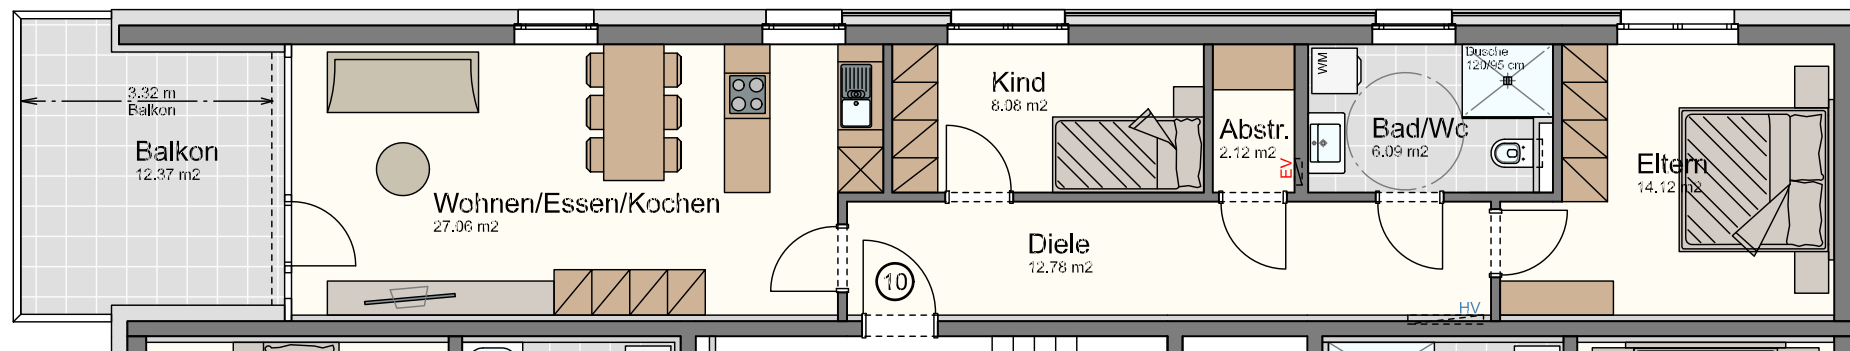

Maßstab 1:100 (1cm = 100cm)

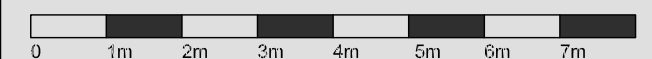

Datum 16. Juni 2026

- Legende:**
- Sw. = Sonderwunsch
 - HV = Heizverteiler
 - EV = Elektroverteiler
 - WM = Waschmaschine
 - ⊕ = Außenwasserhahn
 - ⊙ = Höhenkoten
 - ⊗ = Stahlsäule statisch notwendig!