


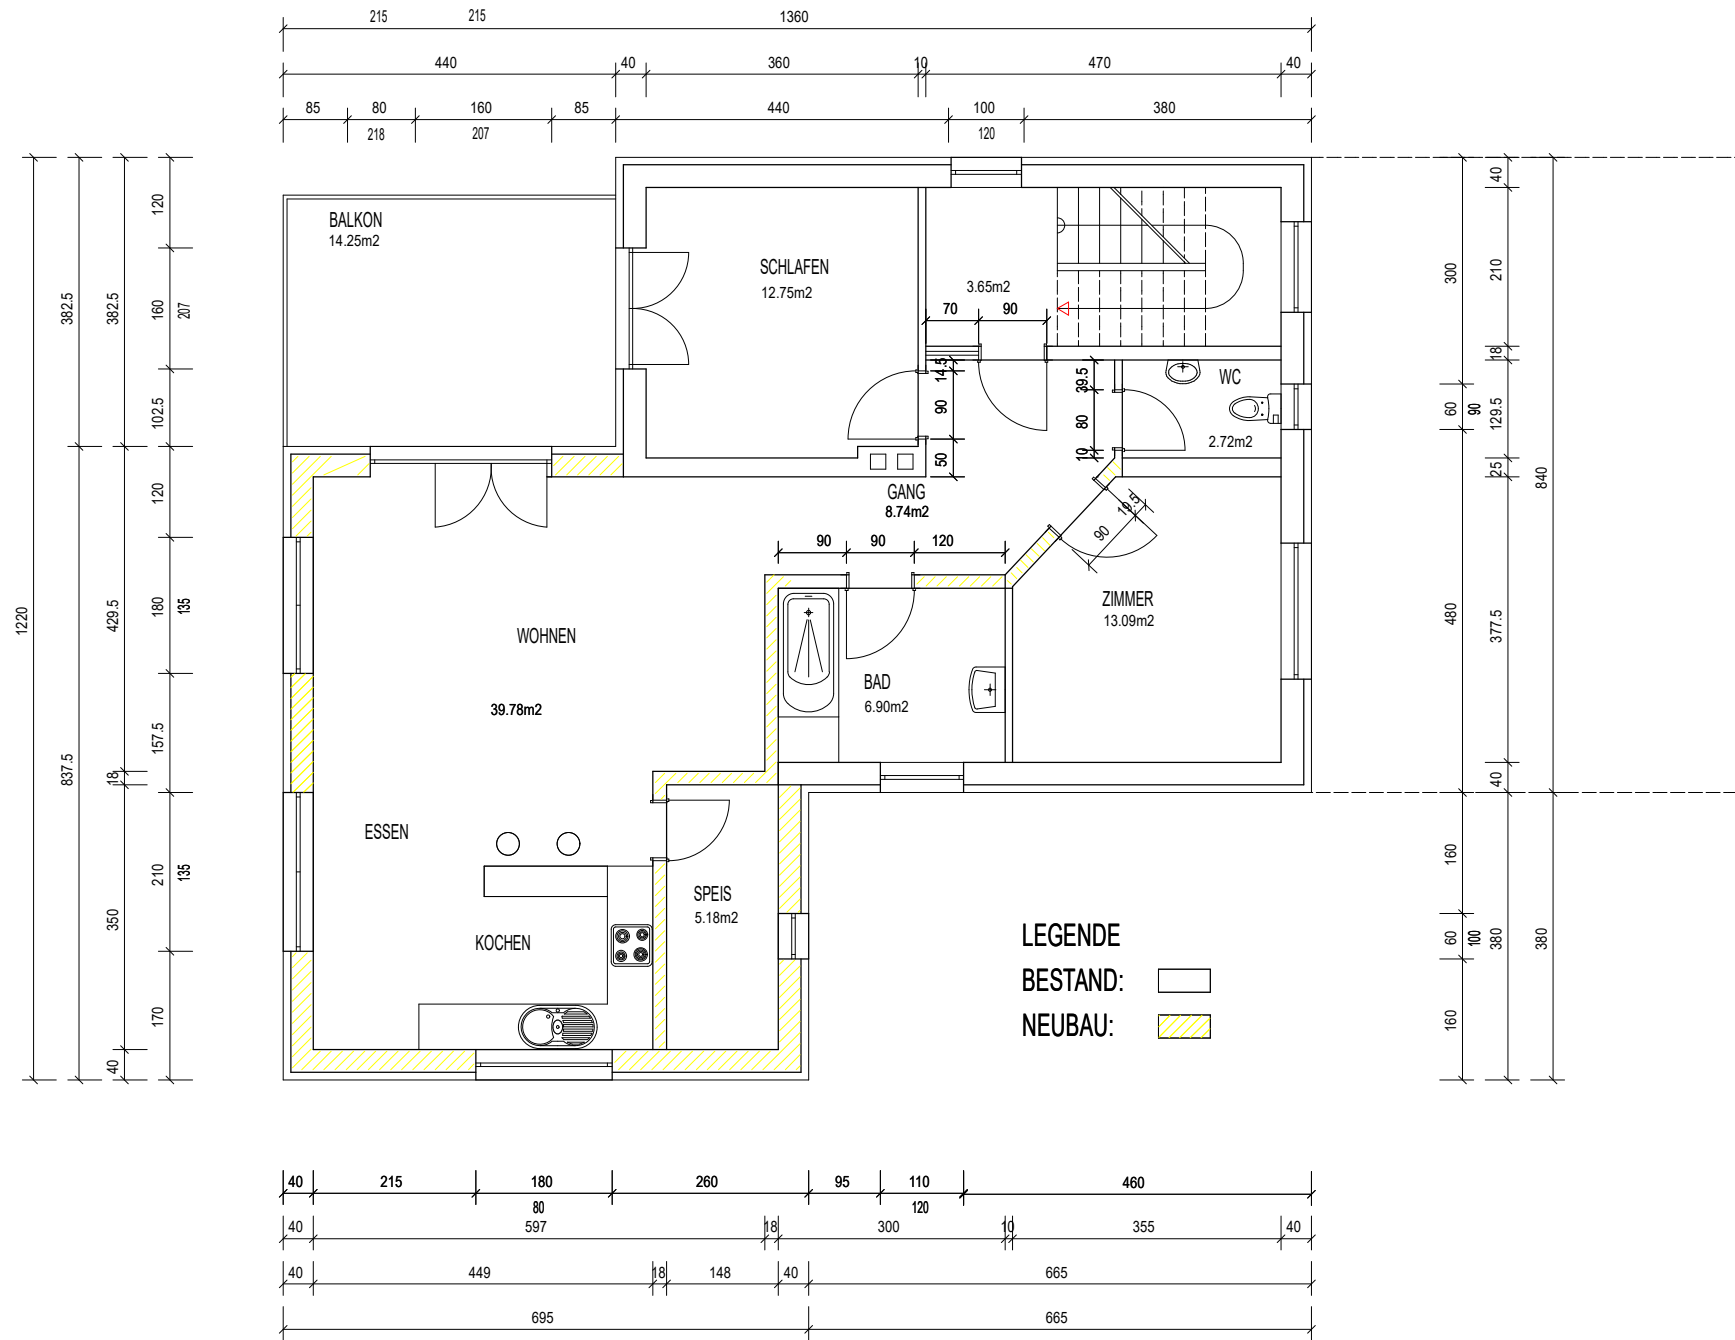

RUESCHER & SOEHNE HOCH-,TIEFBAU,PLANUNG 6800 Feldkirch,Muenkefeld 7 Tel.:05522/73617 Fax:05522/31965	
PROJEKT: ANBAU KELLER, SCHUPPEN RATZBACHWEG WEILER	
BAUHERR: BRIGITTE GRABUSCHNIGG	
PLANBEZEICHNUNG: OBERGESCHOSS	
M = 1 : 50 Datum: 27.06.2000	