


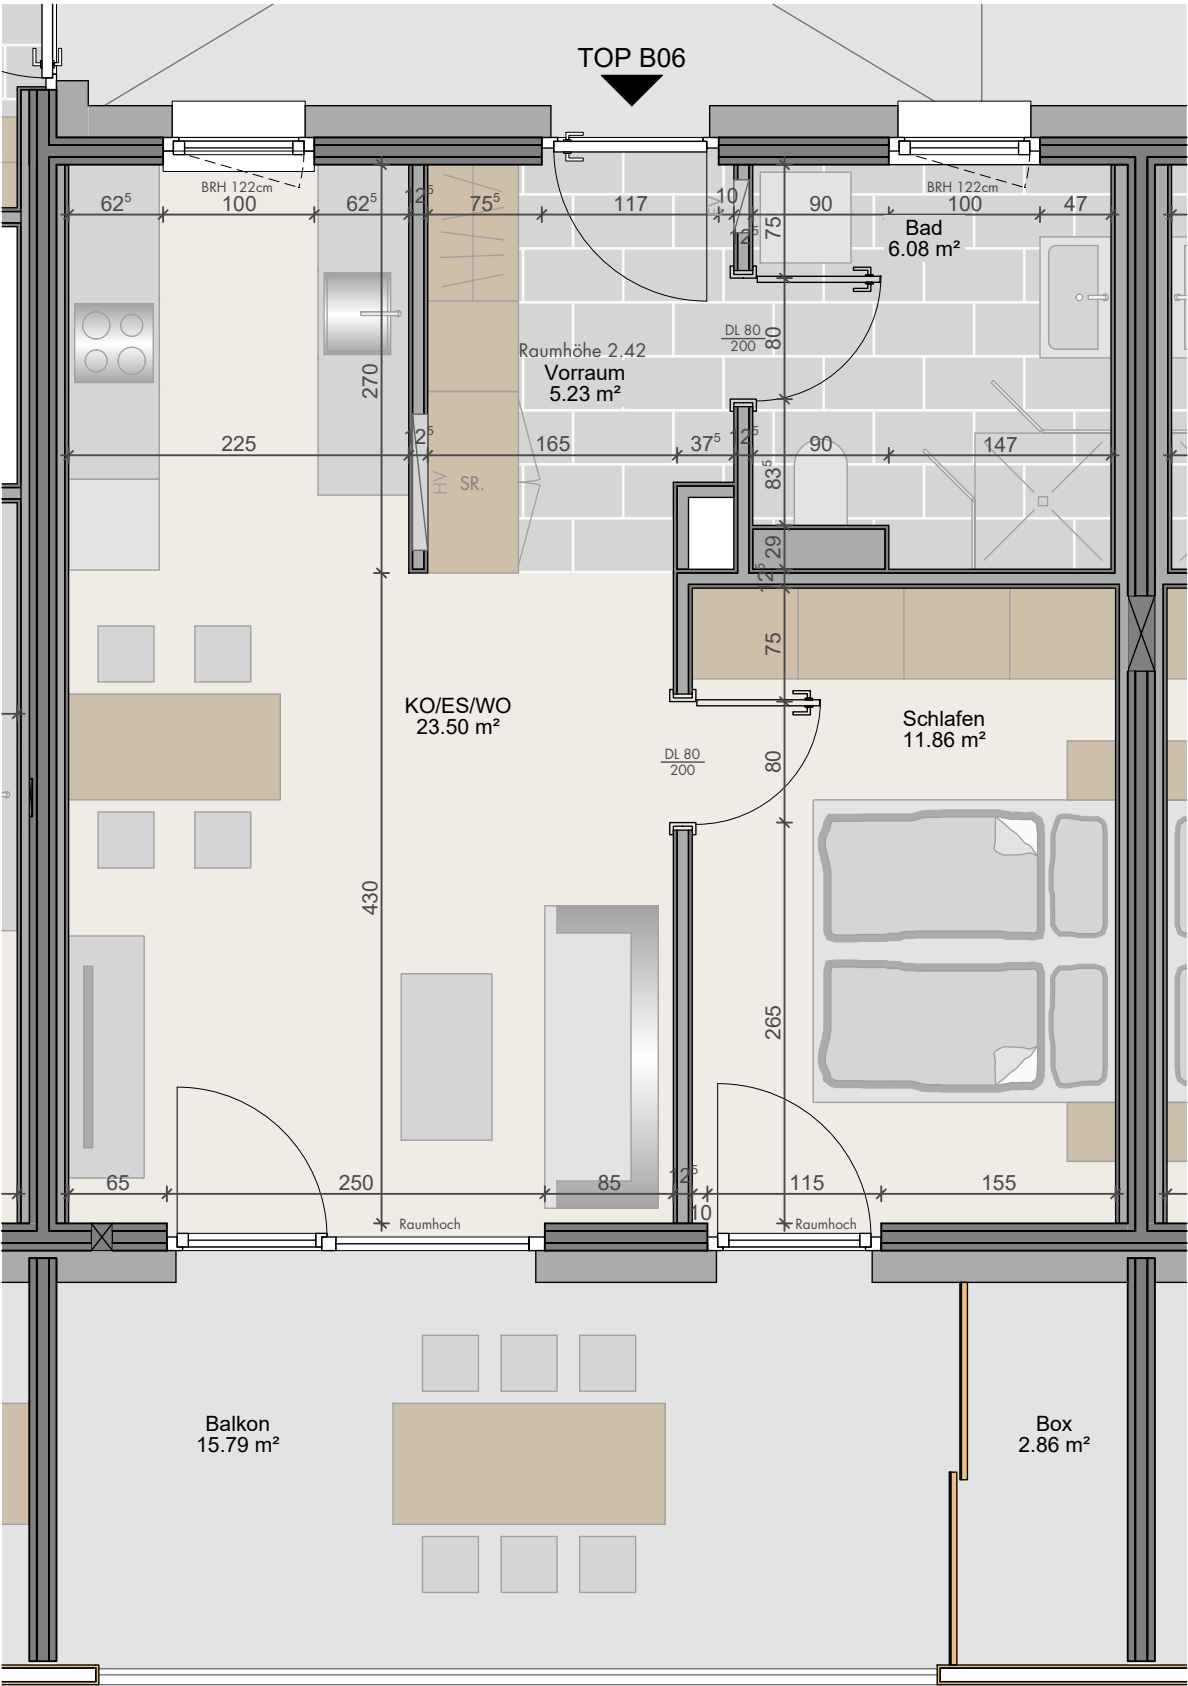

ALLE MASSE SIND ROHMASSE. VOR BESTELLUNG DER EINRICHTUNGSGEGENSTÄNDE SIND NATURMASSE ZU NEHMEN. IN DEN PLANUNTERLAGEN SIND WEDER PUTZSTÄRKEN, FLIESEN ODER BAUTOLERANZEN BERÜCKSICHTIGT.

WA Im Plattner
Klaus

TOP B06
2-Zimmer-Wohnung
Obergeschoss 46.67m²

Wohnen/Essen/Kochen	23.50 m²
Schlafen	11.86 m²
Bad	6.08 m²
Vorraum	5.23 m²
Wohnnutzfläche	46.67 m²
Balkon	15.79 m²
Box	2.86 m²
Kellerabteil	4.43 m²

