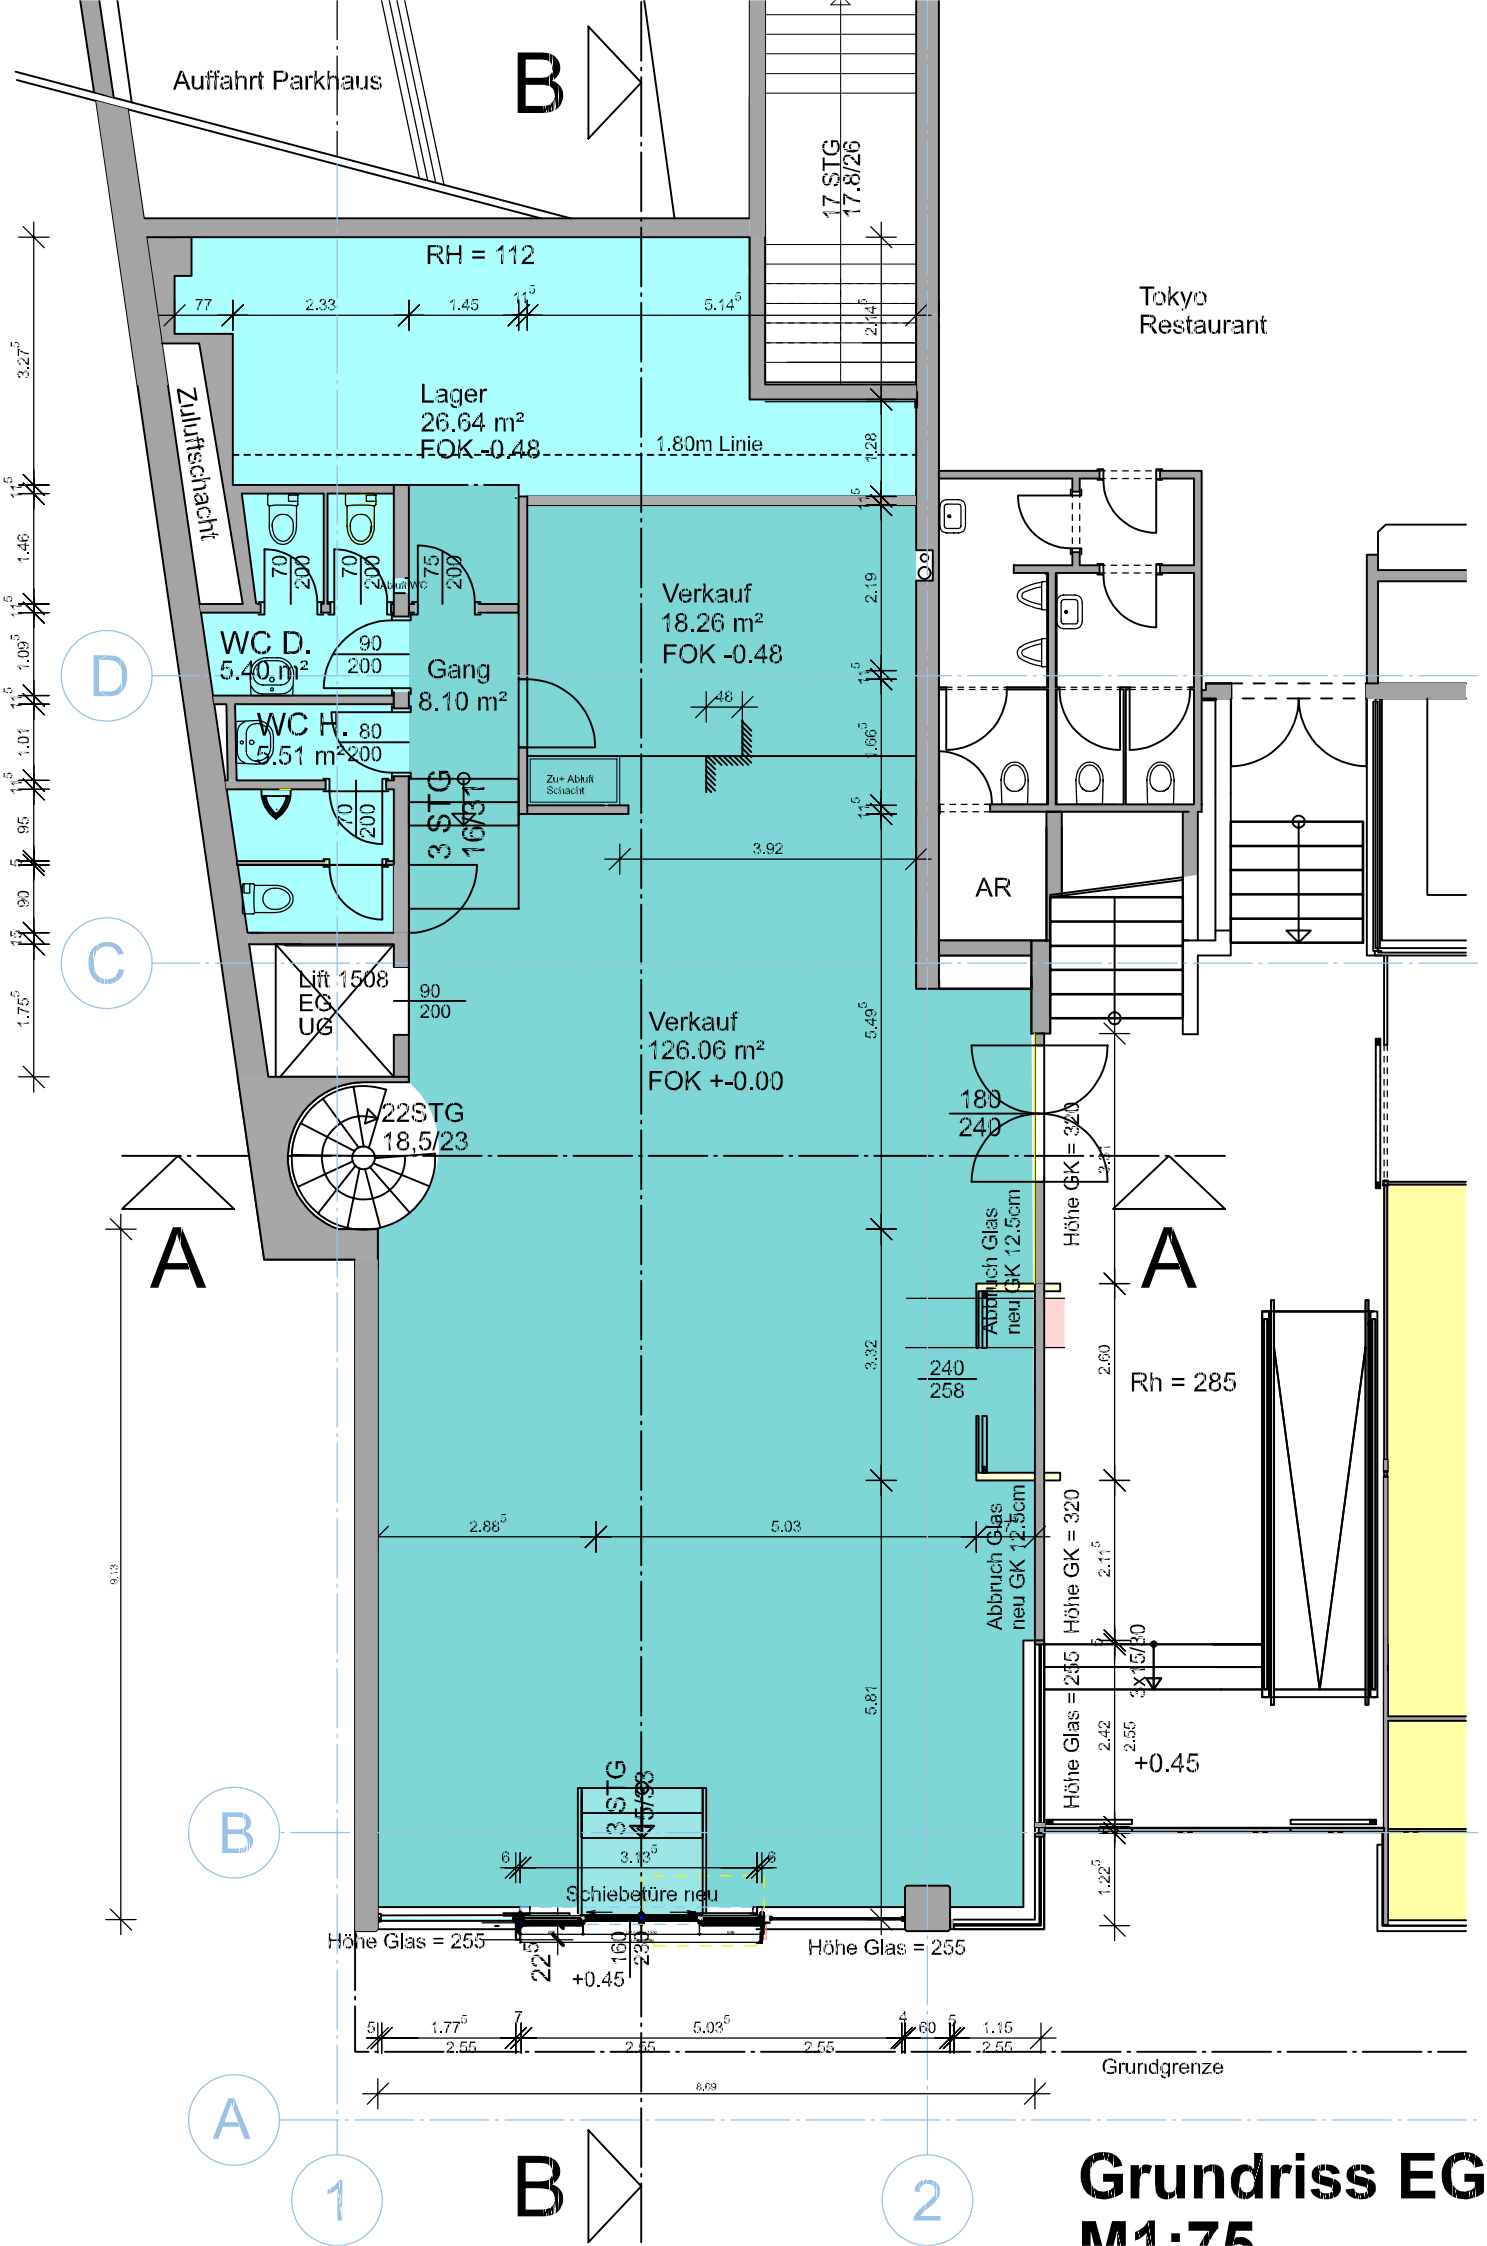

Grundriss EG
M1:75