

WOHNHAUS DR. MARBOTH ENDER LOCHAU

B

19.00

36 4.10 18 2.90 9 4.50 36 2.60 36 3.55

2.40
1.20

1.80
1.20

1.20
1.20

1.80
1.20

ELTERN
23.53 M²

KÜCHE
12.93 M²

STÜBLE
16.77 M²

TERRASSE

1.80
1.20

DIELE
20.25 M²

BAD
10.20

WC
2.20 M²

WOHNZIMMER
58.56 M²

+0.65

+0.00

2.40
1.20

36

4.50

18

15.00

9

3.21

2.40

36

4.50

18

4.20

12.60

6.90

10.20

13.00

18

4.61

25

B


ERDGESCHOSS

MIT ABSTANDSFLÄCHEN


Bauführung mit den in
bewilligung vom 16.
Zahl: 030/0-84-2-3 entha
dingungen genehmigt

Lochau, den 16.

Der Bün

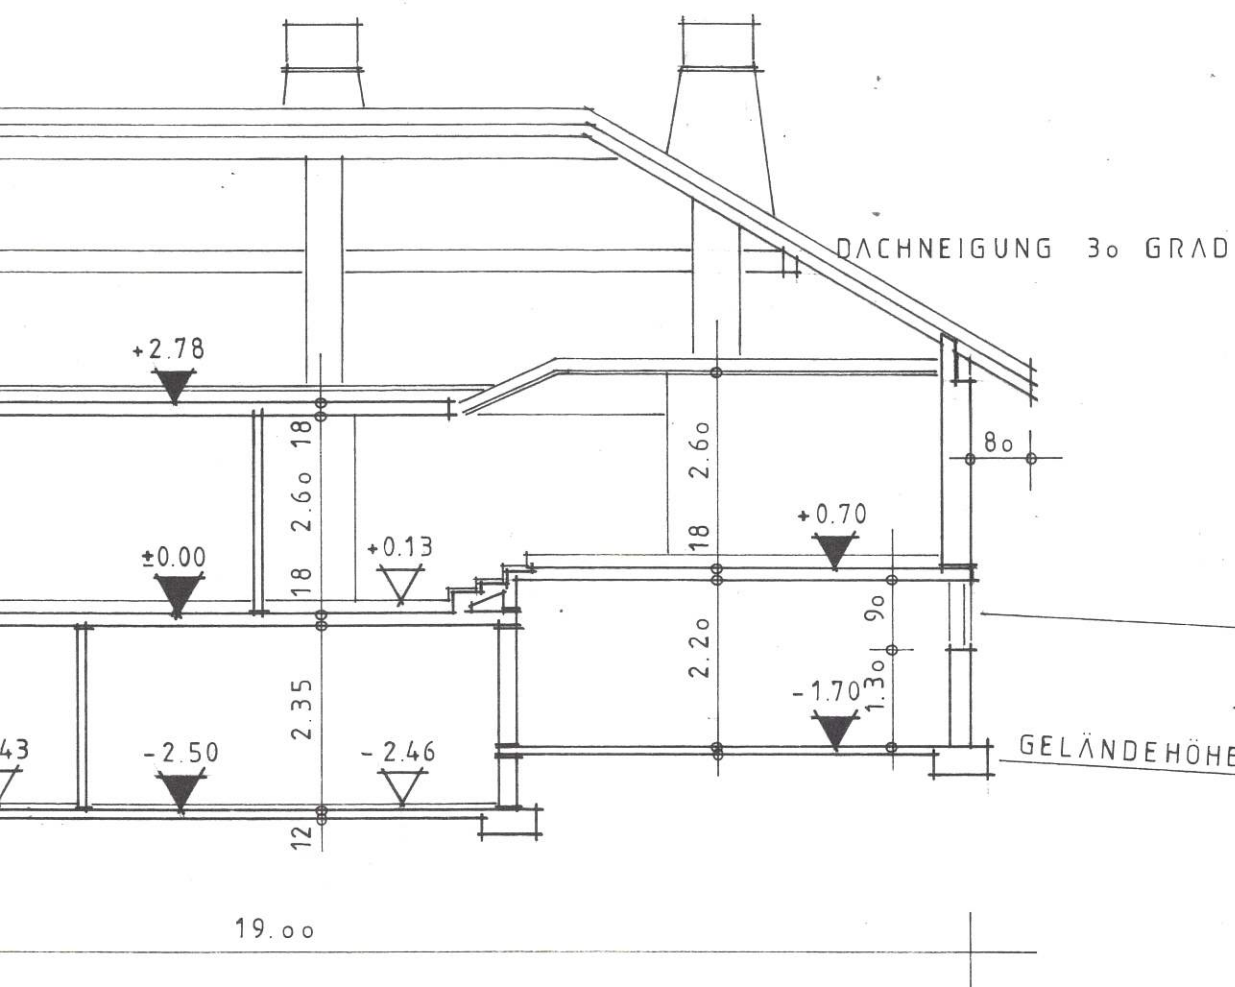


ITT A-A

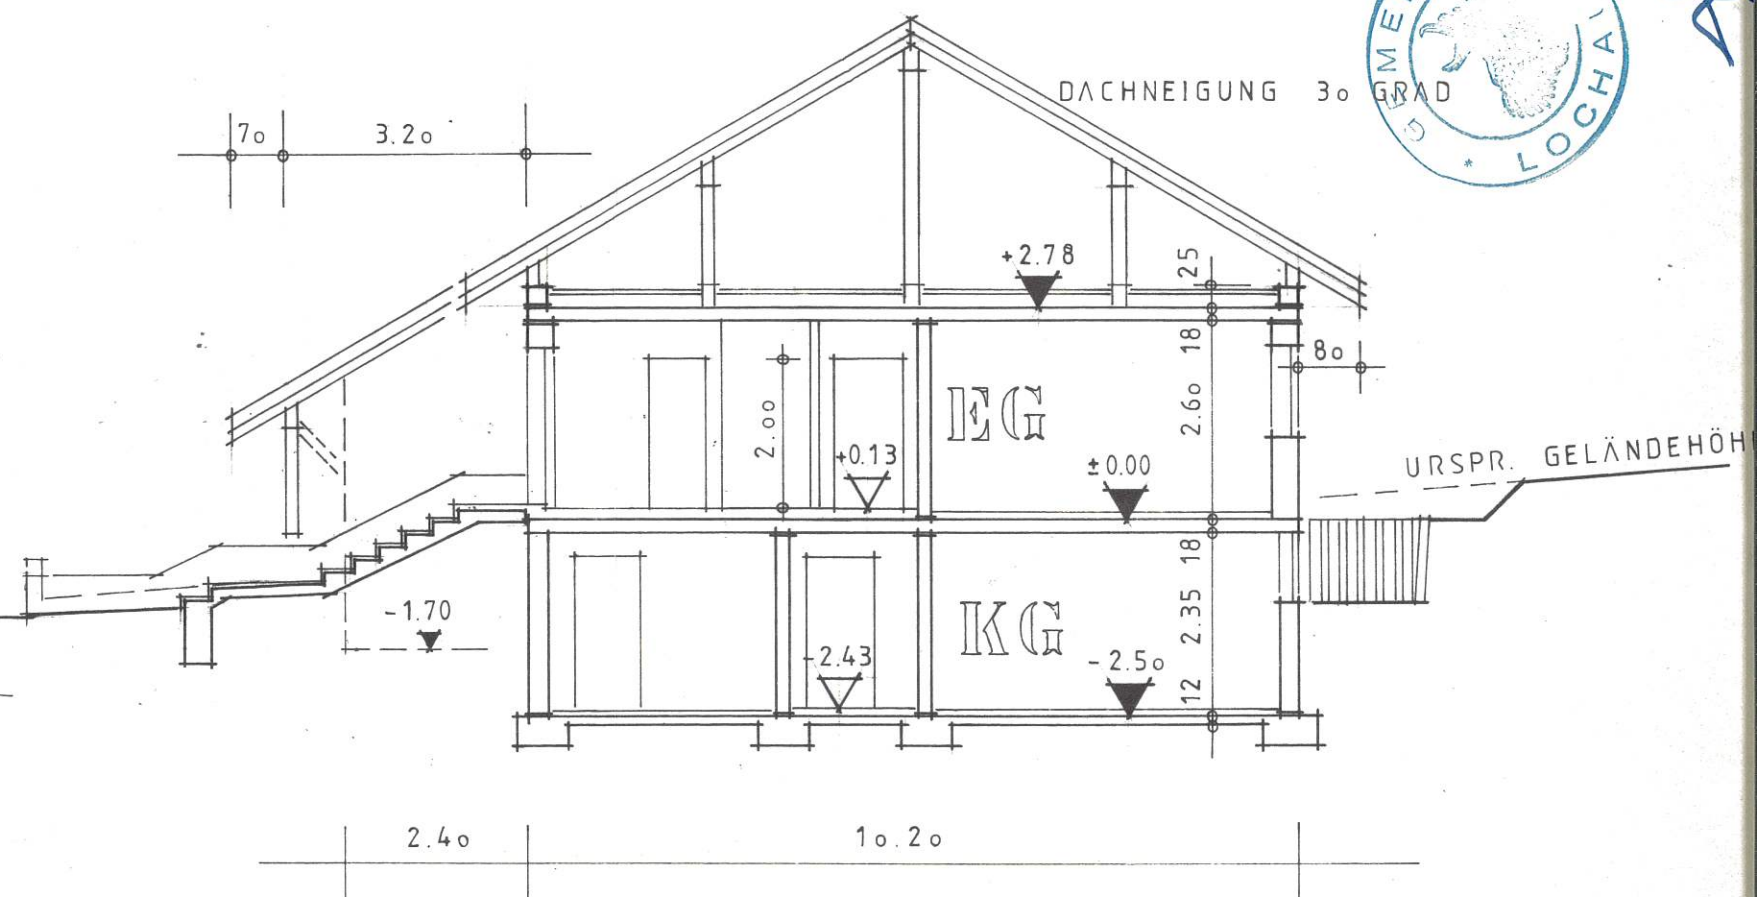


SCHNITT B-B

W. HEFEL BAUMEISTER
WOHNHAUS DR. MARBOTH ENDER LOCHAU
LAUTERACH 1984-01-03

Bauführung mit den
 bewilligung vom —
 Zahl: 03210-84-2-3
 dingungen genehmig
 Lochau, den

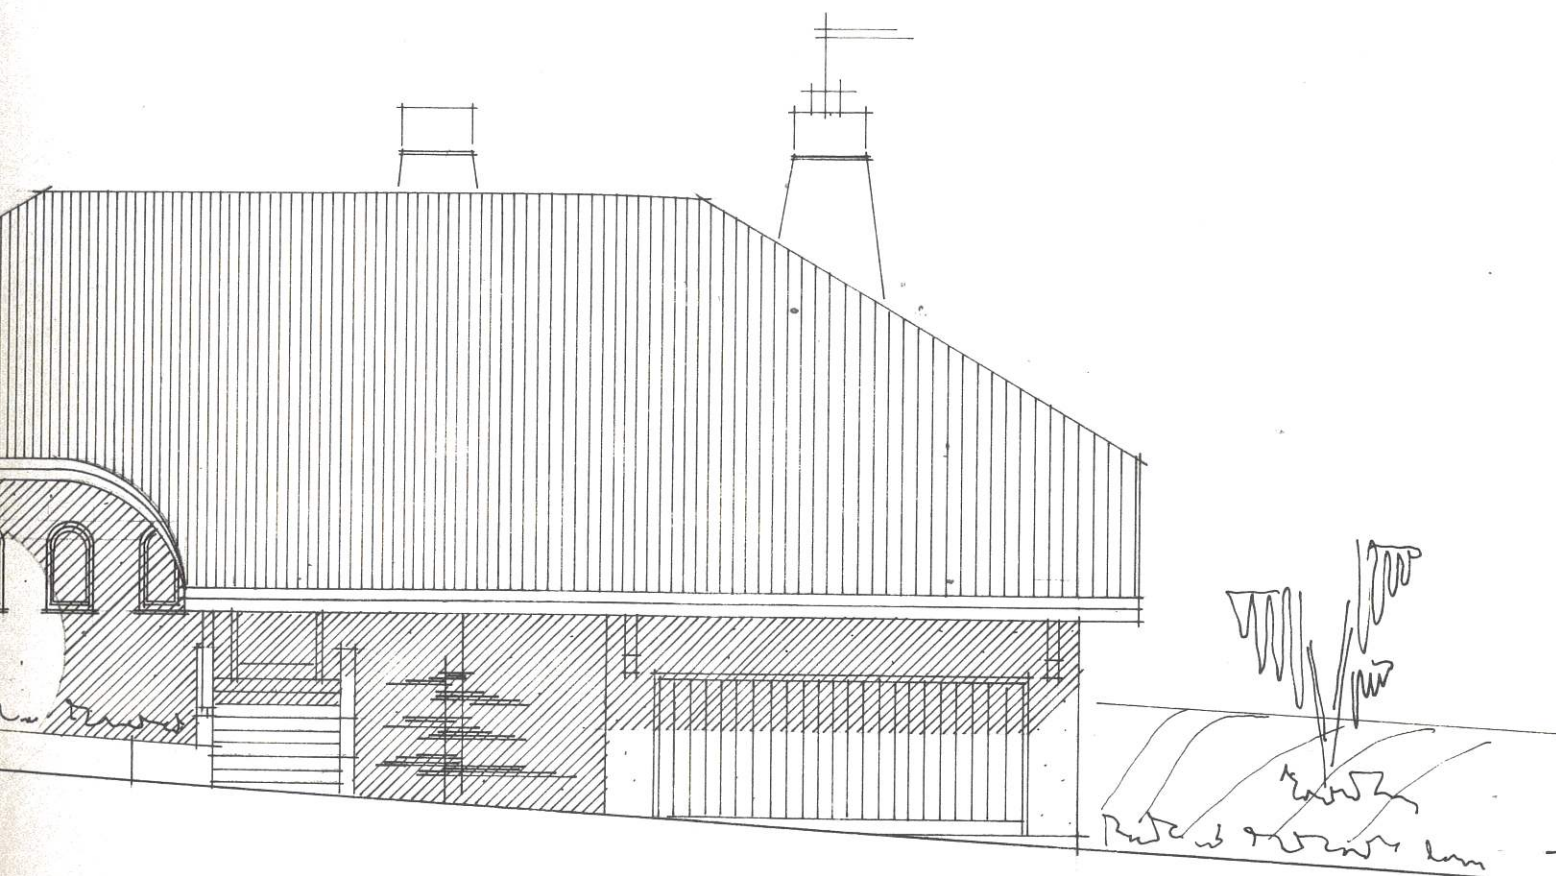

NORDEN

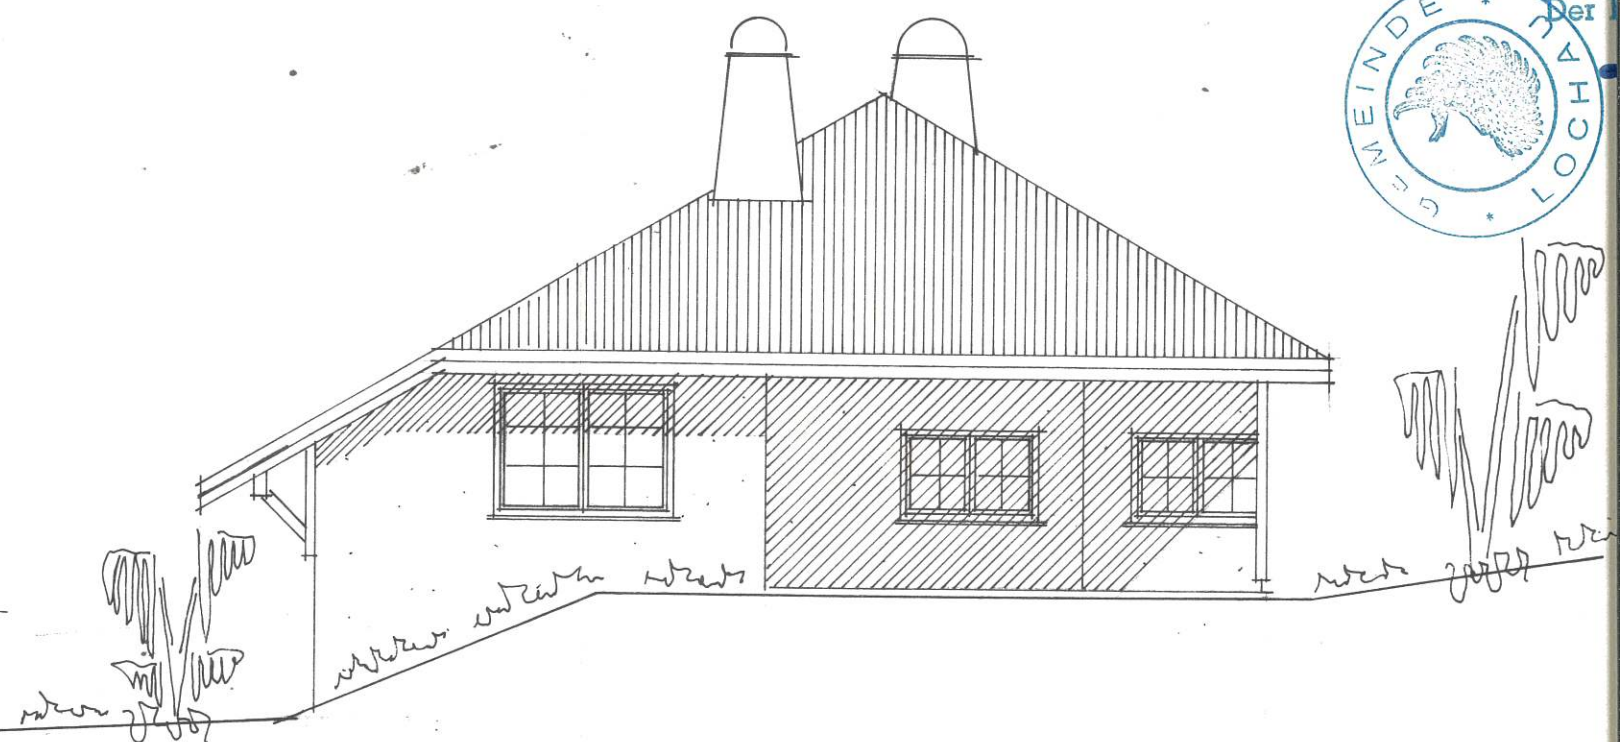

WESTEN