


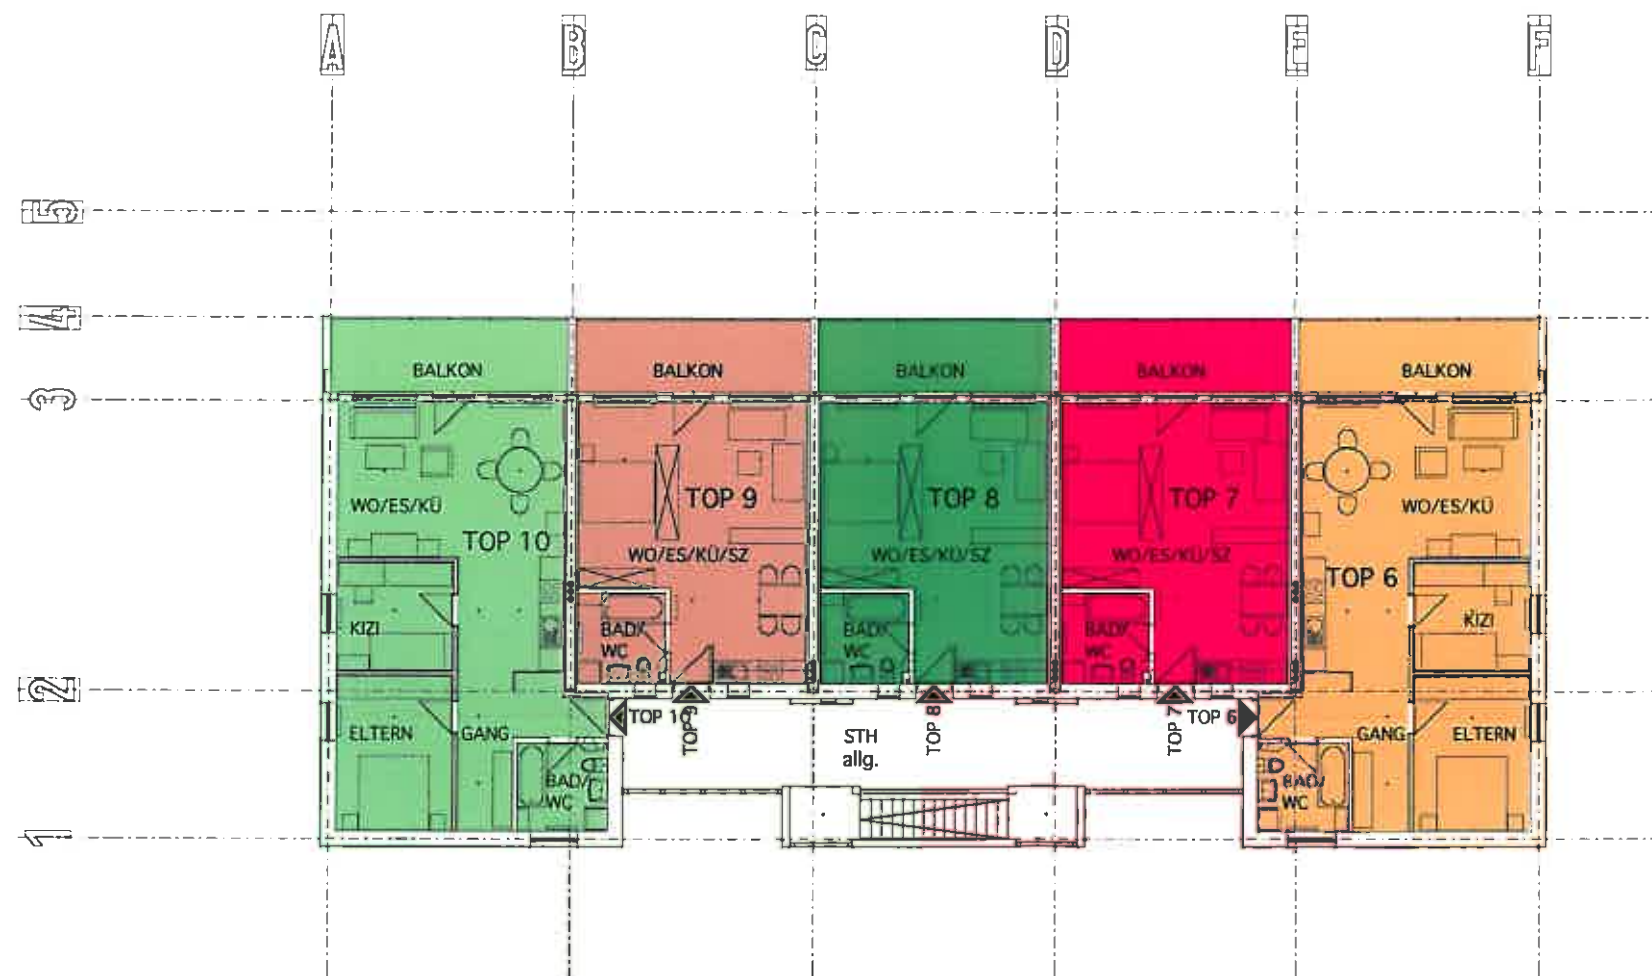

PLANBEILAGE
ZUR NUTZWERTBERECHNUNG
1.OBERGESCHOSS M 1:200