



**VERMESSUNG
MARKOWSKI STRAKA
ZT GMBH**

Dipl.-Ing. Dr. techn. Ulf MARKOWSKI
Dipl.-Ing. Alexander STRAKA
staatl. bef. u. beeld. Ing. Kons. f. Vermessungswesen
6800 Feldkirch Reichsstraße 33
Tel. 05522/76601 Fax. 05522/76601-4
www.markowski.at vermessung@markowski.at




Republik: Österreich
Land: Vorarlberg
Kat.Gem.: **ALTENSTADT - 92.102**
Ger.Bez.: Feldkirch

Feldkirch, am 7. Jänner 2016

GZ. 20.068/16

LAGEPLAN 1 : 500

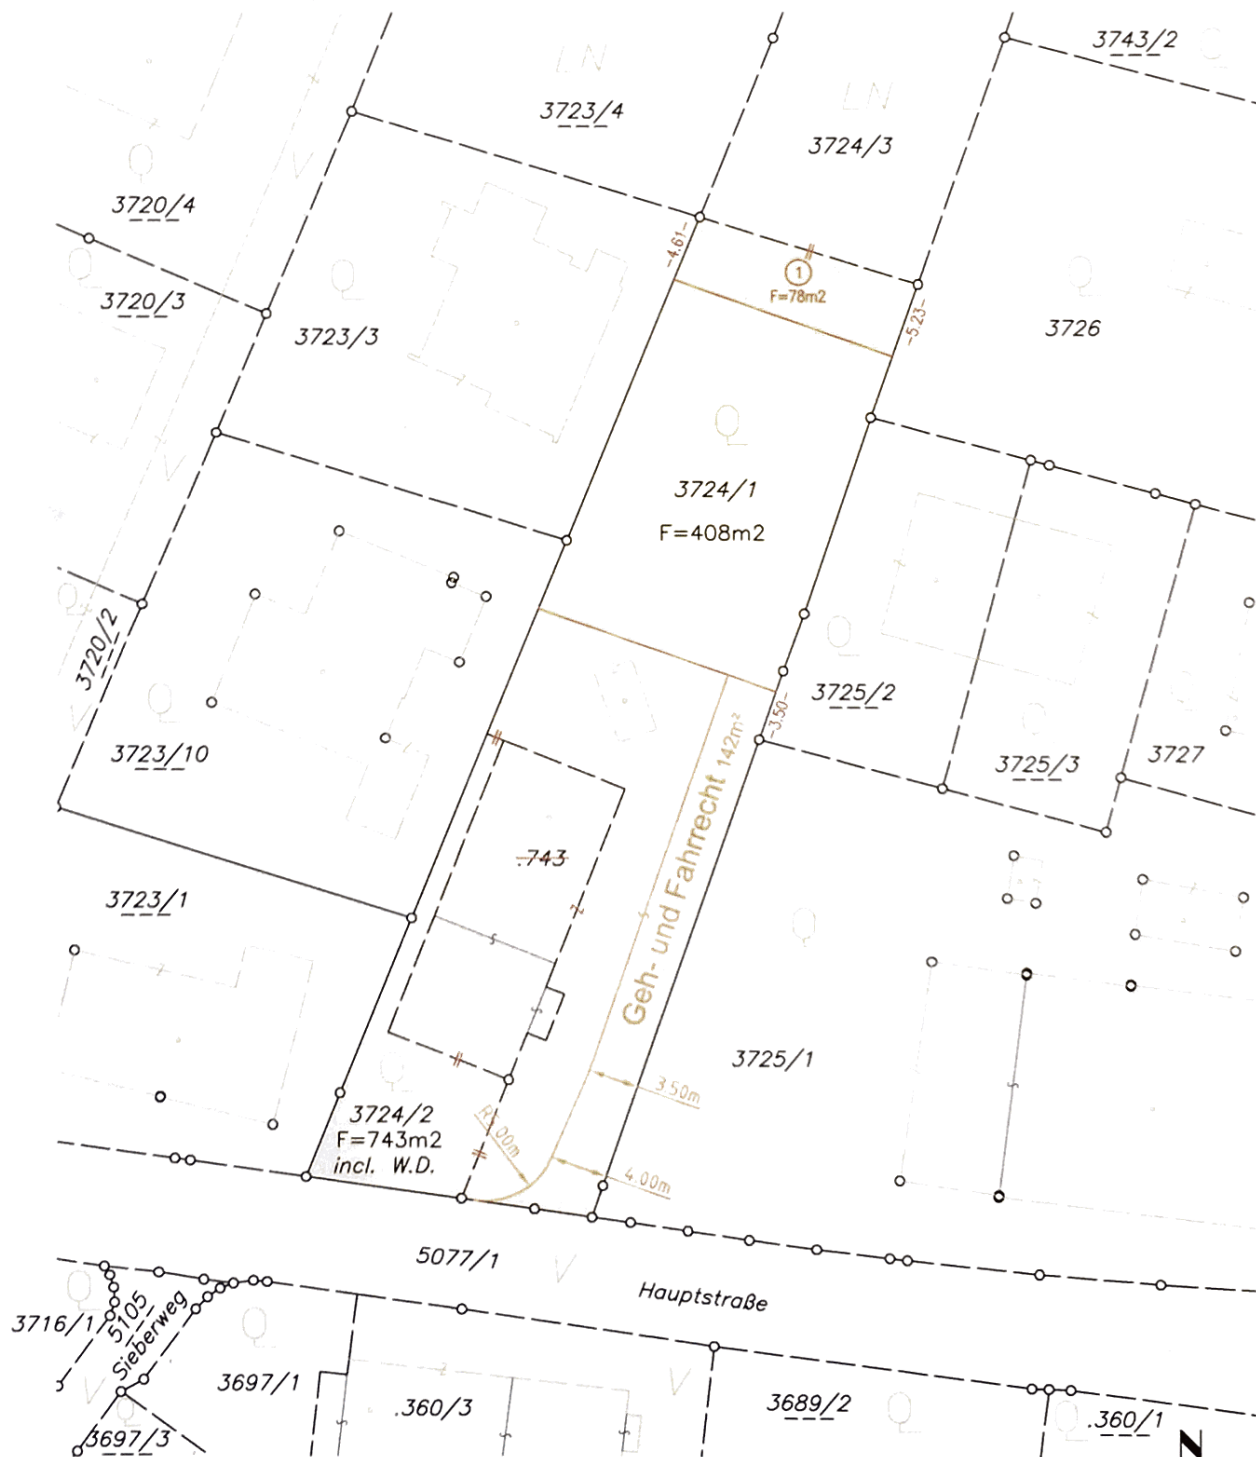

abgenommen 13.1.16
Die angegebenen Flächen sind grafisch ermittelte ca.-Flächen!

[Signature]

Nadine Rühm

