



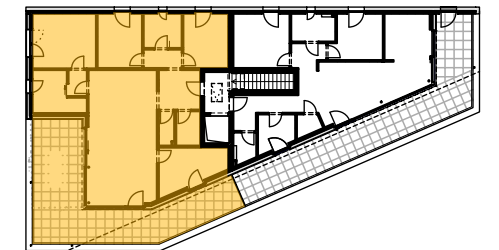

enderstraße 26, altach

5-zimmer | top 9 | dachgeschoss
wohnfläche 119,61m²
terrasse 53,07m²

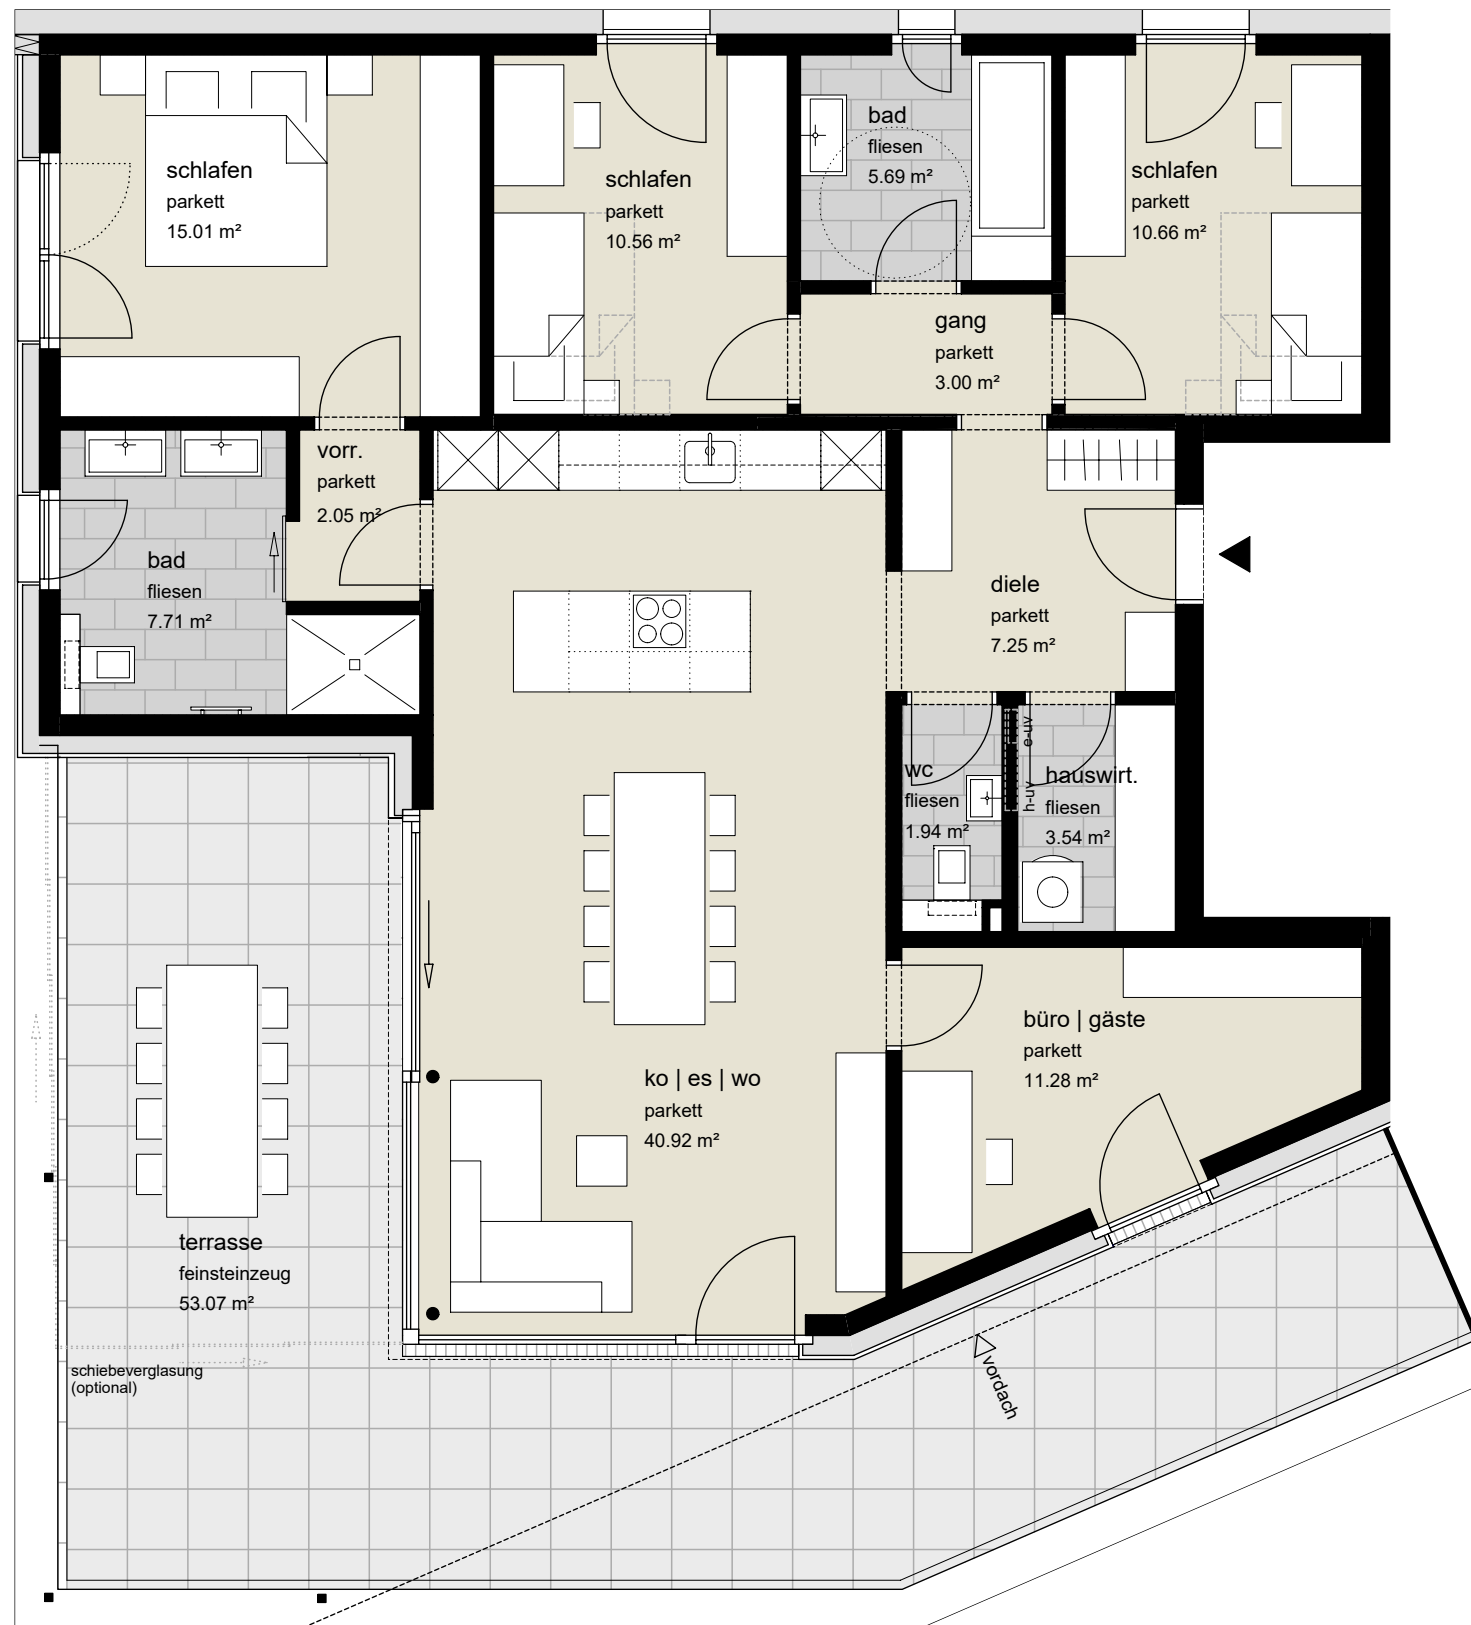

dachgeschoss



südwest ansicht

informationen

20.02.2026

alle maße sind rohbaumaße und ca. angaben
und können zur natur differieren.

m 1:75

0 1 2 5m