


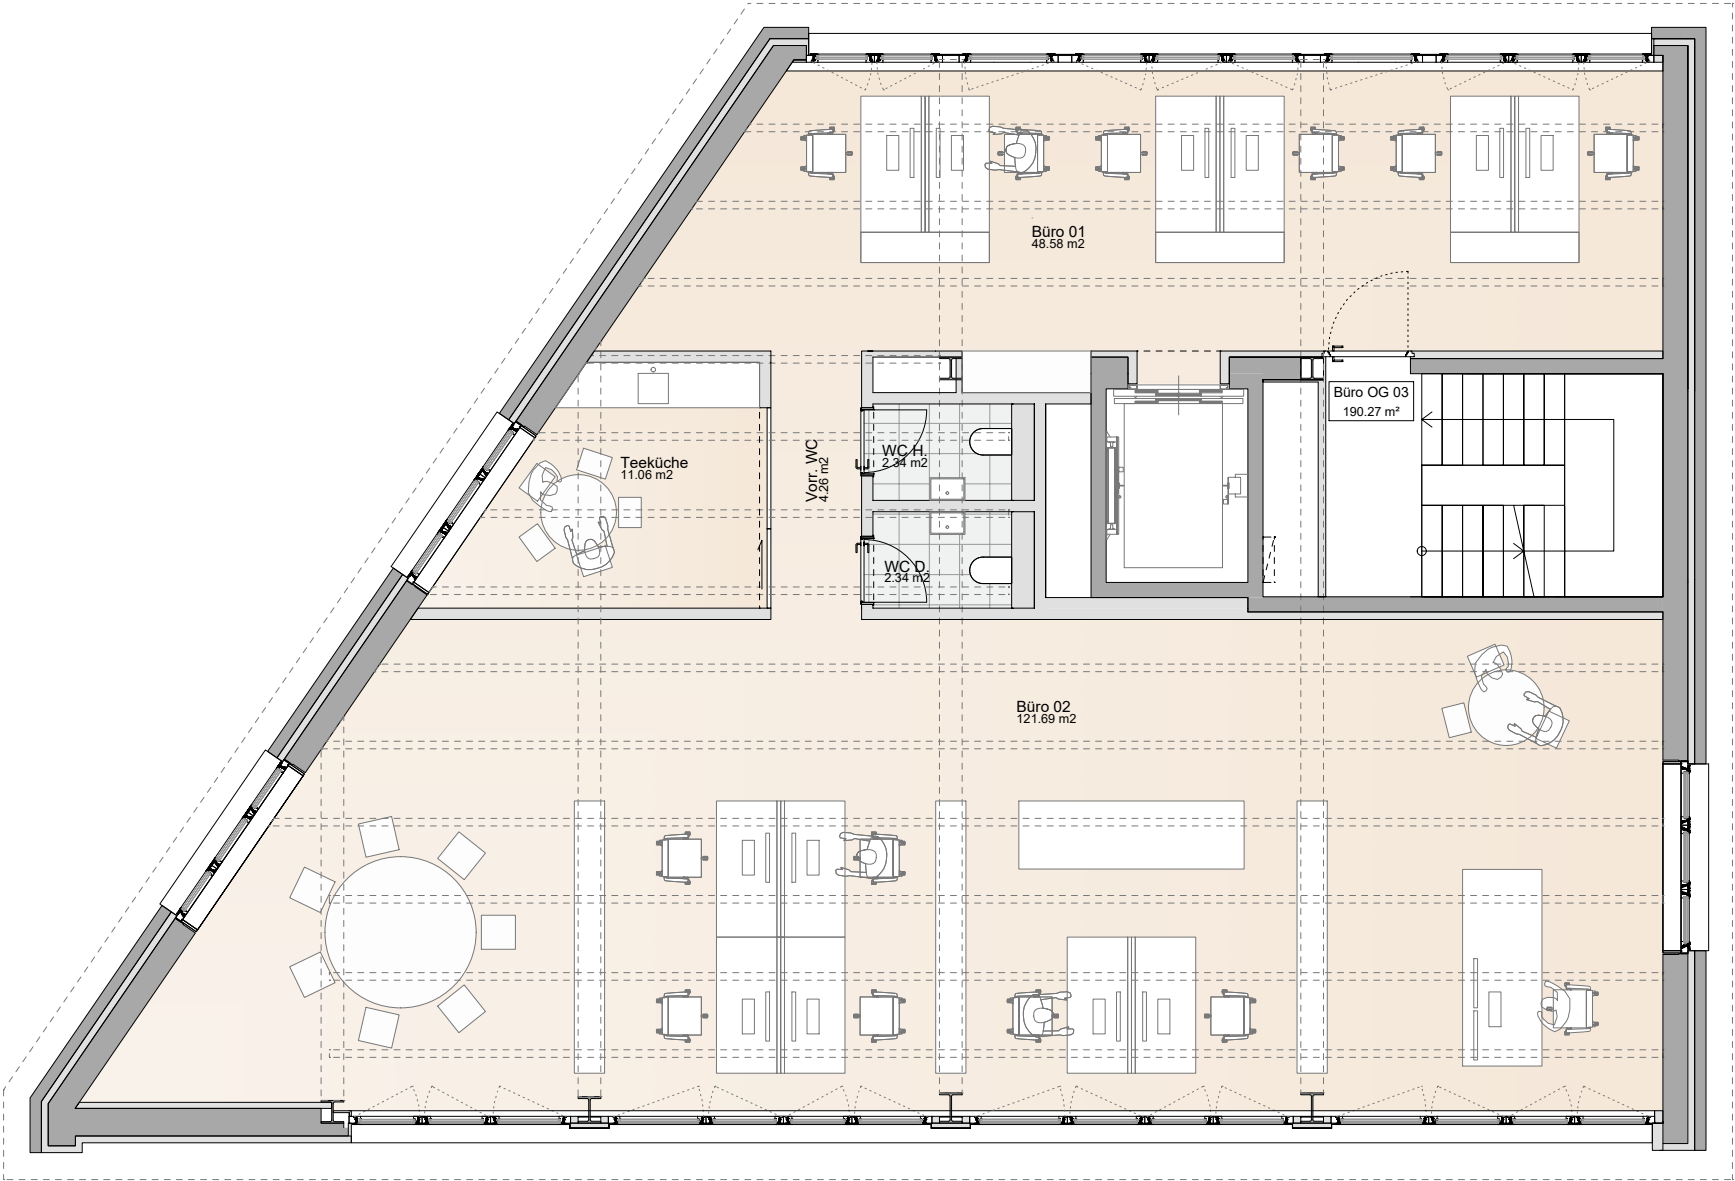


Alle Maße sind Rohbaumasse und
ca. Angaben, diese können zur Natur differieren.

Dargestellte Einrichtungsgegenstände und Raumteiler
sind nicht in der Grundausstattung enthalten.



Lageplan

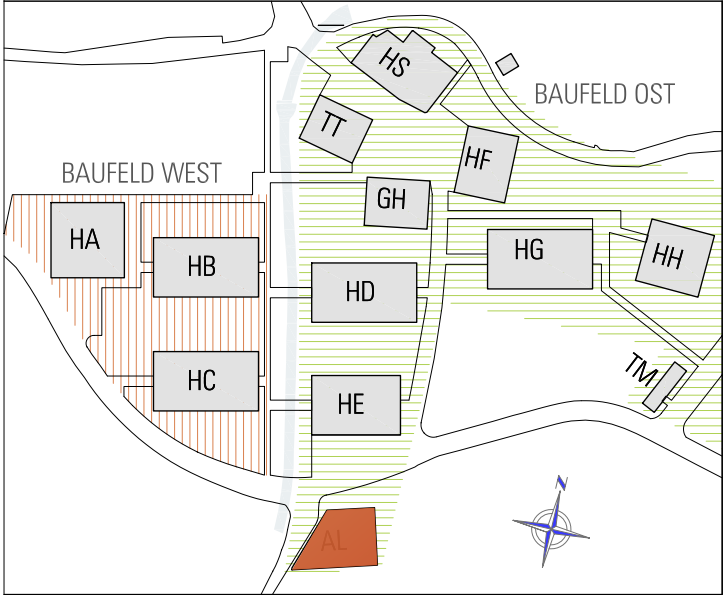

QAR - Quartier am Rickenbach | Wolfurt

Planinhalt	Alte Lehrwerkstätte 3.Obergeschoss Gewerbefläche	Maßstab	1:100
		Datum	04.10.2024
Bauherr	Doppelmayr Immobilien GmbH Konrad-Doppelmayr-Straße 1, A-6922 Wolfurt T +43 (0)5574 604, www.doppelmayr.com		
Bauherr	RICK GmbH Konrad-Doppelmayr-Straße 1, A-6922 Wolfurt T +43 (0)5574 604, www.doppelmayr.com		
		Plannummer	AL-G03