


Flurweg, Lauterach
Lageplan

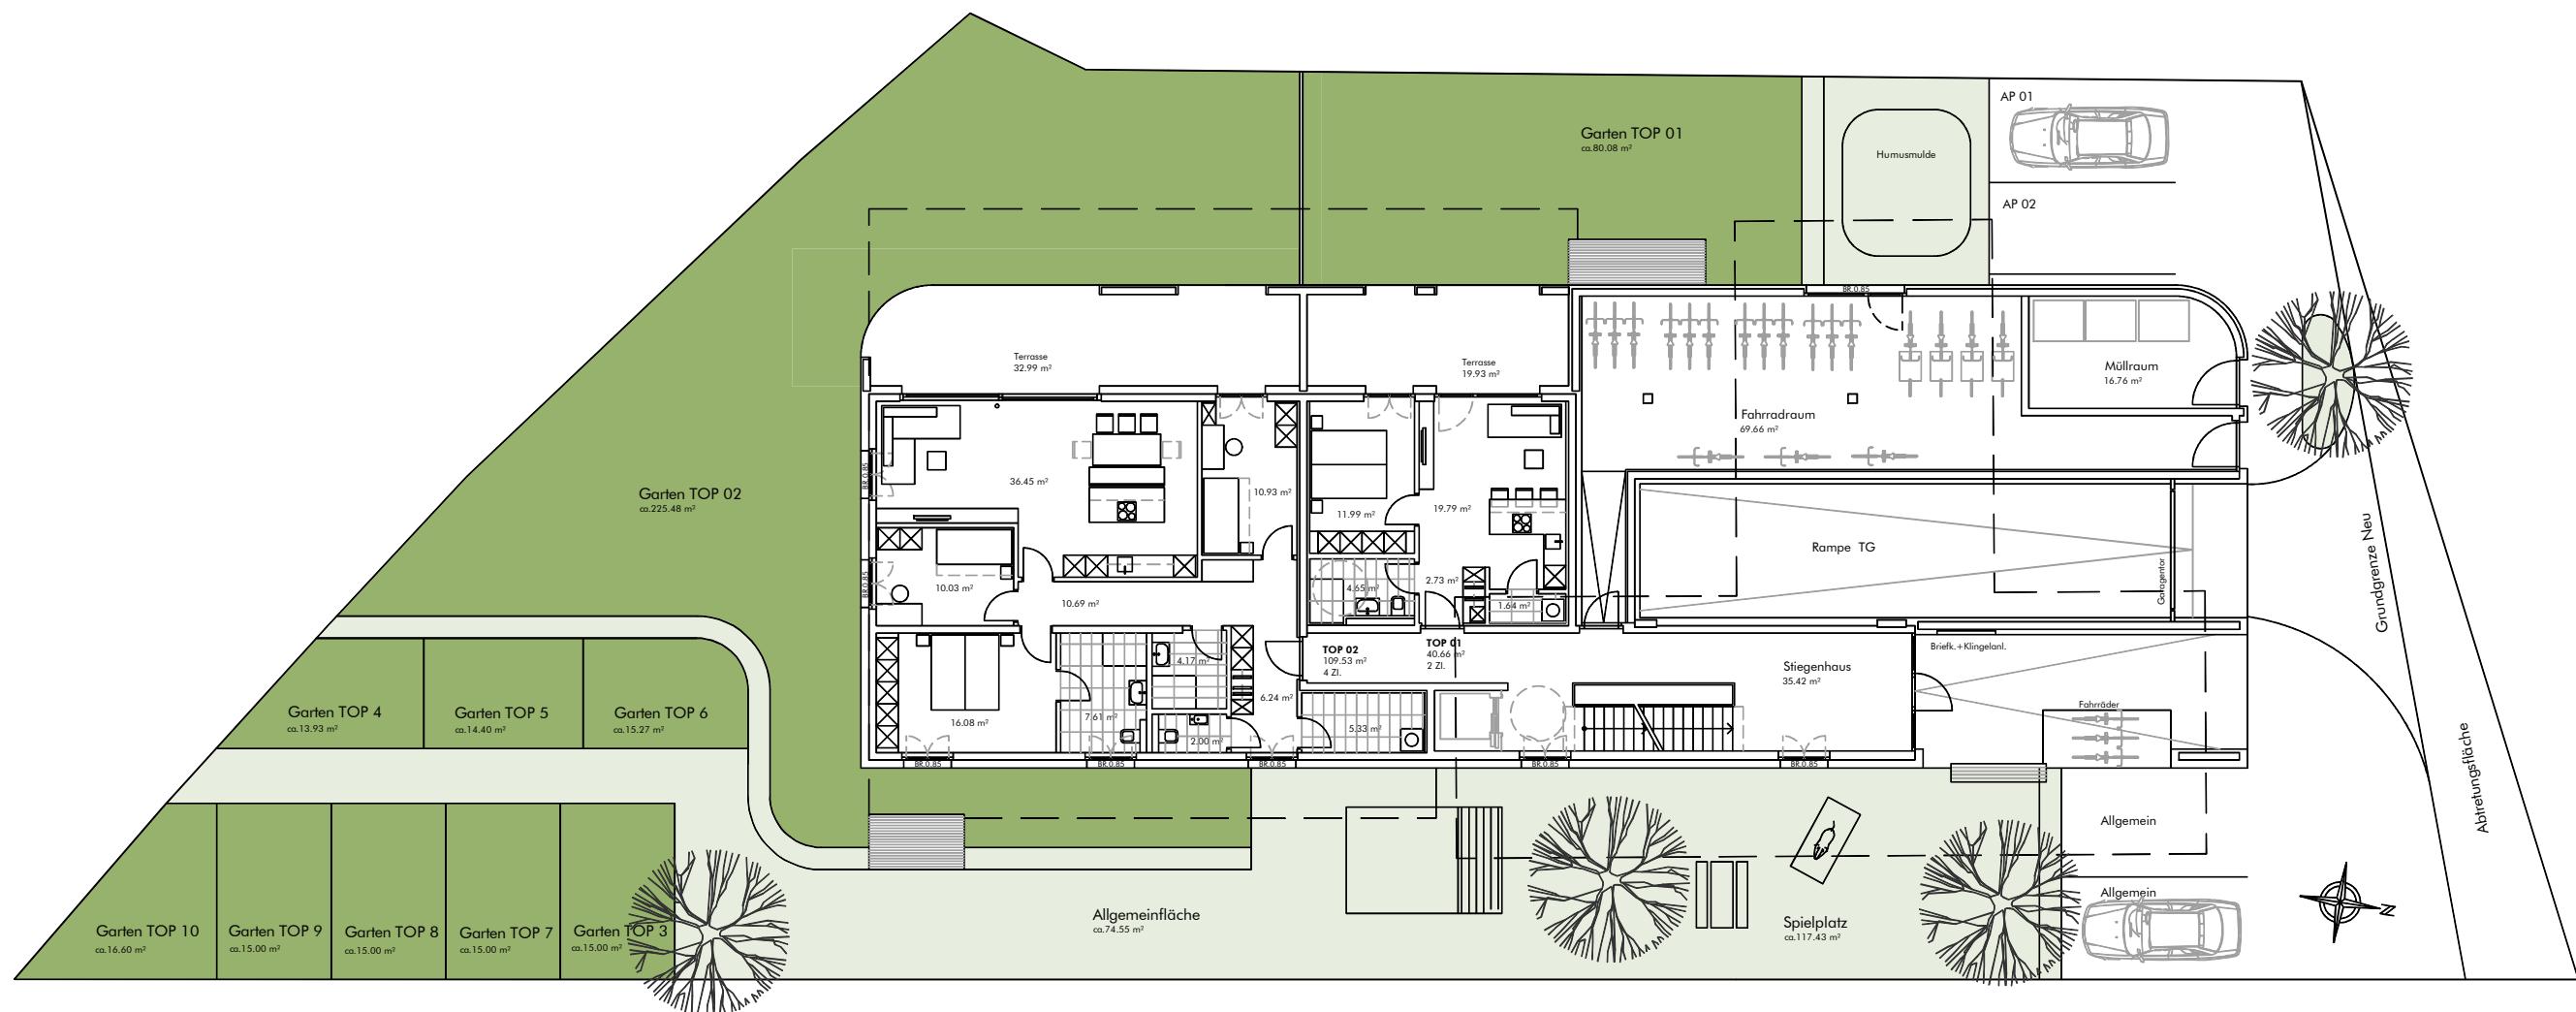


INFORMATIONEN

LEGENDE
EV Elektroverteiler BR Brüstungshöhe
HV Heizungsverteiler Ⓜ Wendekreis Rollstuhl / dm 1.50 m

M 1: 200

LAGEPLAN

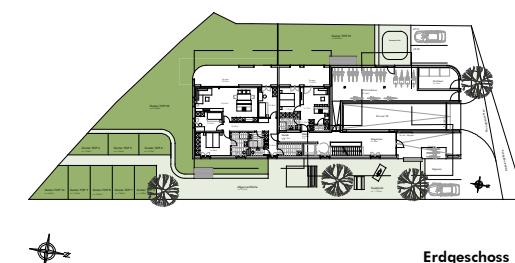

BEMERKUNGEN

30.05.2025

Alle Maße sind Rohbaumaße und ca. Angaben und können zur Natur differieren.

Ausschließlich die in der Bau- und Ausstattungsbeschreibung aufgeführte Einrichtung ist in der Grundausstattung enthalten.

Sonstige im Verkaufsplan, Rendering oder Werbung gezeigten Gegenstände dienen der Illustration.