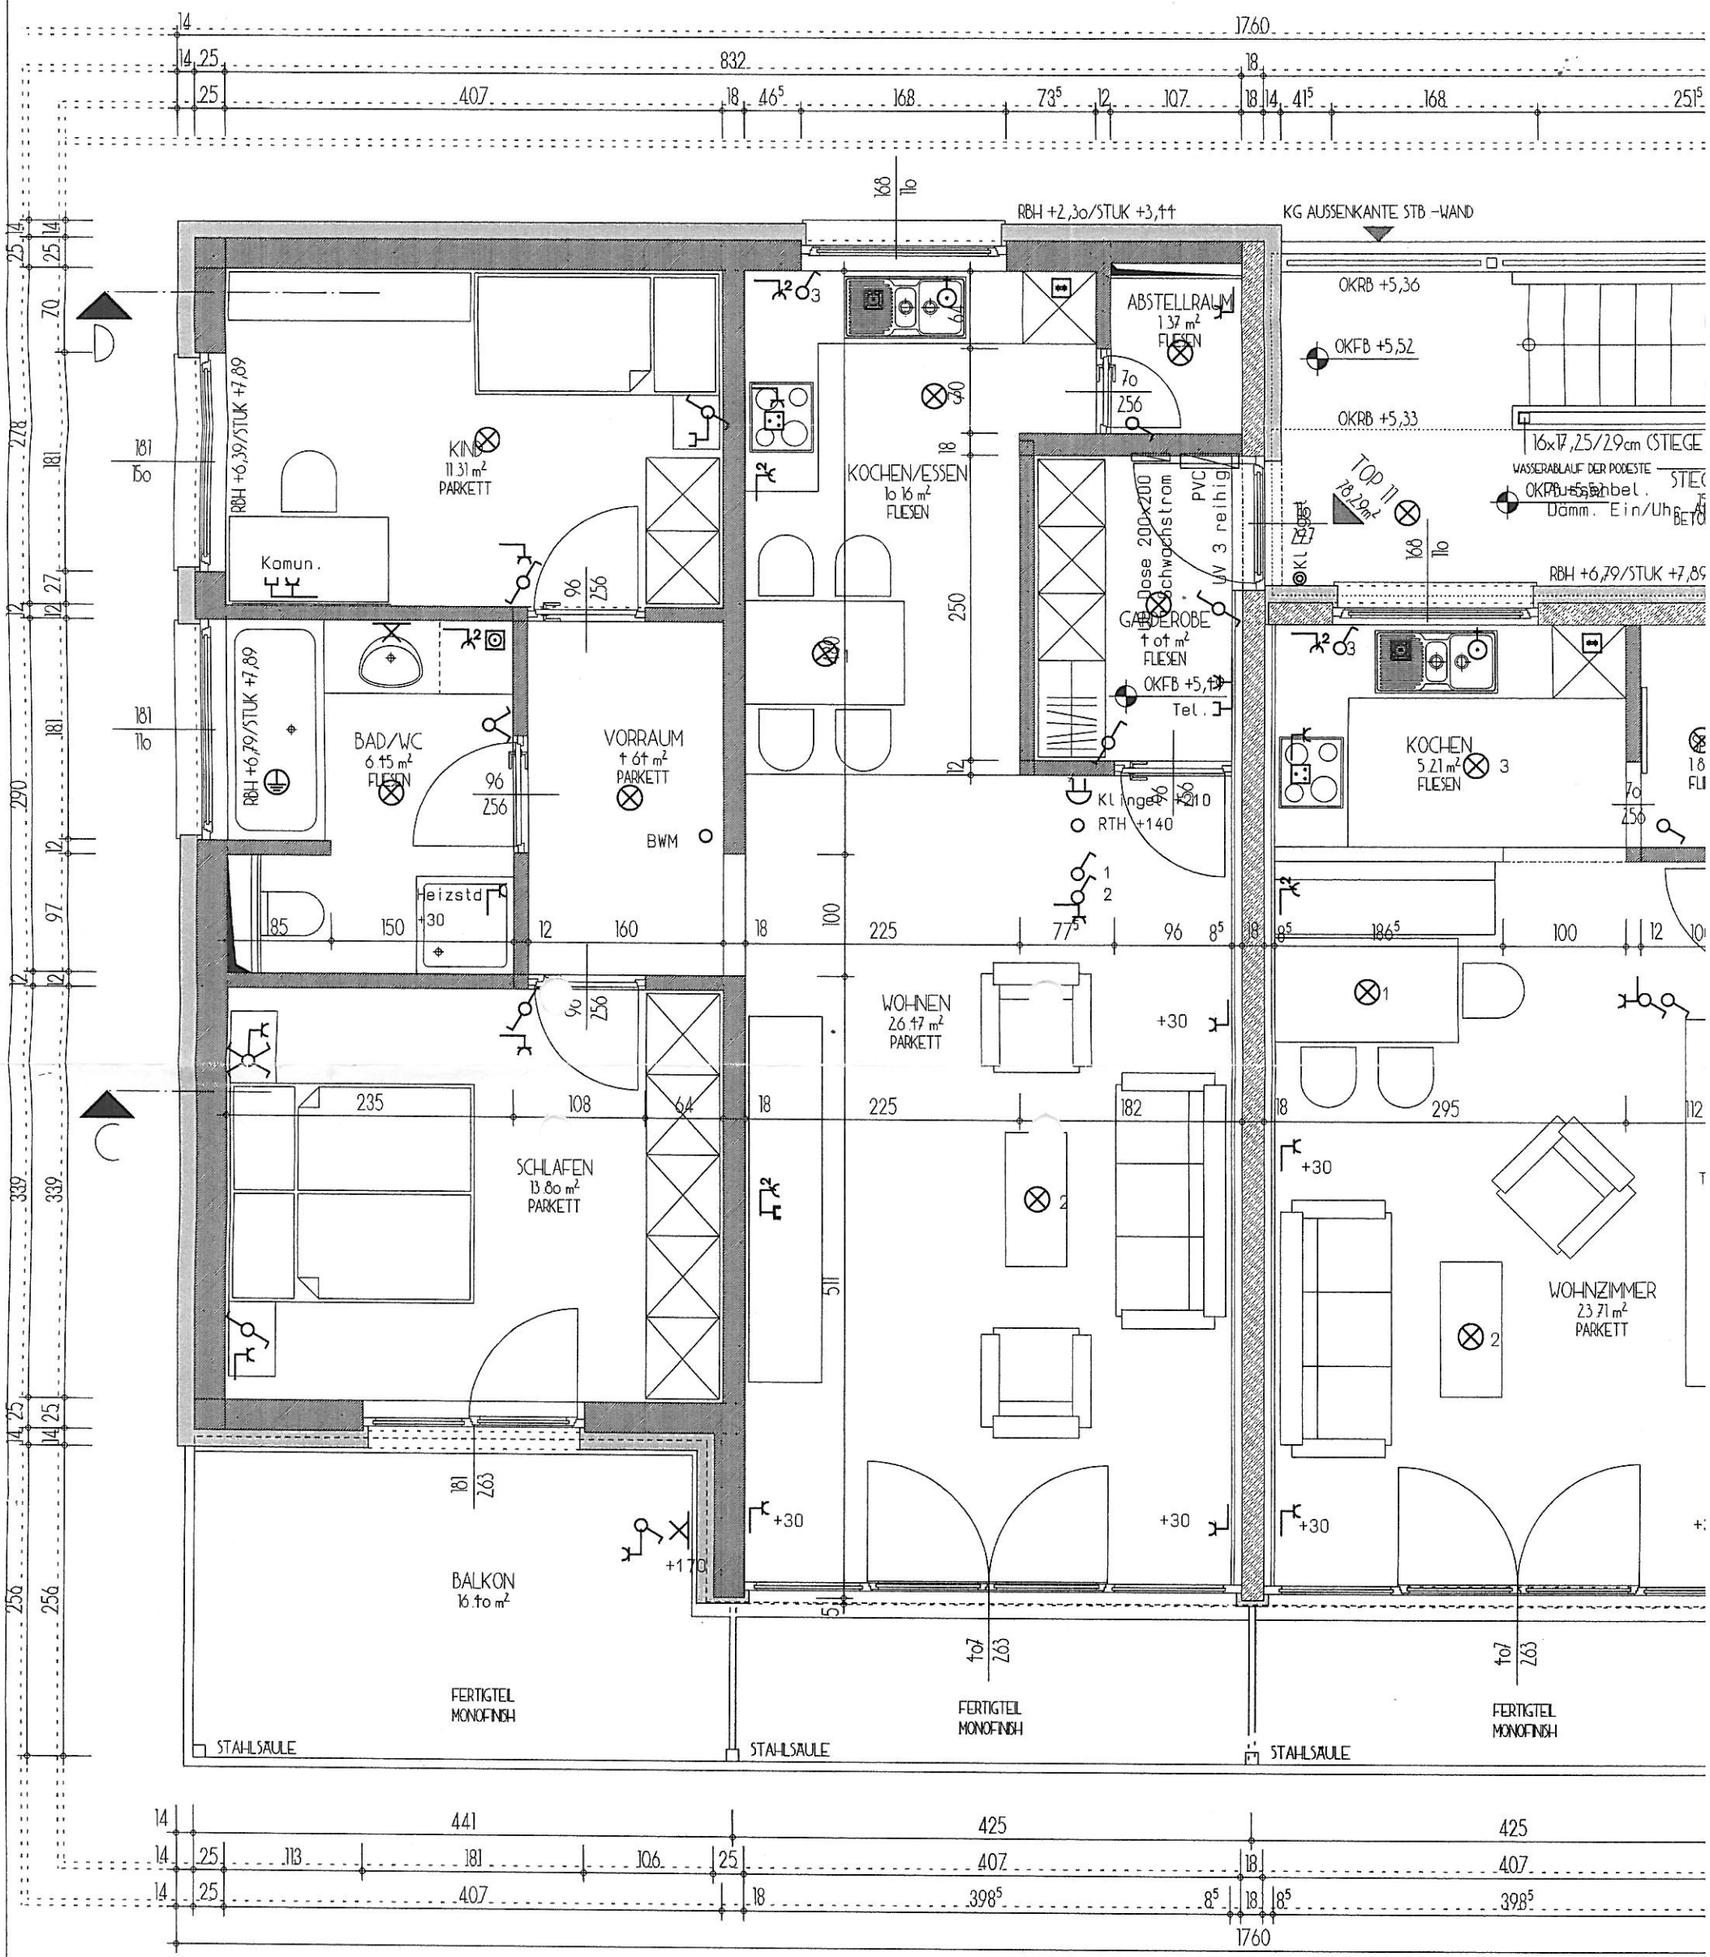
KG AUSSENKANTE STB -WAND
RBH +2,30/STUK +3,11
OKRB +5,36
OKFB +5,52
OKRB +5,33
16x17,25/29cm STIEGE
WASSERABLAUF DER PODESTE
Damm. Ein/Uhr
RBH +6,79/STUK +7,89
RBH +6,39/STUK +7,89
KIND
11,31 m²
PARKETT
Komun.
ABSTELLRAUM
1,37 m²
FLIESEN
KOCHEN/ESSEN
16,16 m²
FLIESEN
TOP 11
78,29 m²
GARDEROBE
1,01 m²
FLIESEN
OKFB +5,13
Tel.
KL Inge
RTH +140
KOCHEN
5,21 m²
FLIESEN
BAD/WC
6,15 m²
FLIESEN
VORRAUM
1,61 m²
PARKETT
BWM
Heizstd
+30
WOHNEN
26,17 m²
PARKETT
SCHLAFEN
13,80 m²
PARKETT
WOHNZIMMER
23,71 m²
PARKETT
BALKON
16,10 m²
+170
FERTIGTEL
MONOFINISH
STAHLSAULE

DÜRIG M 1:50