



Bauherr:	Darstellung:
A.NR.: 010.514	
BV: Hogen	Ansicht




Bauherr:	Darstellung:
A.NR.: 010.514	
BV: Hagen	Ansicht Nord

Grundgrenze

Regenwasser versickert
in einen Sickerstreifen
auf Eigener Liegenschaft!

Geh- und Fahrrecht

Grundgrenze

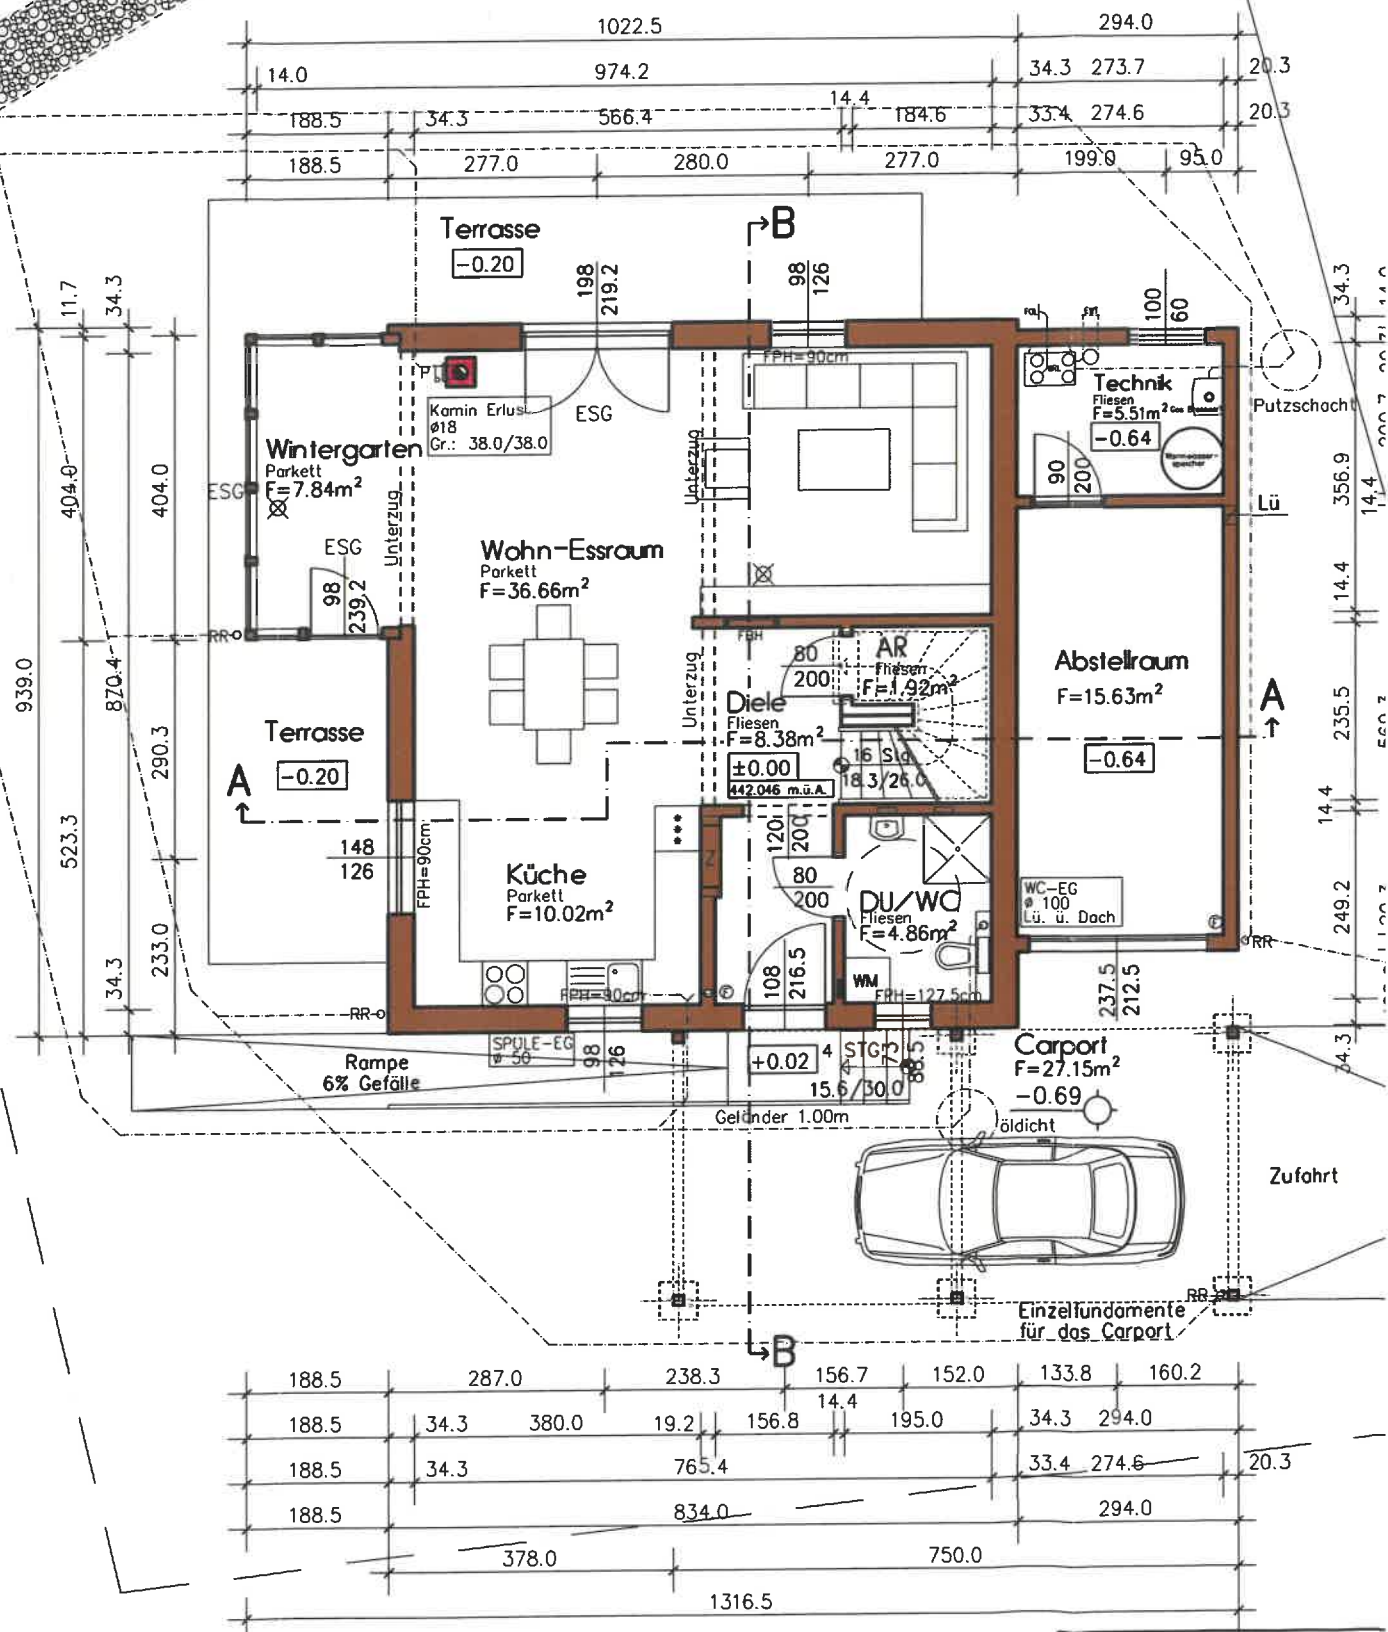


Bauherr:

A.NR.: 010.514

BV: Hagen



Marktgemeindeamt Hohenbrunn
E 21. APR 2010
Zahl: Beil.

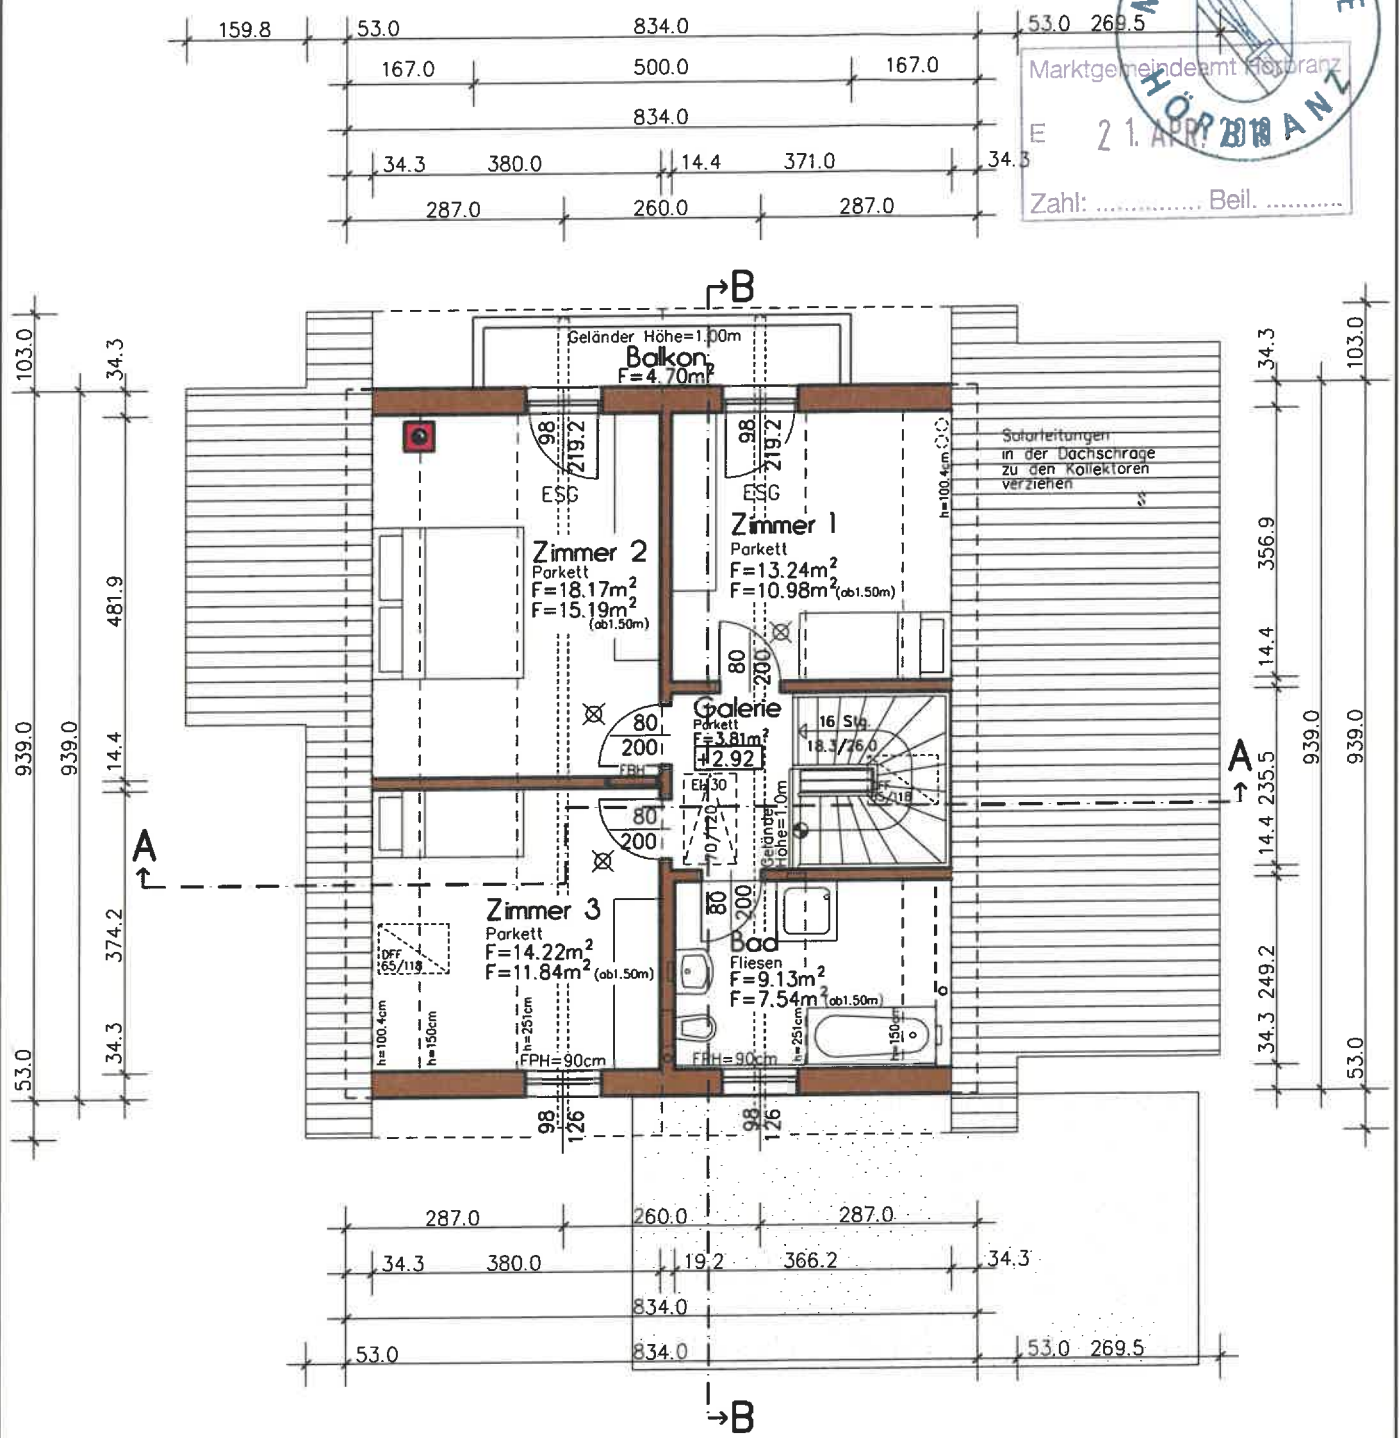

WOHNNUTZFLÄCHE 49.36 m² (ab 1.50m)

WOHNNUTZFLÄCHE 58.57 m²

Bauwerber:	Darstellung:	Maßstab:	gezeichnet:	Datum:	Seite:
A.NR.: 010.514 BV: Hagen	Dachgeschoss	1:100	Brunner	13.04.2010	8/12