



**Haus
Montfortstrasse 42
6830 Rankwei**

Kellergeschoss:

Wohnflächen ca. 59.00 m²

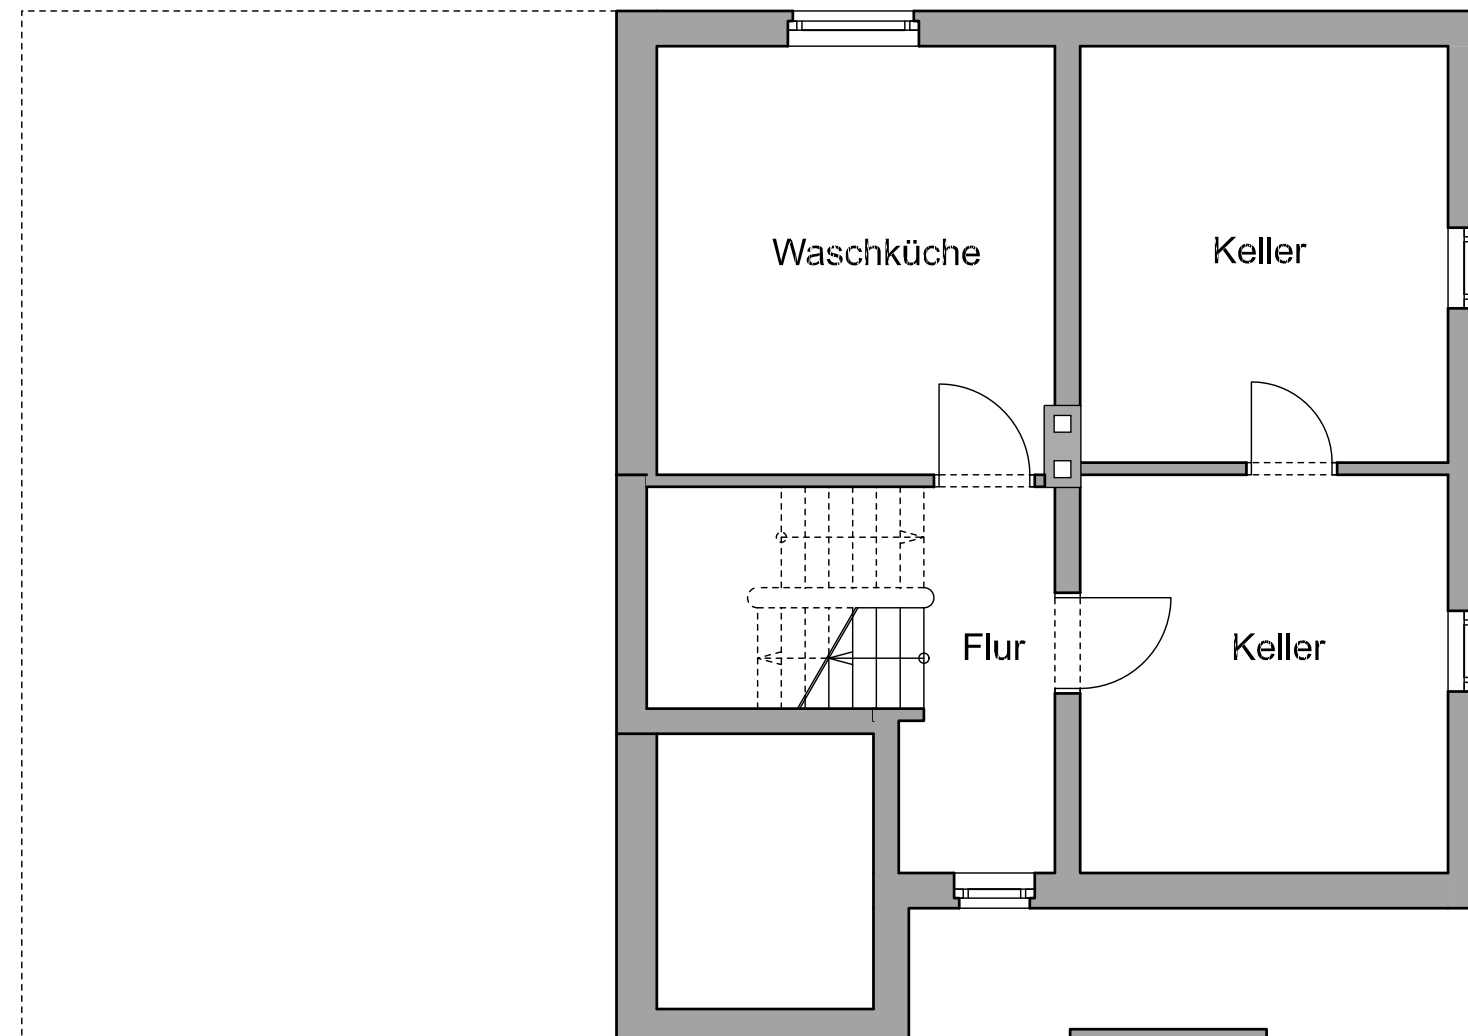

Kellergeschoss-Grundriss
M.=1:75

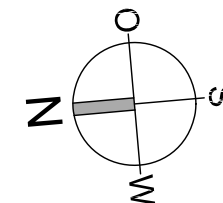

Maßstab: M = 1:75 (1 cm = 75 cm)


- * Die angeführten m² sind ca.-Maße.
- * Flächenangaben gem. Nutzwertgutachten
- * Dieser Plan ist auf Basis anderer Planunterlagen nachgezeichnet und entspricht deshalb nur annähernd.
- * Planabweichungen zur tatsächlichen Ausführung sind möglich.
- * Sämtliche Maße sind am Objekt zu nehmen.
- * Dieser Plan gilt nicht als Grundlage für die Verkaufs-/Kaufangebot.
- * Die eingezeichneten Möbel sind bis auf die Einbauküche und die Badeinrichtung nicht im Kaufpreis enthalten.
- * Der Nordpfeil entspricht annähernd der tatsächlichen Situation.

Datum 03. März 2026


Haus Montfortstrasse 42 6830 Rnkweil

Erdgeschoss:

Wohnflächen	ca. 59.00 m ²
Tenne	ca. 30.00 m ²
Stall	ca. 22.00 m ²

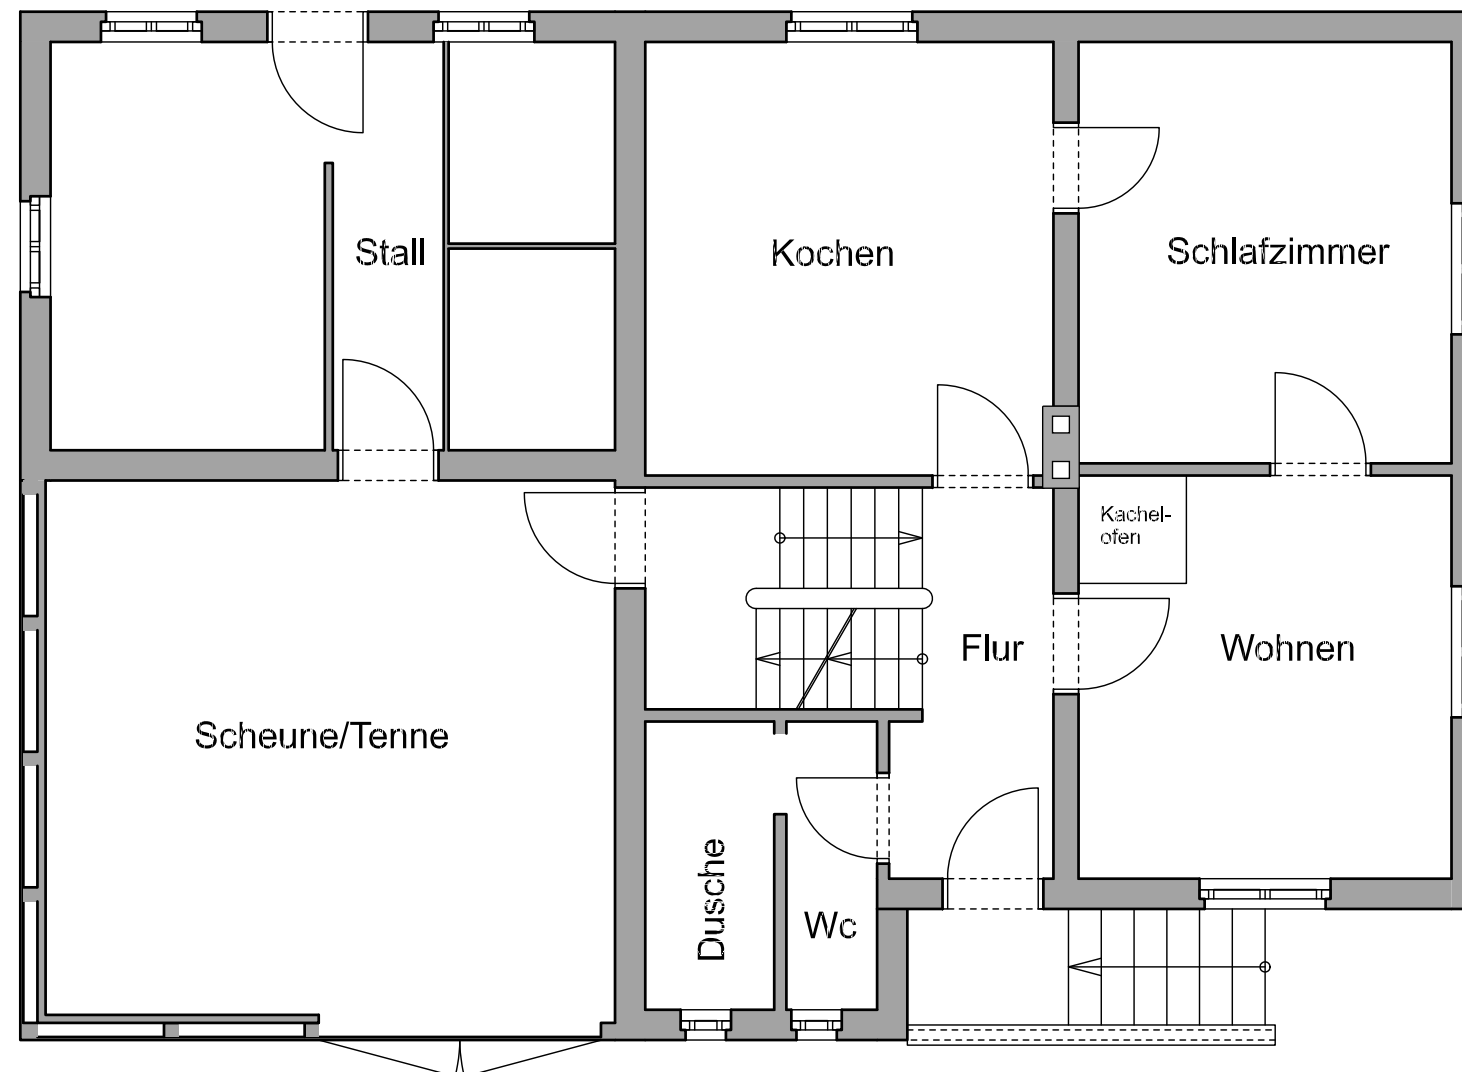

Erdgeschoss-Grundriss
M.=1:75

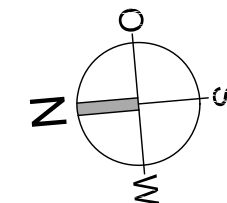

Maßstab: M = 1:75 (1 cm = 75 cm)


- * Die angeführten m² sind ca.-Maße.
- * Flächenangaben gem. Nutzwertgutachten
- * Dieser Plan ist auf Basis anderer Planunterlagen nachgezeichnet und entspricht deshalb nur annähernd.
- * Planabweichungen zur tatsächlichen Ausführung sind möglich.
- * Sämtliche Maße sind am Objekt zu nehmen.
- * Dieser Plan gilt nicht als Grundlage für die Verkaufs-/Kaufangebot.
- * Die eingezeichneten Möbel sind bis auf Einbauküche und die Badeinrichtung nicht im Kaufpreis enthalten.
- * Der Nordpfeil entspricht annähernd der tatsächlichen Situation.

Datum 03. März 2026


Haus
Montfortstrasse 42
6830 Rankweil

Obergeschoss:

Wohnflächen ca. 59.00 m²

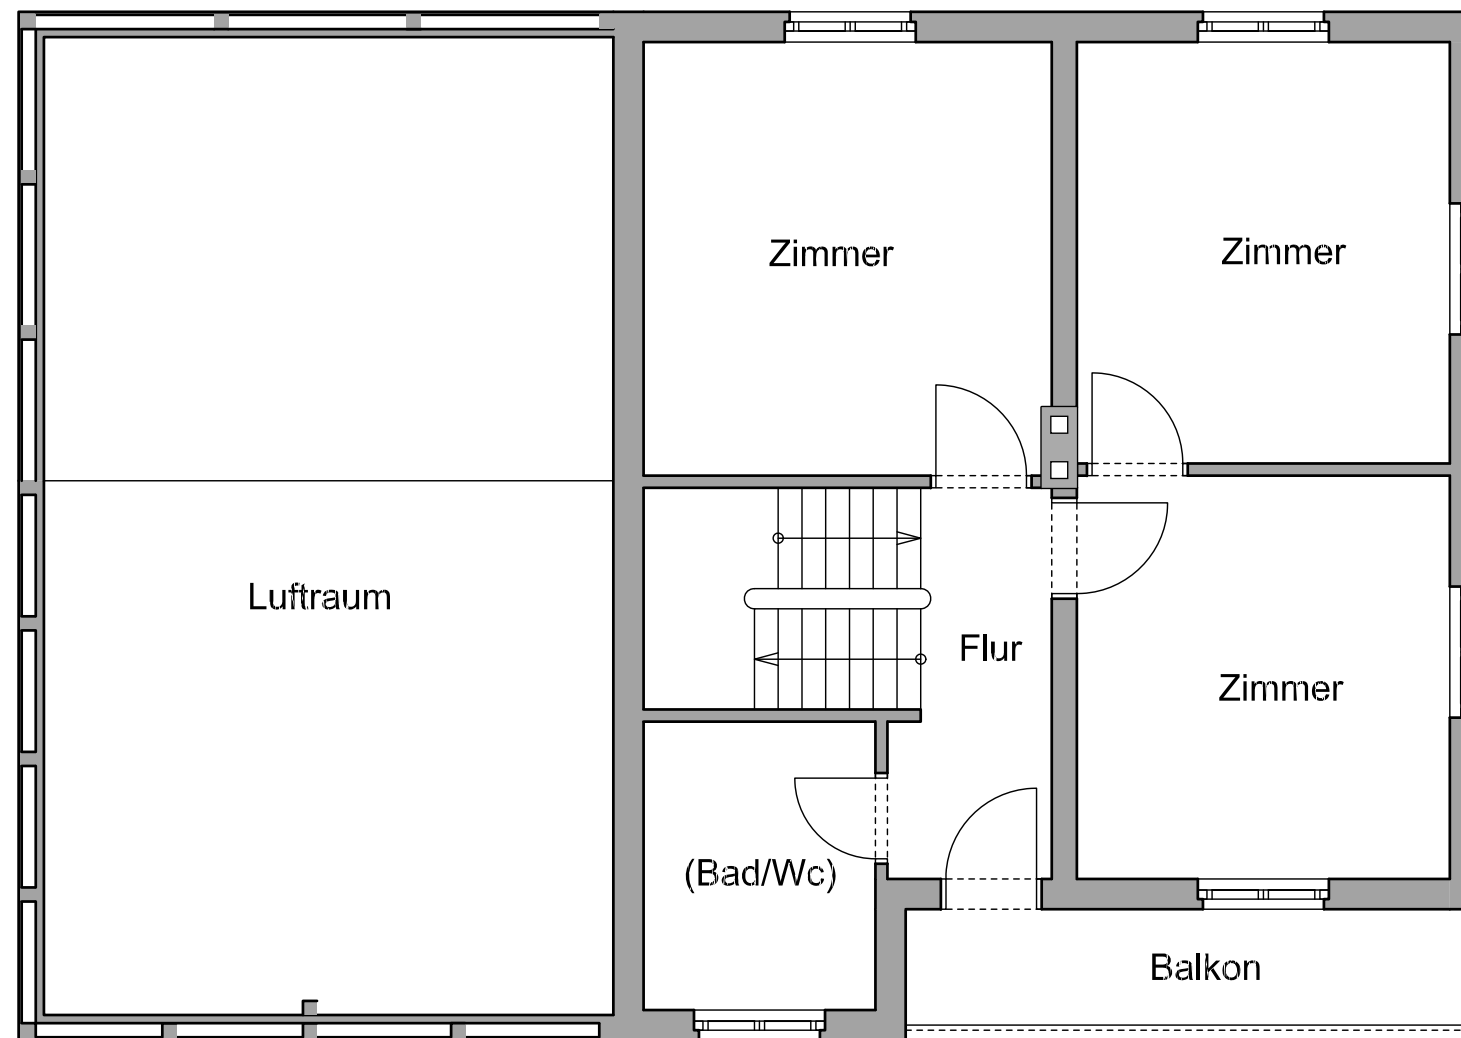

Obergeschoss-Grundriss
M.=1:75

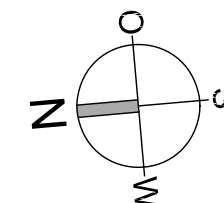

Maßstab: M = 1:75 (1 cm = 75 cm)

- * Die angeführten m² sind ca.-Maße.
- * Flächenangaben gem. Nutzwertgutachten
- * Dieser Plan ist auf Basis anderer Planunterlagen nachgezeichnet und entspricht deshalb nur annähernd.
- * Planabweichungen zur tatsächlichen Ausführung sind möglich.
- * Sämtliche Maße sind am Objekt zu nehmen.
- * Dieser Plan gilt nicht als Grundlage für die Verkaufs-/Kaufangebot.
- * Die eingezeichneten Möbel sind bis auf Einbauküche und die Badeinrichtung nicht im Kaufpreis enthalten.
- * Der Nordpfeil entspricht annähernd der tatsächlichen Situation.

Datum 03. März 2026