


STRICHLIERT DARGESTELLTE
SANITÄREINRICHTUNGEN SIND
IM STANDARD NICHT ENTHALTEN !

TOP 6
F=72.58 m²

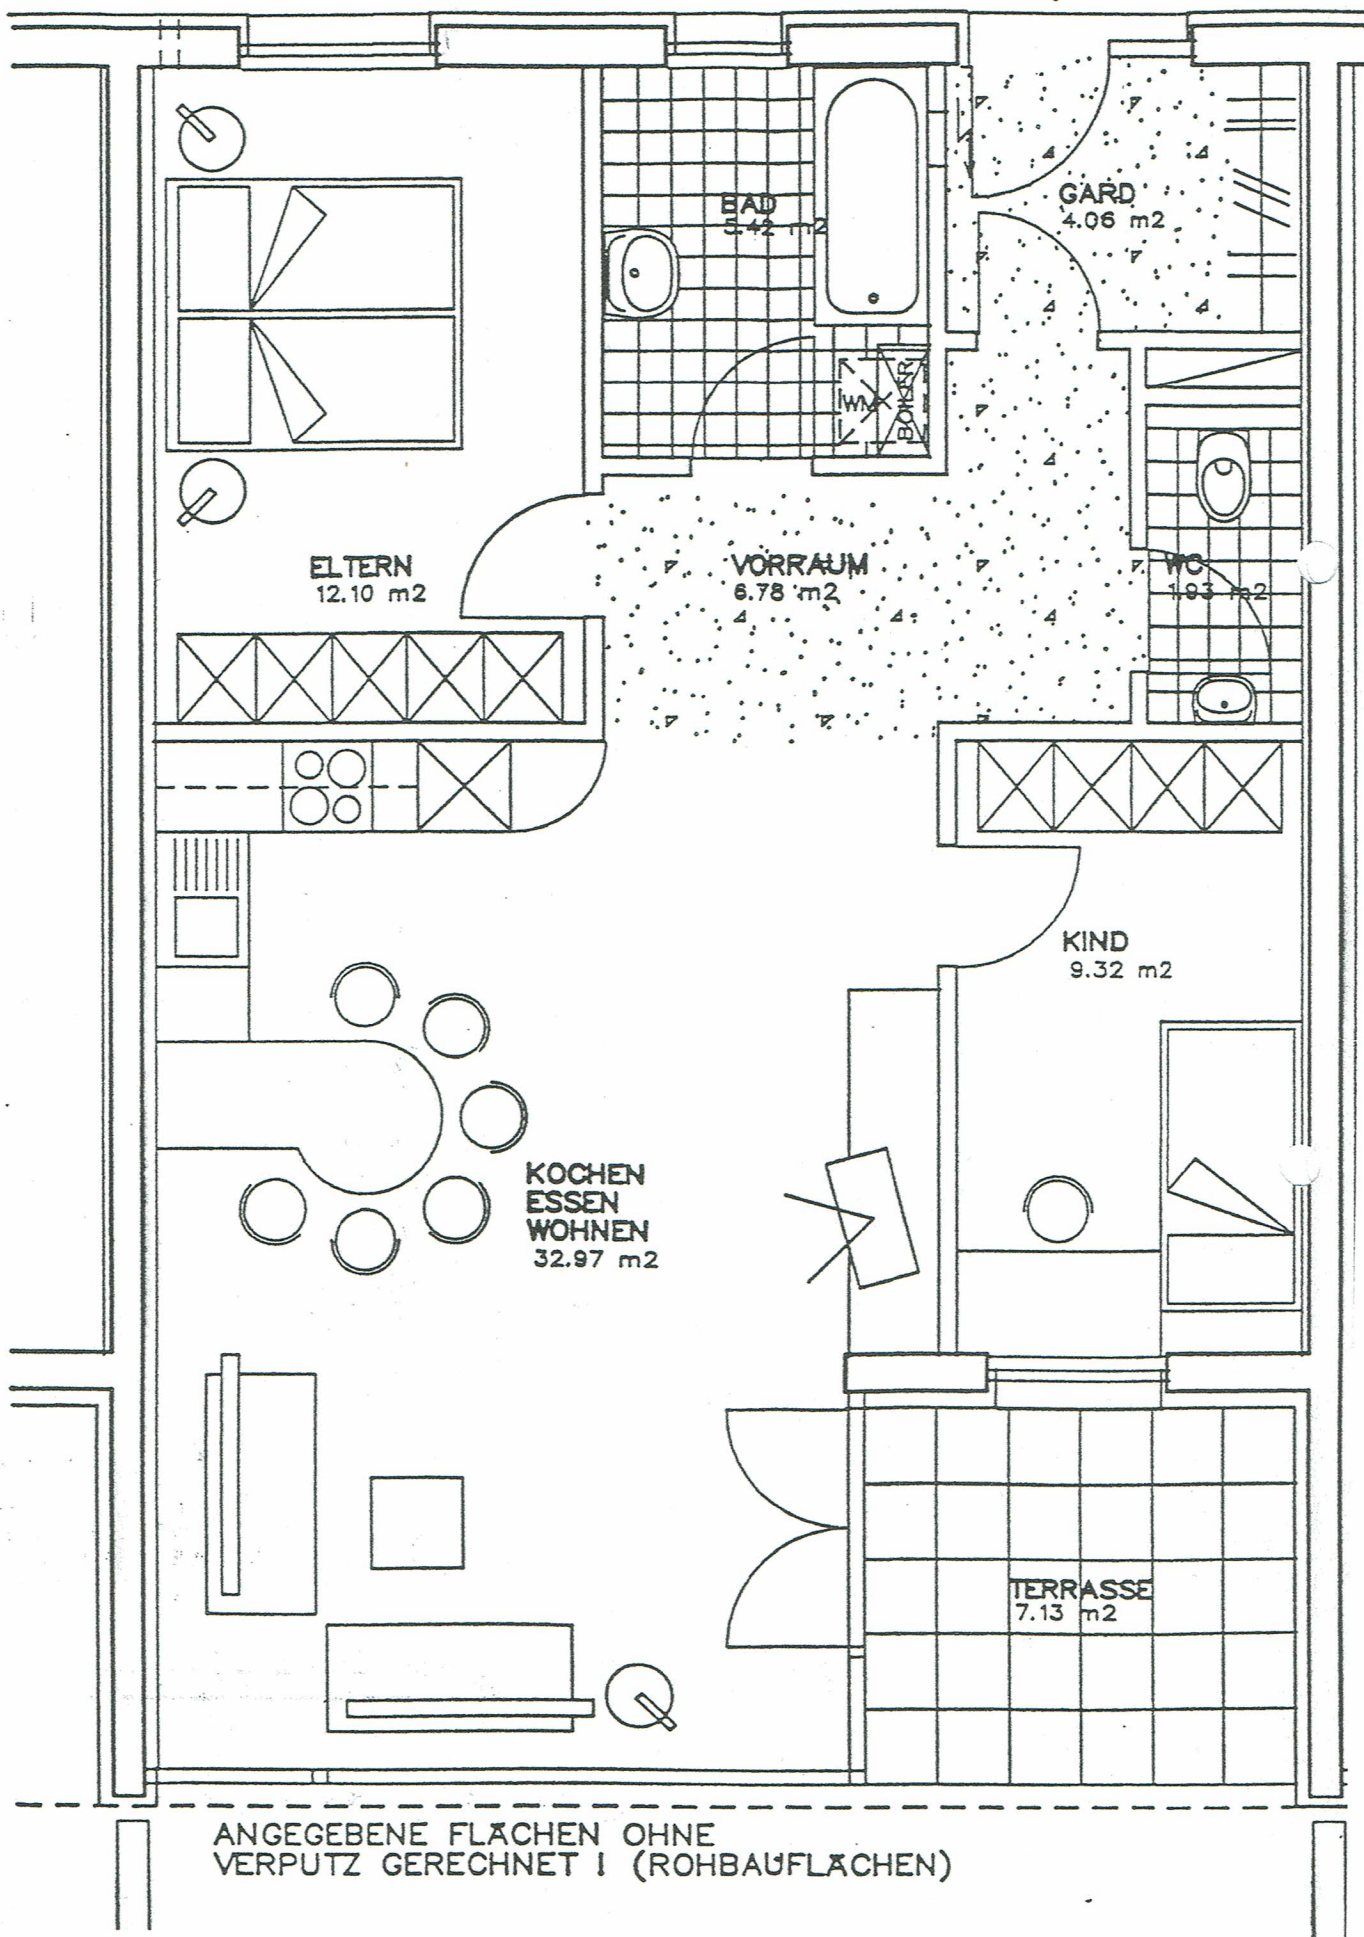

ANGEGEBENE FLÄCHEN OHNE
VERPUTZ GERECHNET ! (ROHBAUFLÄCHEN)