


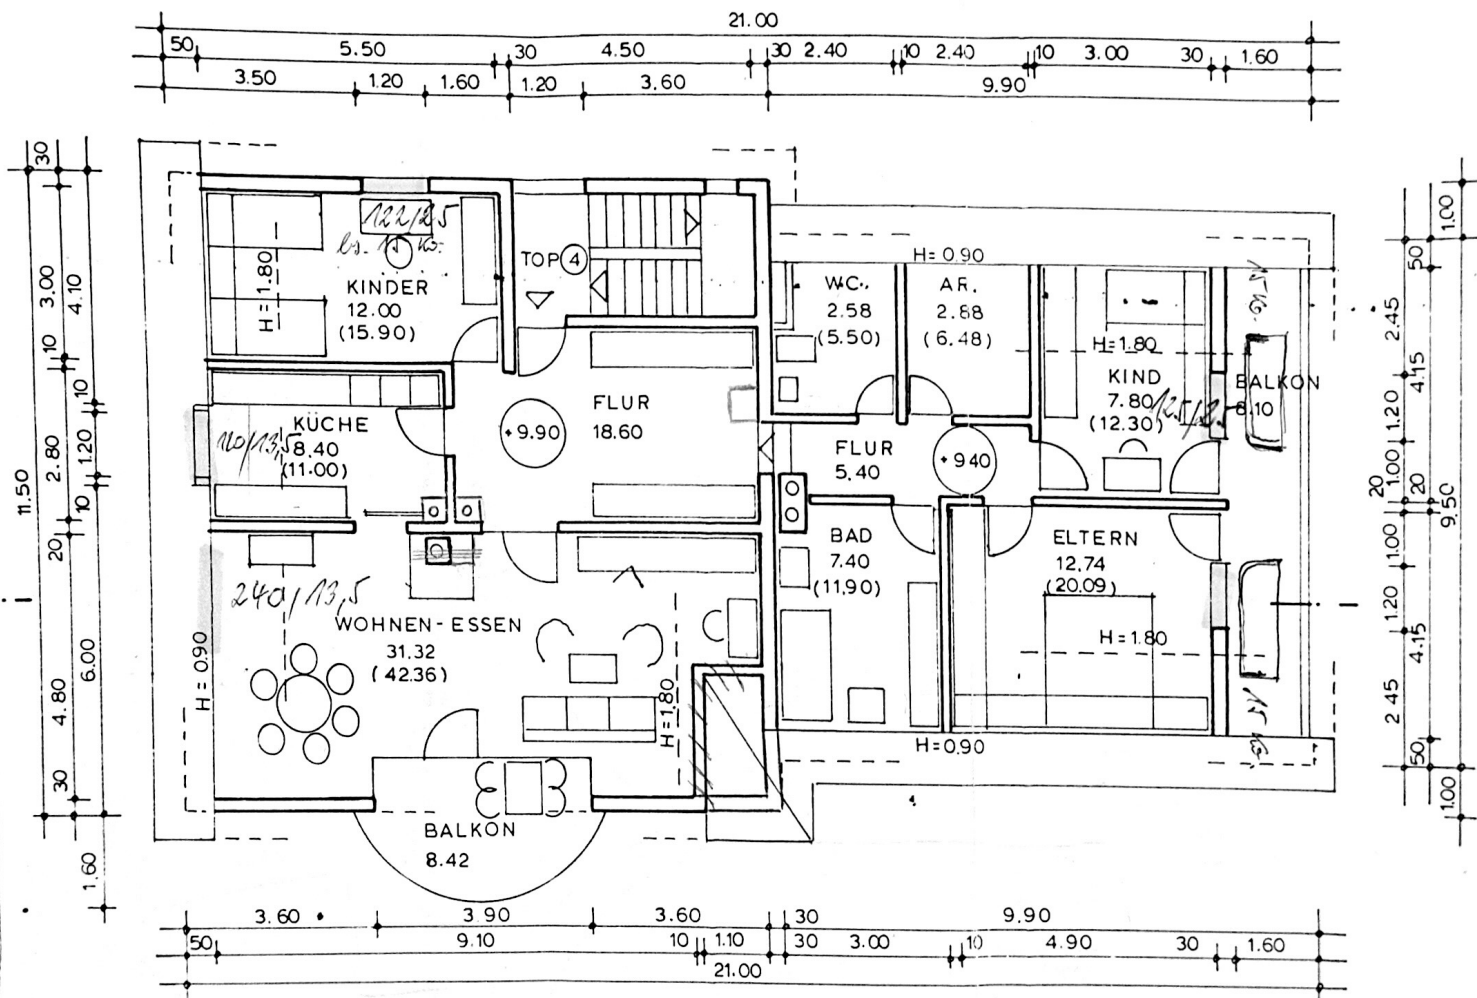

TOP 4

4-ZI-WOHNUNG

WOHNNUTZFLÄCHE BIS 1.80 M HÖHE = 109.12 M²

— " — 0.90 — " — = 149.53 M²

BALKONE = 16.52 M²