



Verkaufsplan Untergeschoss

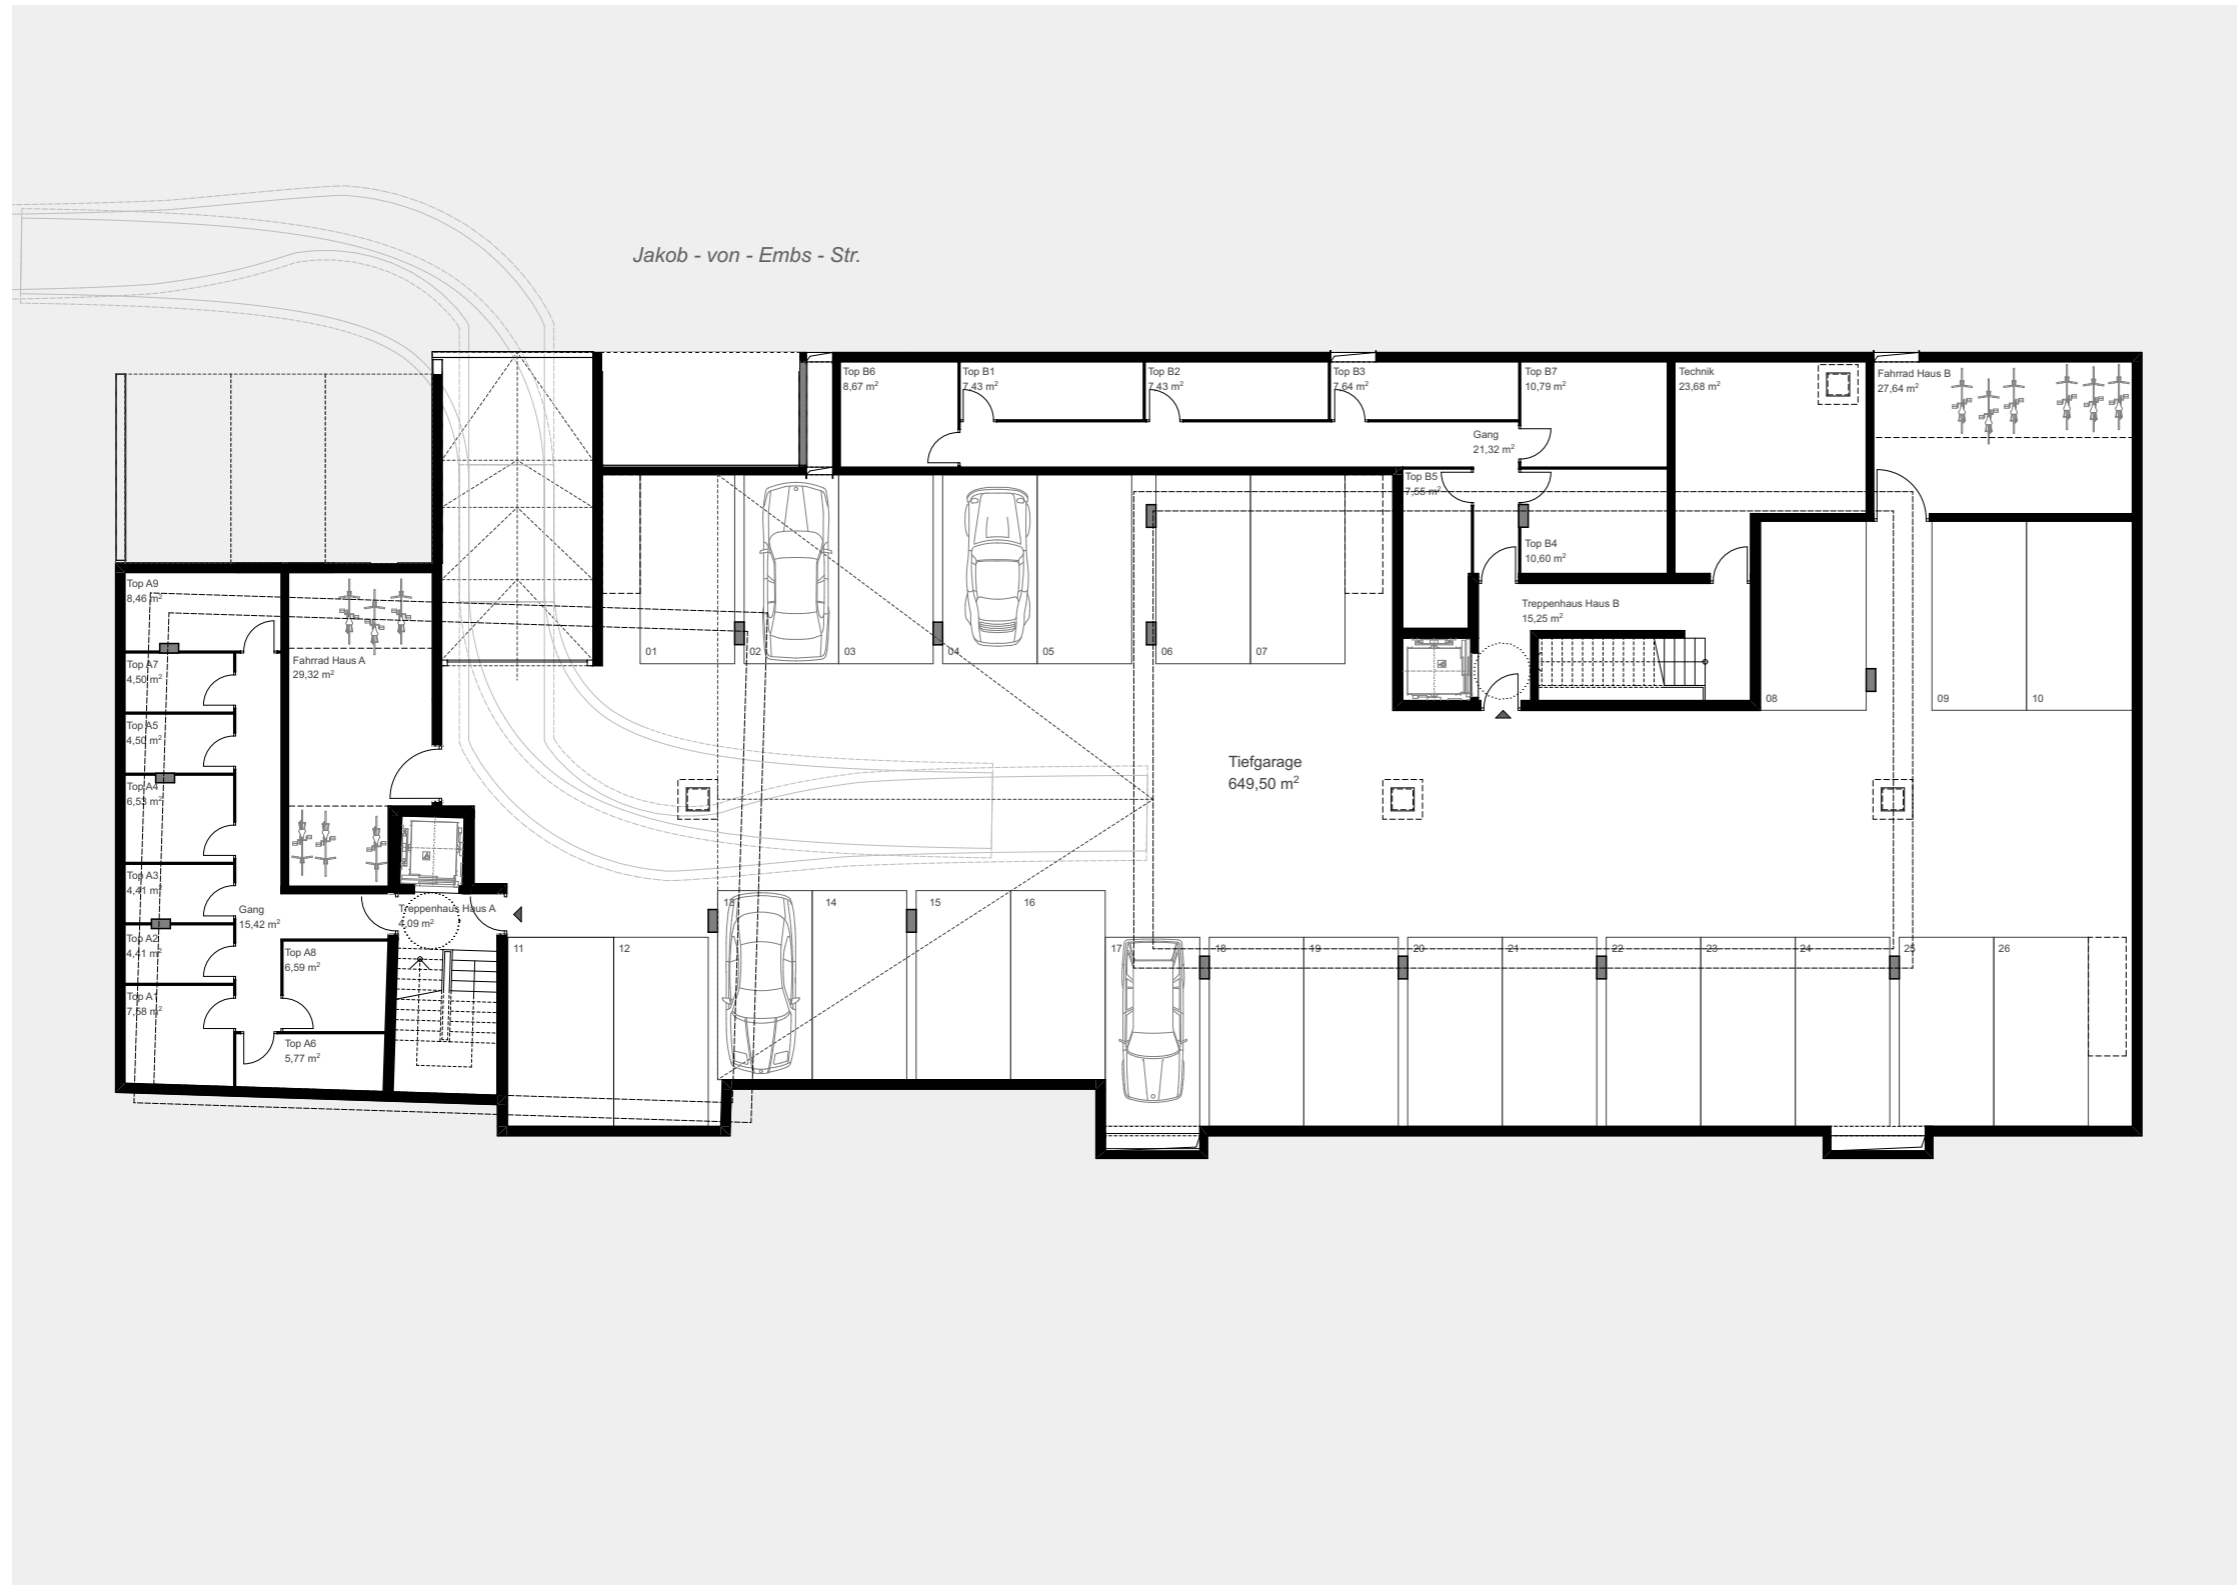

KREUZER IMMO

Kreuzer Immo Solution GmbH
Dr. Anton-Schneider-Str. 2 | 6850 Dornbirn
www.kreuzerimmo.com | +43 5572 205 255

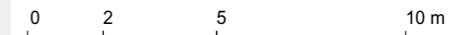

1 : 200



Grundrissvariante mit Einrichtungsvorschlag. Ausschließlich Ausstattung lt. Bau- und Ausstattungsberechnung enthalten. Alle Maße und Flächenangaben sind Rohbaumaße. Änderungen der Maße und Flächen im Zuge der Ausführungsplanung vorbehalten.

