

HANNELORE EGGLER
BAUVERHABEN: UMBAU IN 4 V
UND ERSCHLIEßUNG
ALBERWEG 3
6841 MÄDER

BAUHERR:

BAUVERHABEN: UMBAU IN 4 V
UND ERSCHLIEßUNG

Schallschutzmauer h=1,80m


Abstellraum

Thermodock

GARTEN

TOP 1

GARTEN

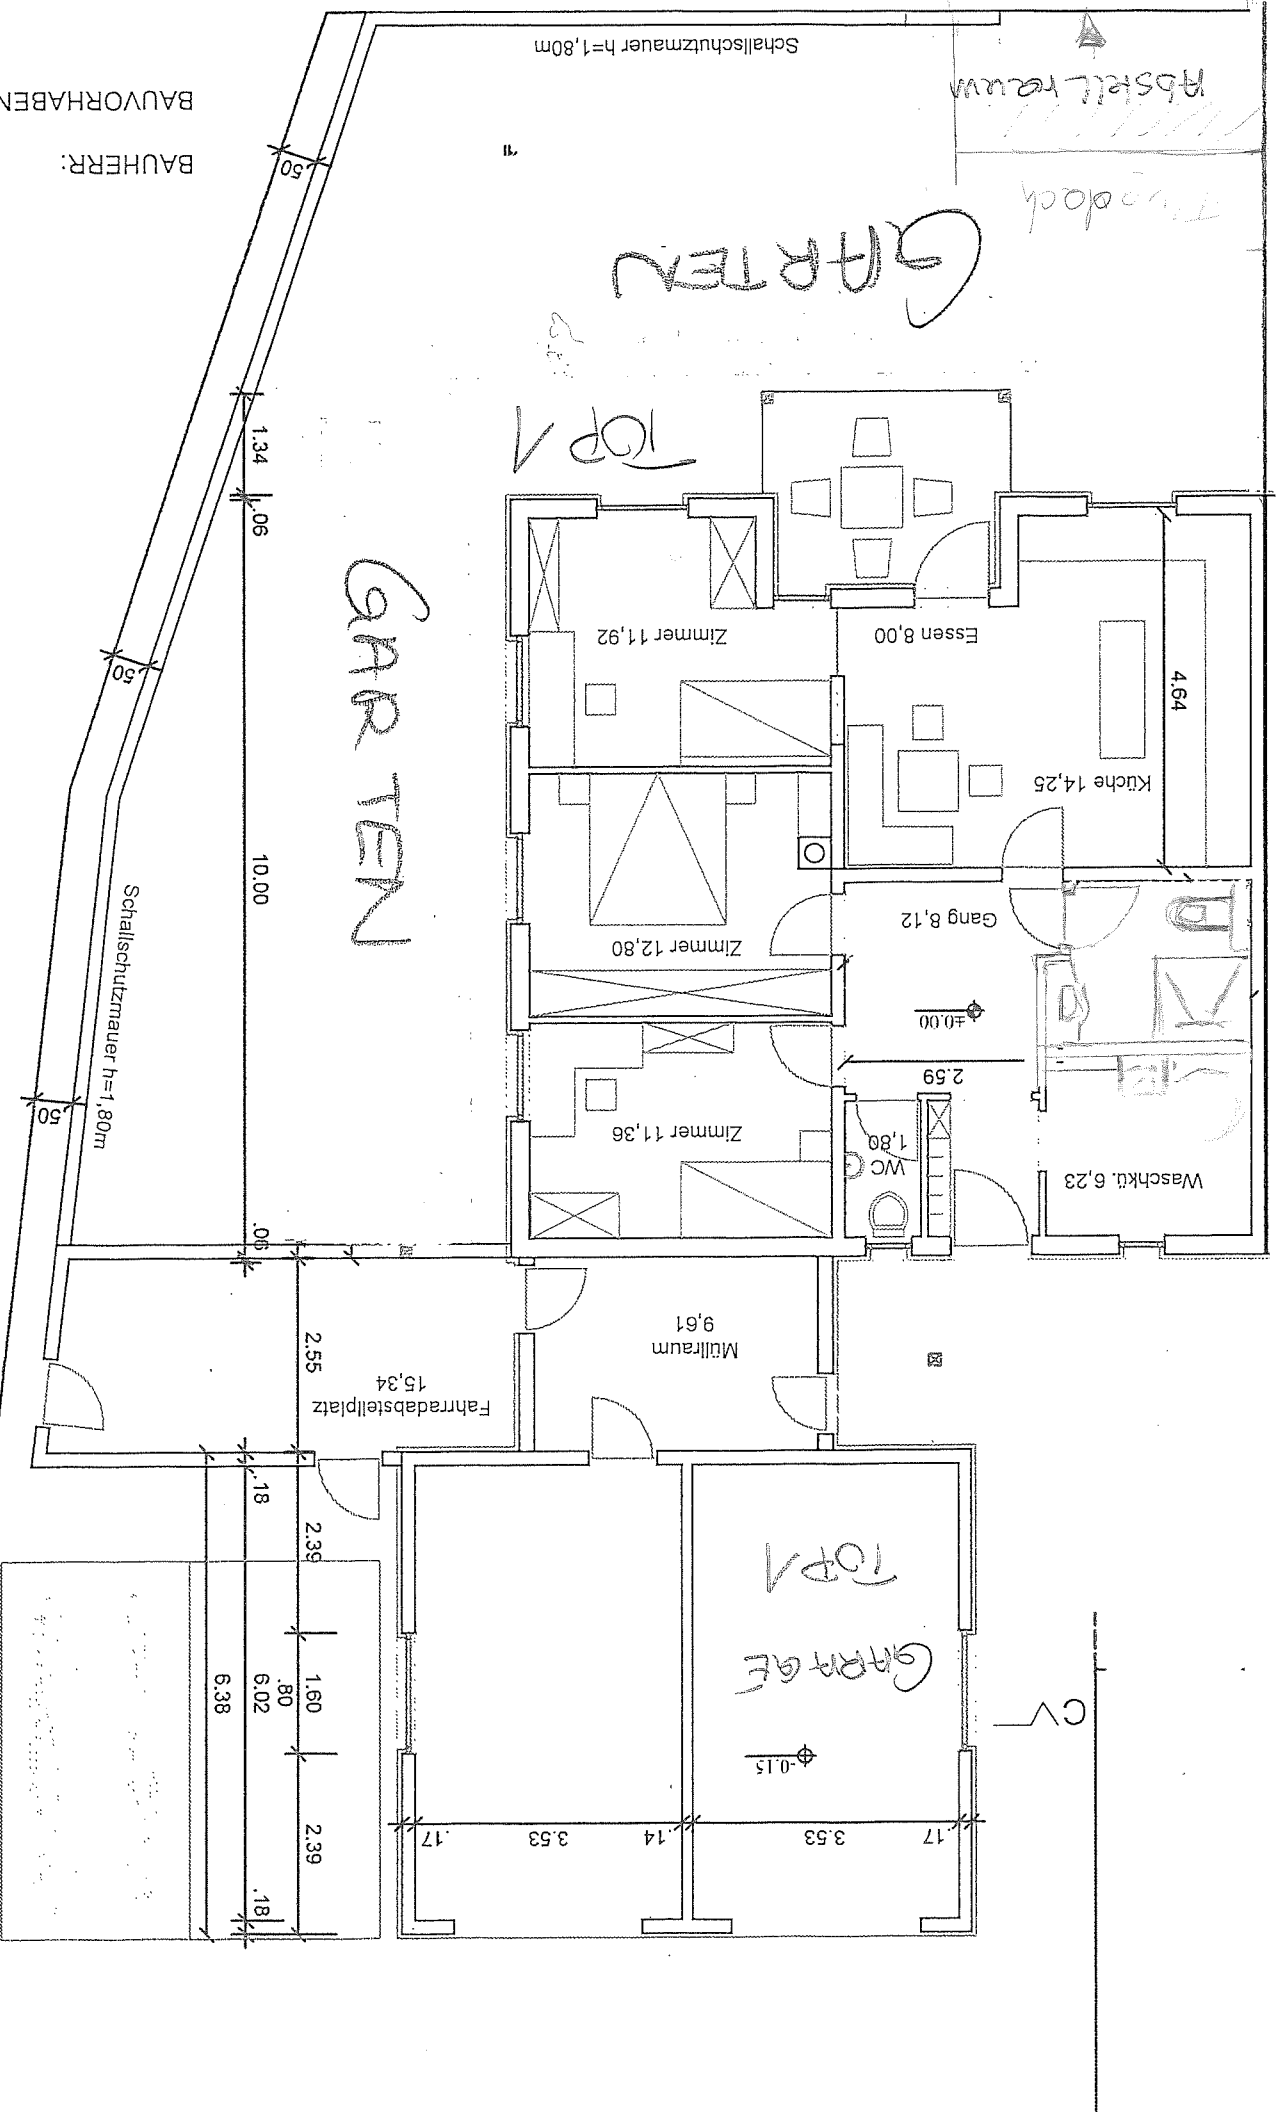

Grundstücksgrenze

VC

CV