



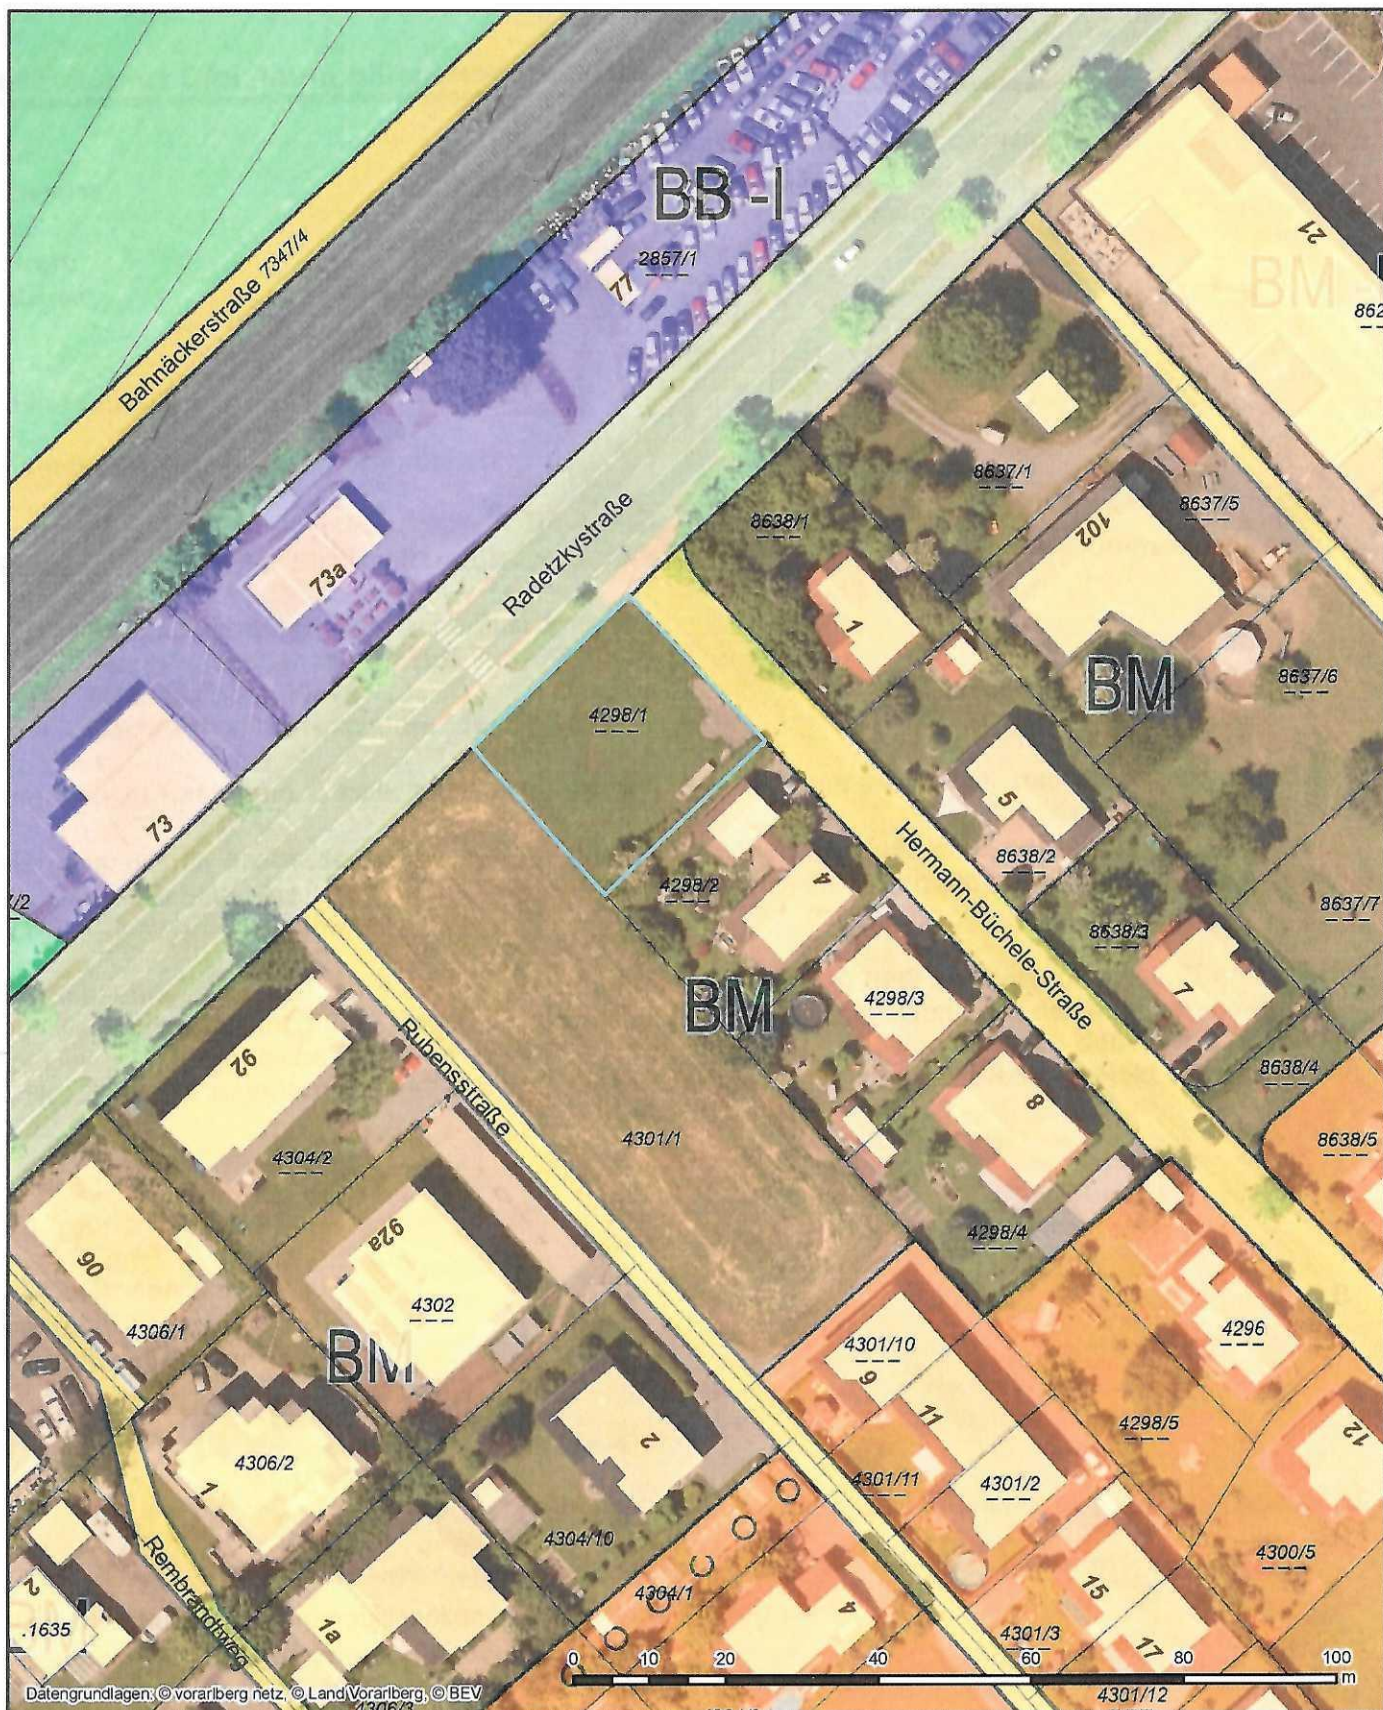

Datengrundlagen: © vorarlberg netz, © Land Vorarlberg, © BEV

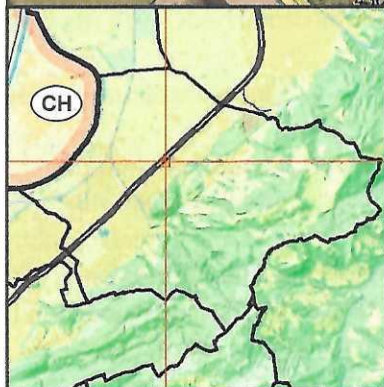

Lageplan

Amt der Stadt Hohenems

Rathaus
Kaiser-Franz-Josef-Straße 4
6845 Hohenems
Telefon: 0 5576 / 7101 - 0
Fax: 0 5576 / 7101 - 1119
stadt@hohenems.at

Ersteller Stadt Hohenems - Bauamt

Erstellungsdatum 19.01.2022



Erstellt für Maßstab
1:1.000

**HOHEN
MS**
Inspiriert!

Nicht rechtsverbindlicher Ausdruck aus dem geografischen Informationssystem (GIS). Druck-, Satzfehler und Änderungen vorbehalten. Alle Angaben ohne Gewähr, für Aktualität wird keine Haftung übernommen.

**vorarlberg
netz**