
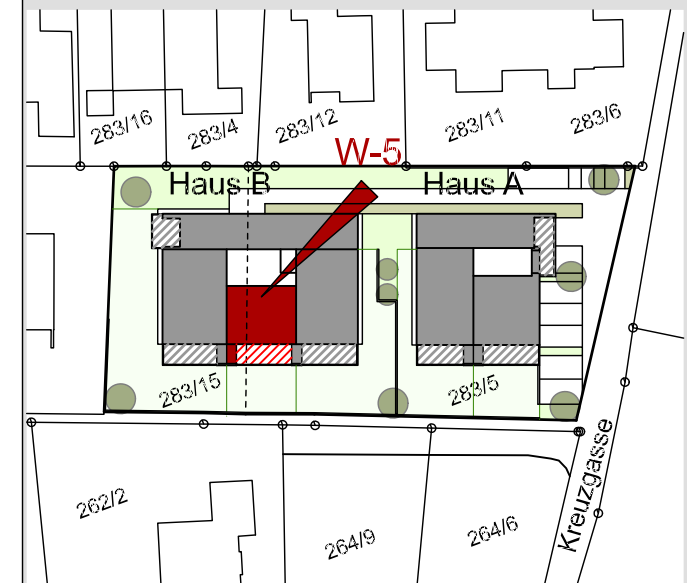
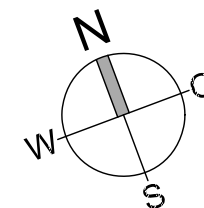


Kreuzgasse Sulz


Haus B
Wohnung W-05

2-Zimmer-Wohnung
im Obergeschoss mit 48.90 m²

Diele	4.03 m²
Bad/Wc	5.74 m²
Schlafen	11.84 m²
Wohnen/Essen/Kochen	27.29 m²
Gesamt	48.90 m²
Balkon	16.85 m²
Box	2.47 m²
Kellerabteil	6.75 m²

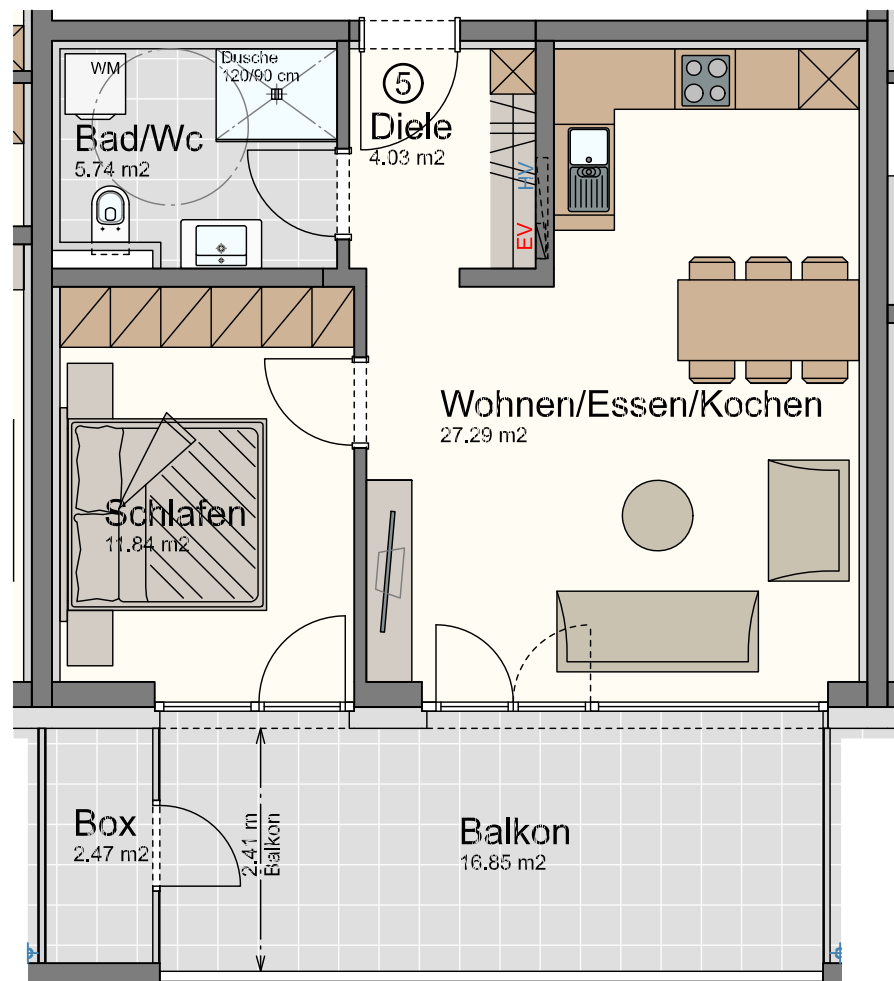

Maßstab 1:75 (1cm = 75cm)

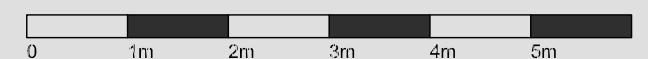

Datum 04. März 2026

- Legende:**
- Sw. = Sonderwunsch
 - HV = Heizverteiler
 - EV = Elektroverteiler
 - WM = Waschmaschine
 - ~ = Außenwasserhahn
 - ⊙ = Höhenkoten
 - ⊙ = Stahlsäule statisch notwendig!