


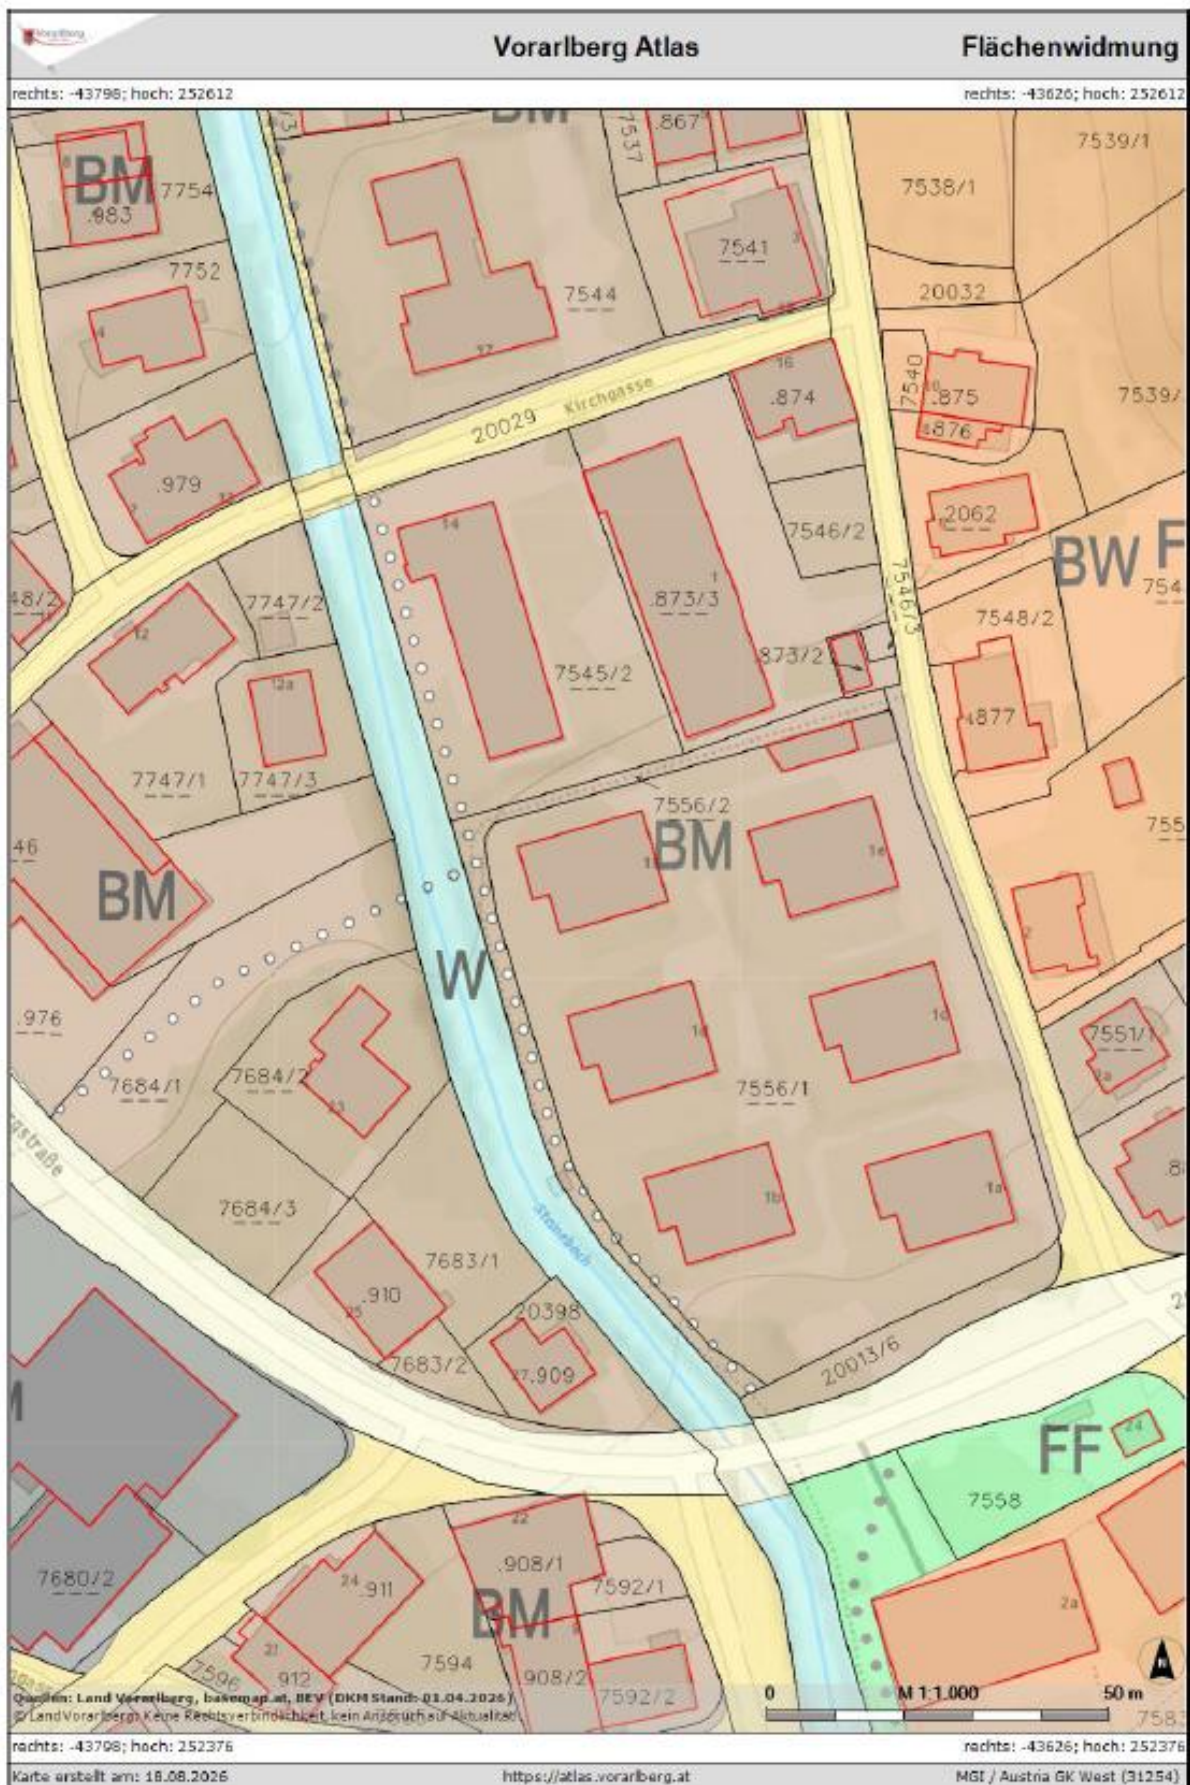

**Flächenwidmung (Baufläche-Mischgebiet)**